
Neubau einer Gastransportleitung nach EnWG Süddeutsche Erdgasleitung (SEL)

Antrag auf Planfeststellung – Teil D

Unterlage 9.3 – Wegerechtspläne 1:1.000

Teilabschnitt

Grenze Regierungsbezirk Darmstadt (Hessen) / Karlsruhe

Grenze Regierungsbezirk Karlsruhe / Stuttgart

Verantwortliche

Vorhabenträgerin	terraneTS bw GmbH Am Wallgraben 135 70565 Stuttgart
Generalplanerin	DMT Engineering & Surveying GmbH & Co. KG Bobenfeld 1 44652 Herne


ARGE SEL Ingenieurdienstleister



bosch & partner



im Auftrag der terraneTS bw GmbH

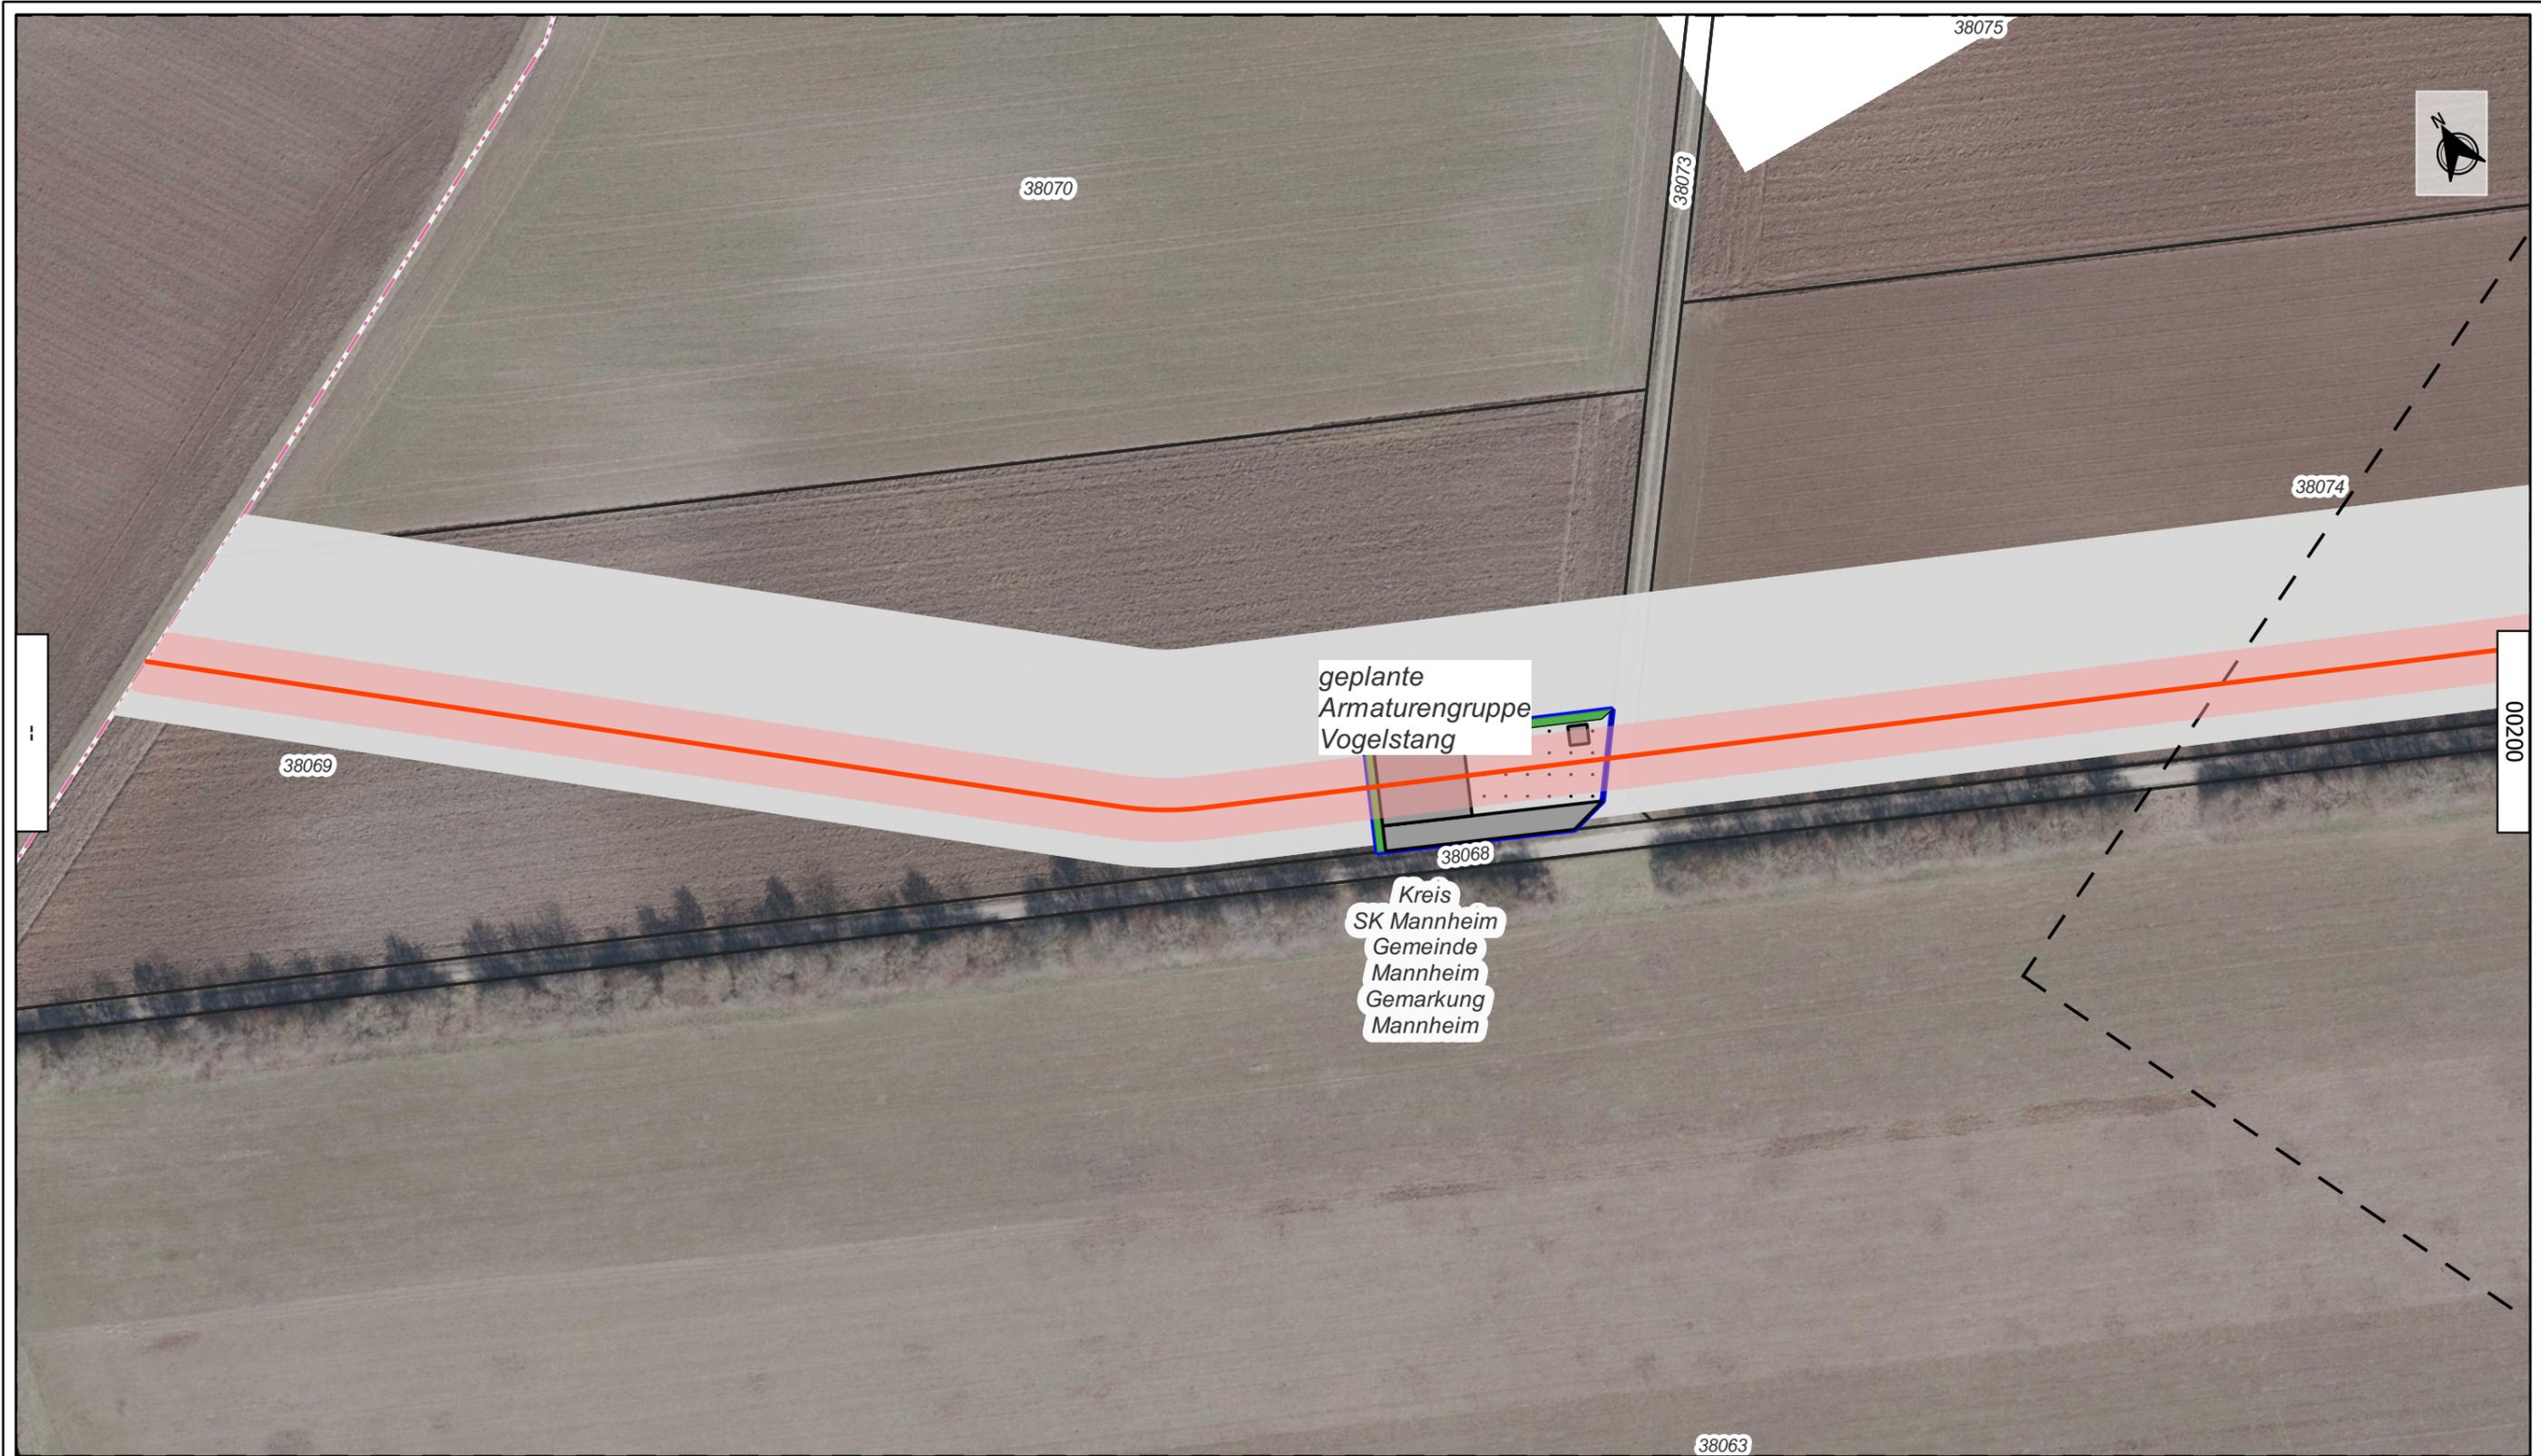

terranets** bw**

DMT
Engineering Surveying

DREES & SOMMER


bosch & partner

Legende:

- Planungsachse
- - - - Gemarkungsgrenze
- Schutzstreifen
- Blattschnitte
- Arbeitsstreifen

Format: DIN A3			Projekt: Süddeutsche Erdgasleitung (SEL)				Titel: Wegerechtsplan	
Nenndruck: DP 100 Nennweite: DN 1000			Planfeststellungsabschnitt: II					
Material: Stahl			Abschnitt: Mannheim-Straßenheim bis Heidelberg-Grenzhof					
Stationierung auf dem Blatt von/bis: --			04	--	--	--	--	
Kreis	Stadt	Gemarkung	03	--	--	--	--	
Mannheim	Mannheim	Mannheim	02	--	--	--	--	
-	-	-	01	30.05.23	JGT	MDS	TBR	Erste Fassung
-	-	-	Ind.	Datum	Gez	Gepr	Freig.	Änderung

PFA	Abschn.	Erstell.	Planart	Plannummer	Ind.	Status
02	05	01	WEG	00100	01	FG

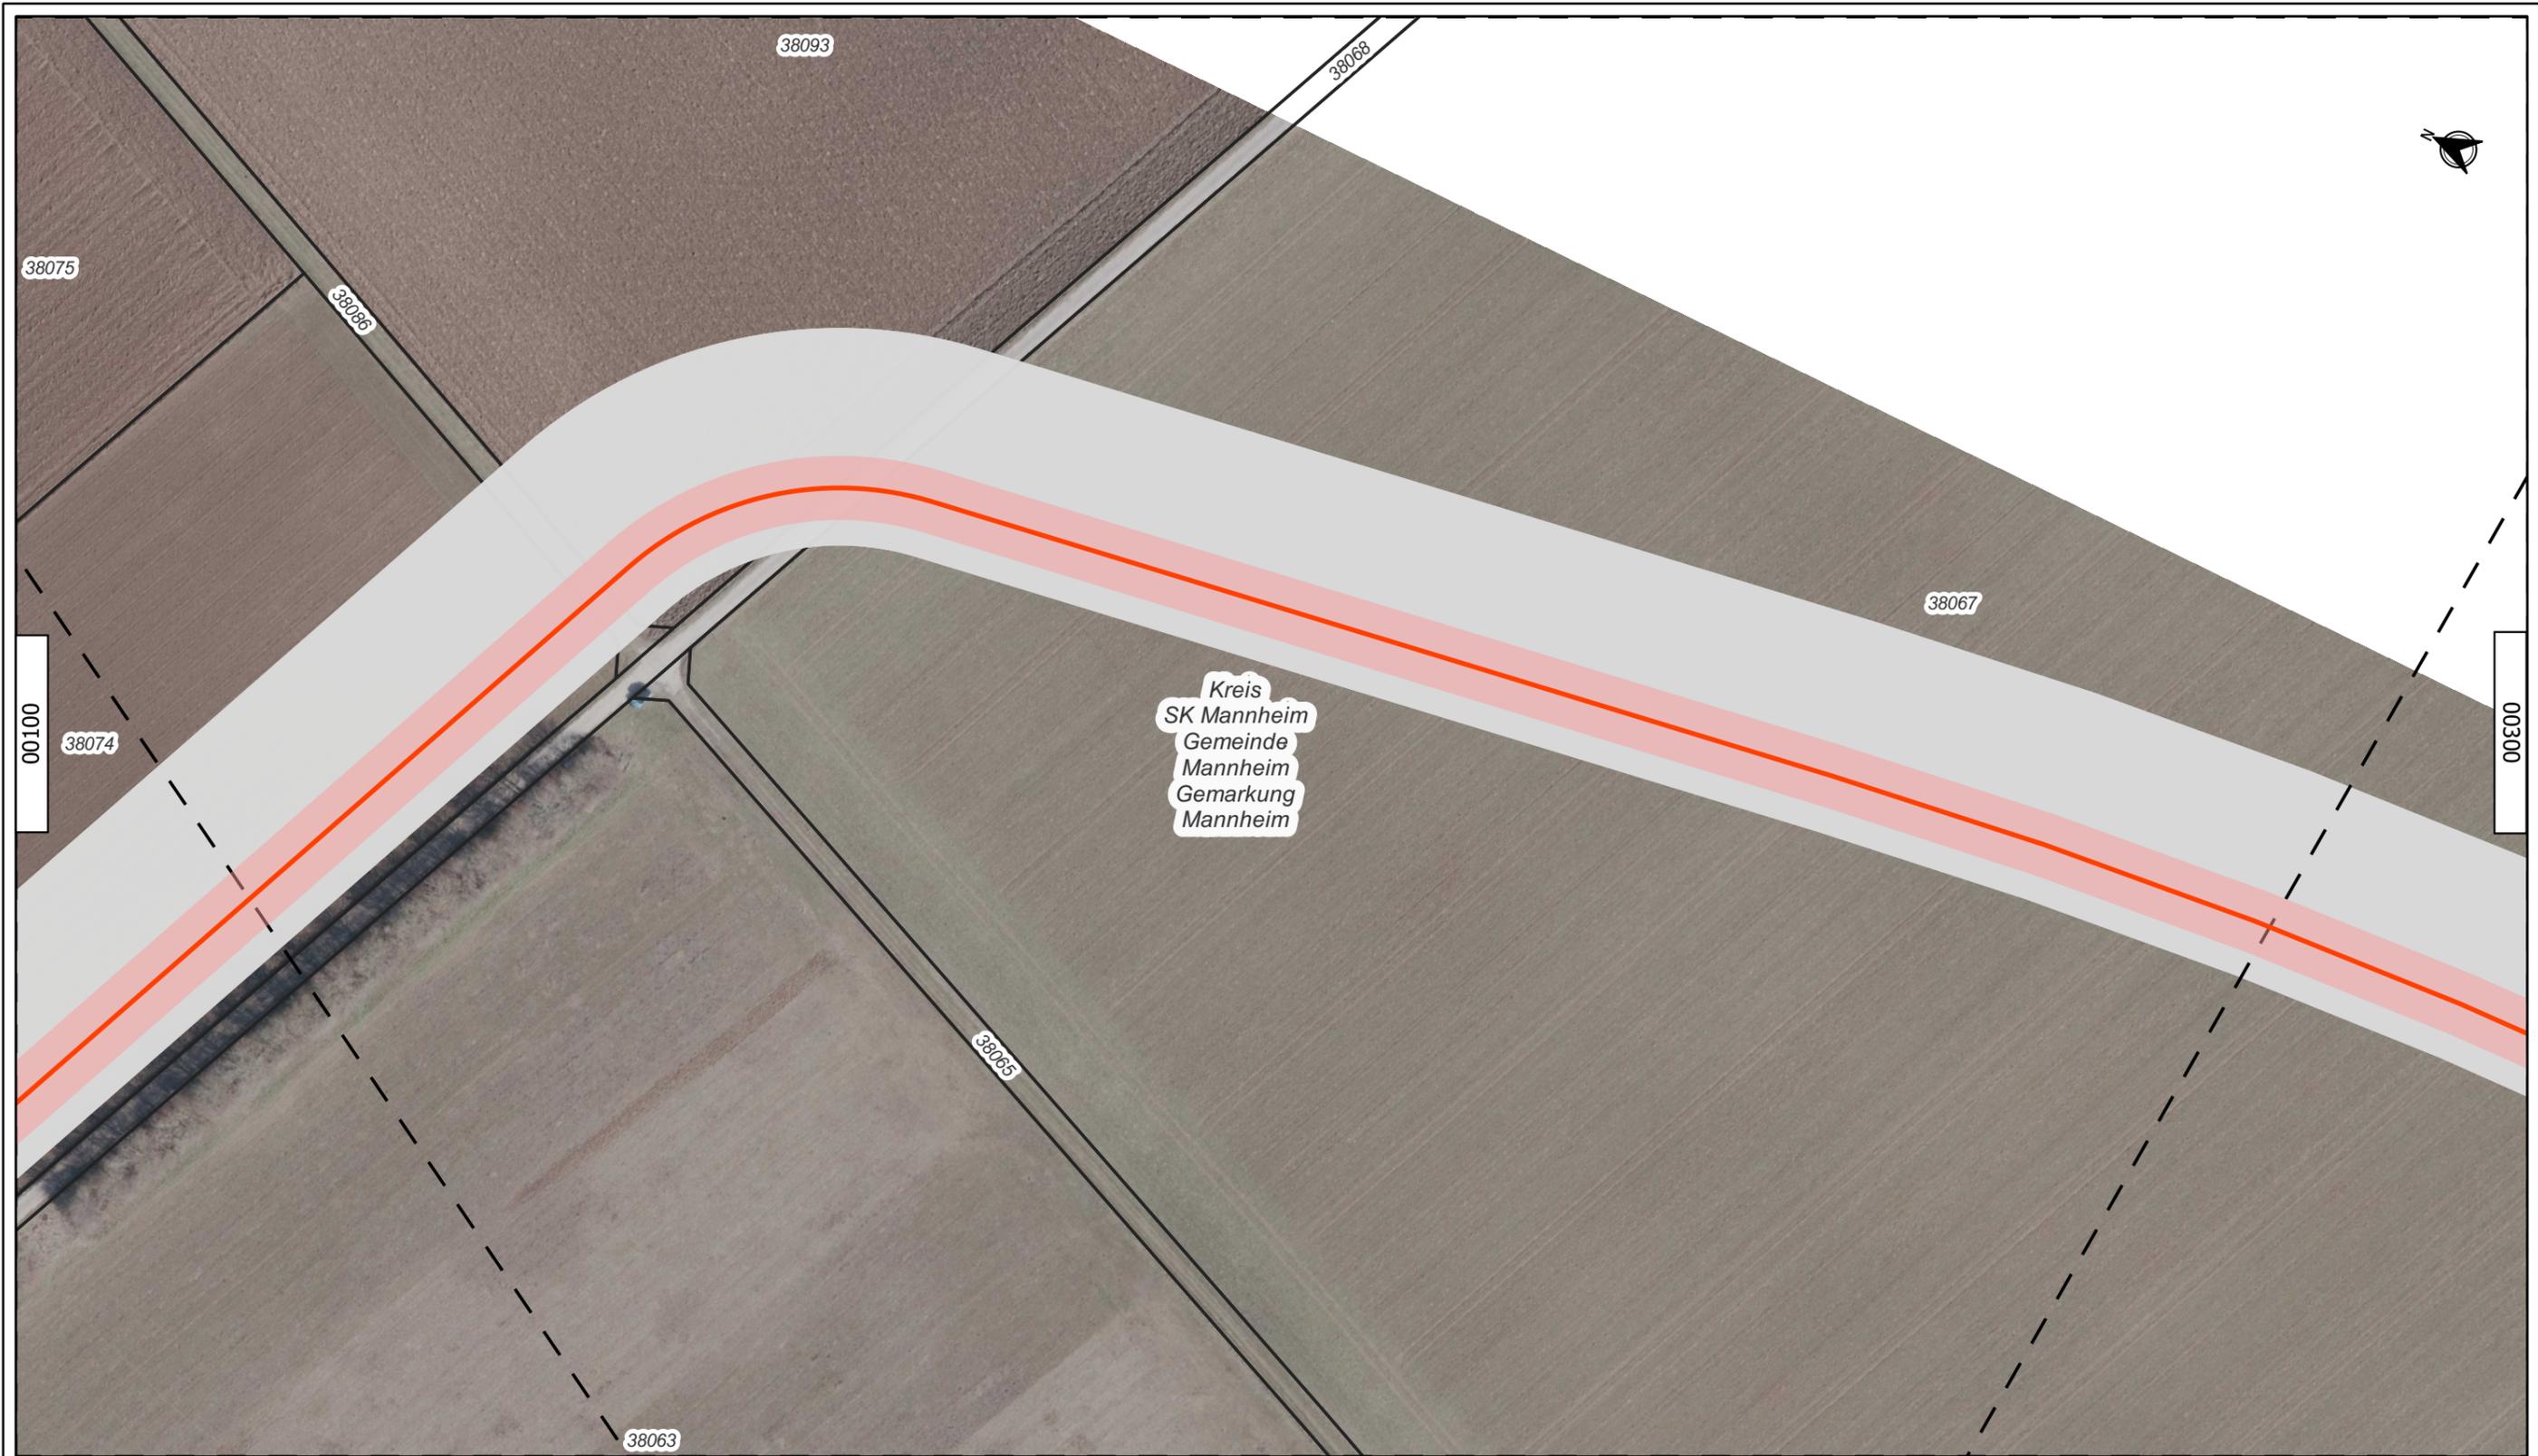

Kreis
SK Mannheim
Gemeinde
Mannheim
Gemarkung
Mannheim




- Legende:
- Planungsachse
 - - - - - Gemarkungsgrenze
 - Schutzstreifen
 - Arbeitsstreifen
 - - - - - Blattsschnitte

Format: DIN A3		
Nenndruck: DP 100 Nennweite: DN 1000		
Material: Stahl		
Stationierung auf dem Blatt von/bis: --		
Kreis	Stadt	Gemarkung
Mannheim	Mannheim	Mannheim
-	-	-
-	-	-

Projekt: Süddeutsche Erdgasleitung (SEL)						
Planfeststellungsabschnitt: II						
Abschnitt: Mannheim-Straßenheim bis Heidelberg-Grenzhof						
04	--	--	--	--	--	--
03	--	--	--	--	--	--
02	--	--	--	--	--	--
01	30.05.23	JGT	MDS	TBR	Erste Fassung	
Ind.	Datum	Gez	Gepr	Freig.	Änderung	

Titel:						
Wegerechtsplan						
--						
--						
PFA	Abschn.	Erstell.	Planart	Plannummer	Ind.	Status
02	05	01	WEG	00200	01	FG

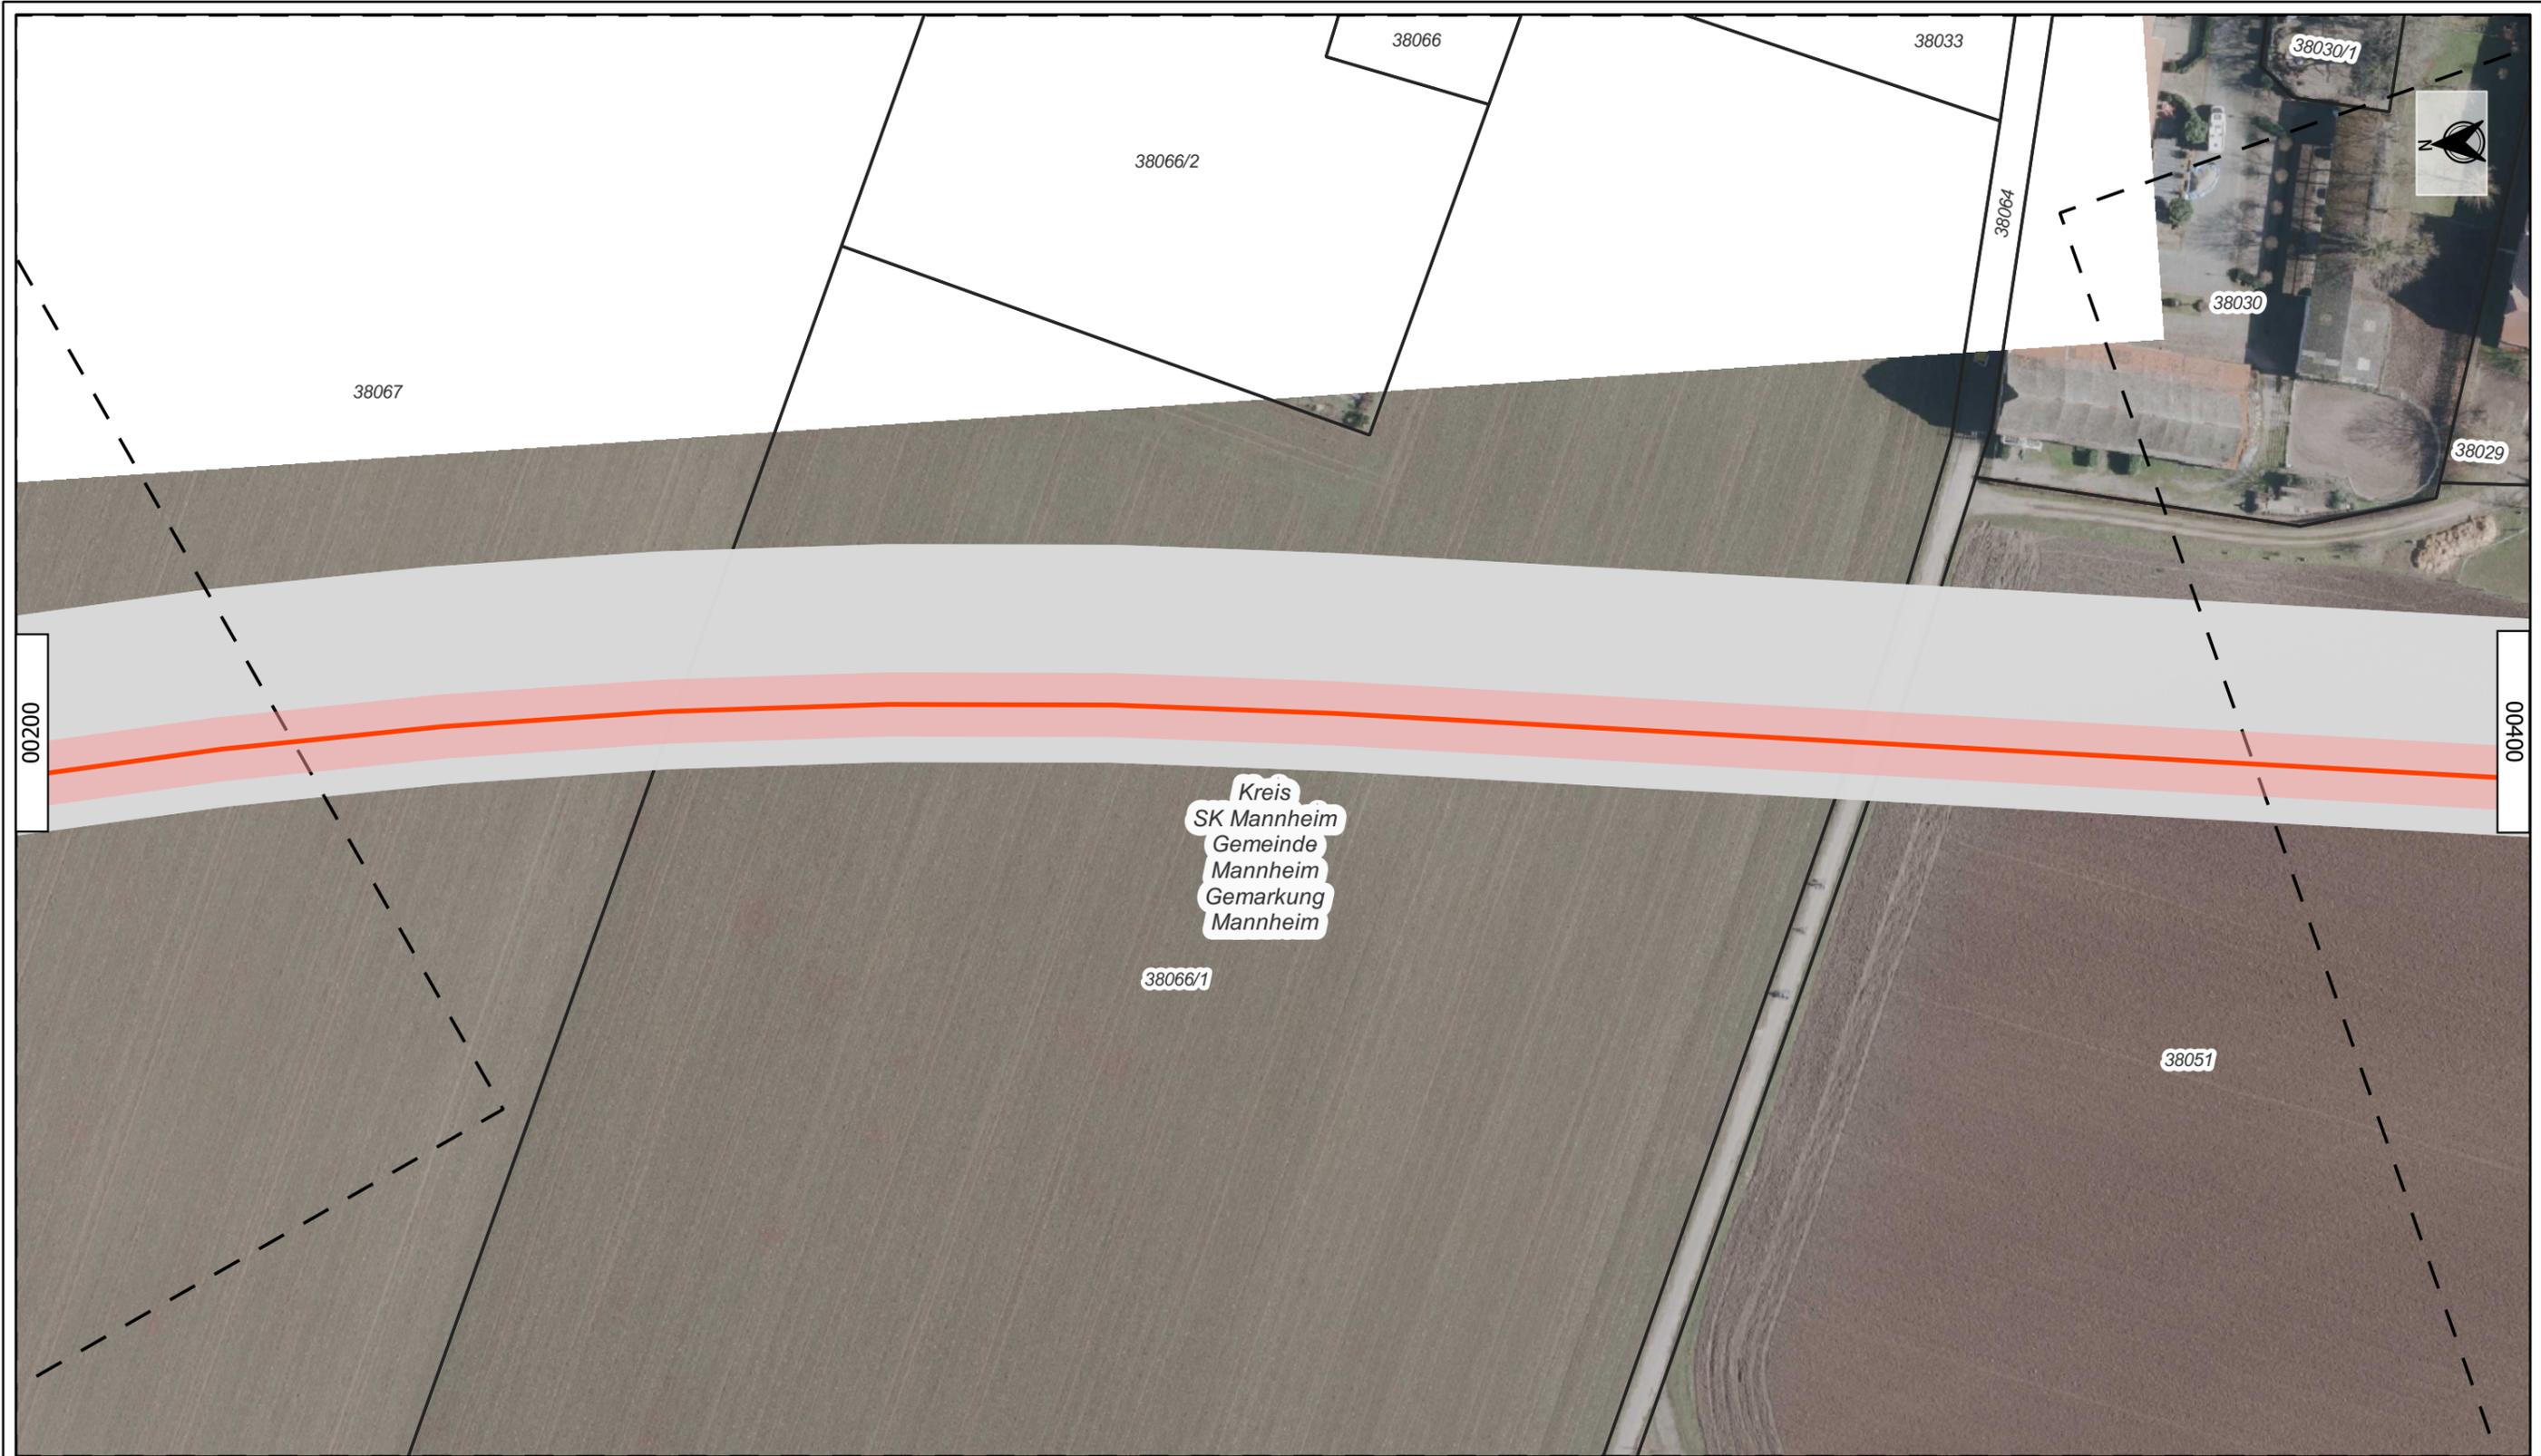

Kreis
SK Mannheim
Gemeinde
Mannheim
Gemarkung
Mannheim



- Legende:
- Planungsachse
 - - - - - Gemarkungsgrenze
 - Schutzstreifen
 - Blattsschnitte
 - Arbeitsstreifen

Format: DIN A3			Projekt: Süddeutsche Erdgasleitung (SEL)				Titel:							
Nenndruck: DP 100 Nennweite: DN 1000			Planfeststellungsabschnitt: II				Wegerechtsplan							
Material: Stahl			Abschnitt: Mannheim-Straßenheim bis Heidelberg-Grenzhof				--							
Stationierung auf dem Blatt von/bis: --			04	--	--	--	--	--	--					
Kreis	Stadt	Gemarkung	03	--	--	--	--	--						
Mannheim	Mannheim	Mannheim	02	--	--	--	--	PFA	Abschn.	Erstell.	Planart	Plannummer	Ind.	Status
-	-	-	01	30.05.23	JGT	MDS	TBR	02	05	01	WEG	00300	01	FG
-	-	-	Ind.	Datum	Gez	Gepr	Freig.	Änderung						



	Legende: Planungsachse Gemarkungsgrenze Schutzstreifen Blattsschnitte Arbeitsstreifen	Format: DIN A3	Projekt: Süddeutsche Erdgasleitung (SEL)	Titel:	
		Nenndruck: DP 100 Nennweite: DN 1000	Planfeststellungsabschnitt: II	Wegerechtsplan	
		Material: Stahl	Abschnitt: Mannheim-Straßenheim bis Heidelberg-Grenzhof		
		Stationierung auf dem Blatt von/bis: --	04	--	--
		Kreis Stadt Gemarkung	03	--	--
		Mannheim Mannheim Mannheim	02	--	--
		- - -	01	30.05.23	JGT MDS TBR Erste Fassung
		- - -	Ind.	Datum	Gez. Gepr. Freig. Änderung
			02	05	01
			WEG	00400	01 FG



Kreis
SK Mannheim
Gemeinde
Mannheim
Gemarkung
Mannheim



Legende:

- Planungsachse
- - - - - Gemarkungsgrenze
- Schutzstreifen
- Blattsschnitte
- Arbeitsstreifen

Format: DIN A3

Projekt: Süddeutsche Erdgasleitung (SEL)

Titel:

Nenndruck: DP 100 Nennweite: DN 1000

Planfeststellungsabschnitt: II

Wegerechtsplan

Material: Stahl

Abschnitt: Mannheim-Straßenheim bis Heidelberg-Grenzhof

--

Stationierung auf dem Blatt von/bis: --

04	--	--	--	--	--
----	----	----	----	----	----

--

Kreis	Stadt	Gemarkung
Mannheim	Mannheim	Mannheim
-	-	-
-	-	-


03	--	--	--	--	--
----	----	----	----	----	----

02	--	--	--	--	--
----	----	----	----	----	----

PFA	Abschn.	Erstell.	Planart	Plannummer	Ind.	Status
02	05	01	WEG	00500	01	FG

01	30.05.'23	JGT	MDS	TBR	Erste Fassung
----	-----------	-----	-----	-----	---------------

Ind.	Datum	Gez	Gepr	Freig.	Änderung
------	-------	-----	------	--------	----------

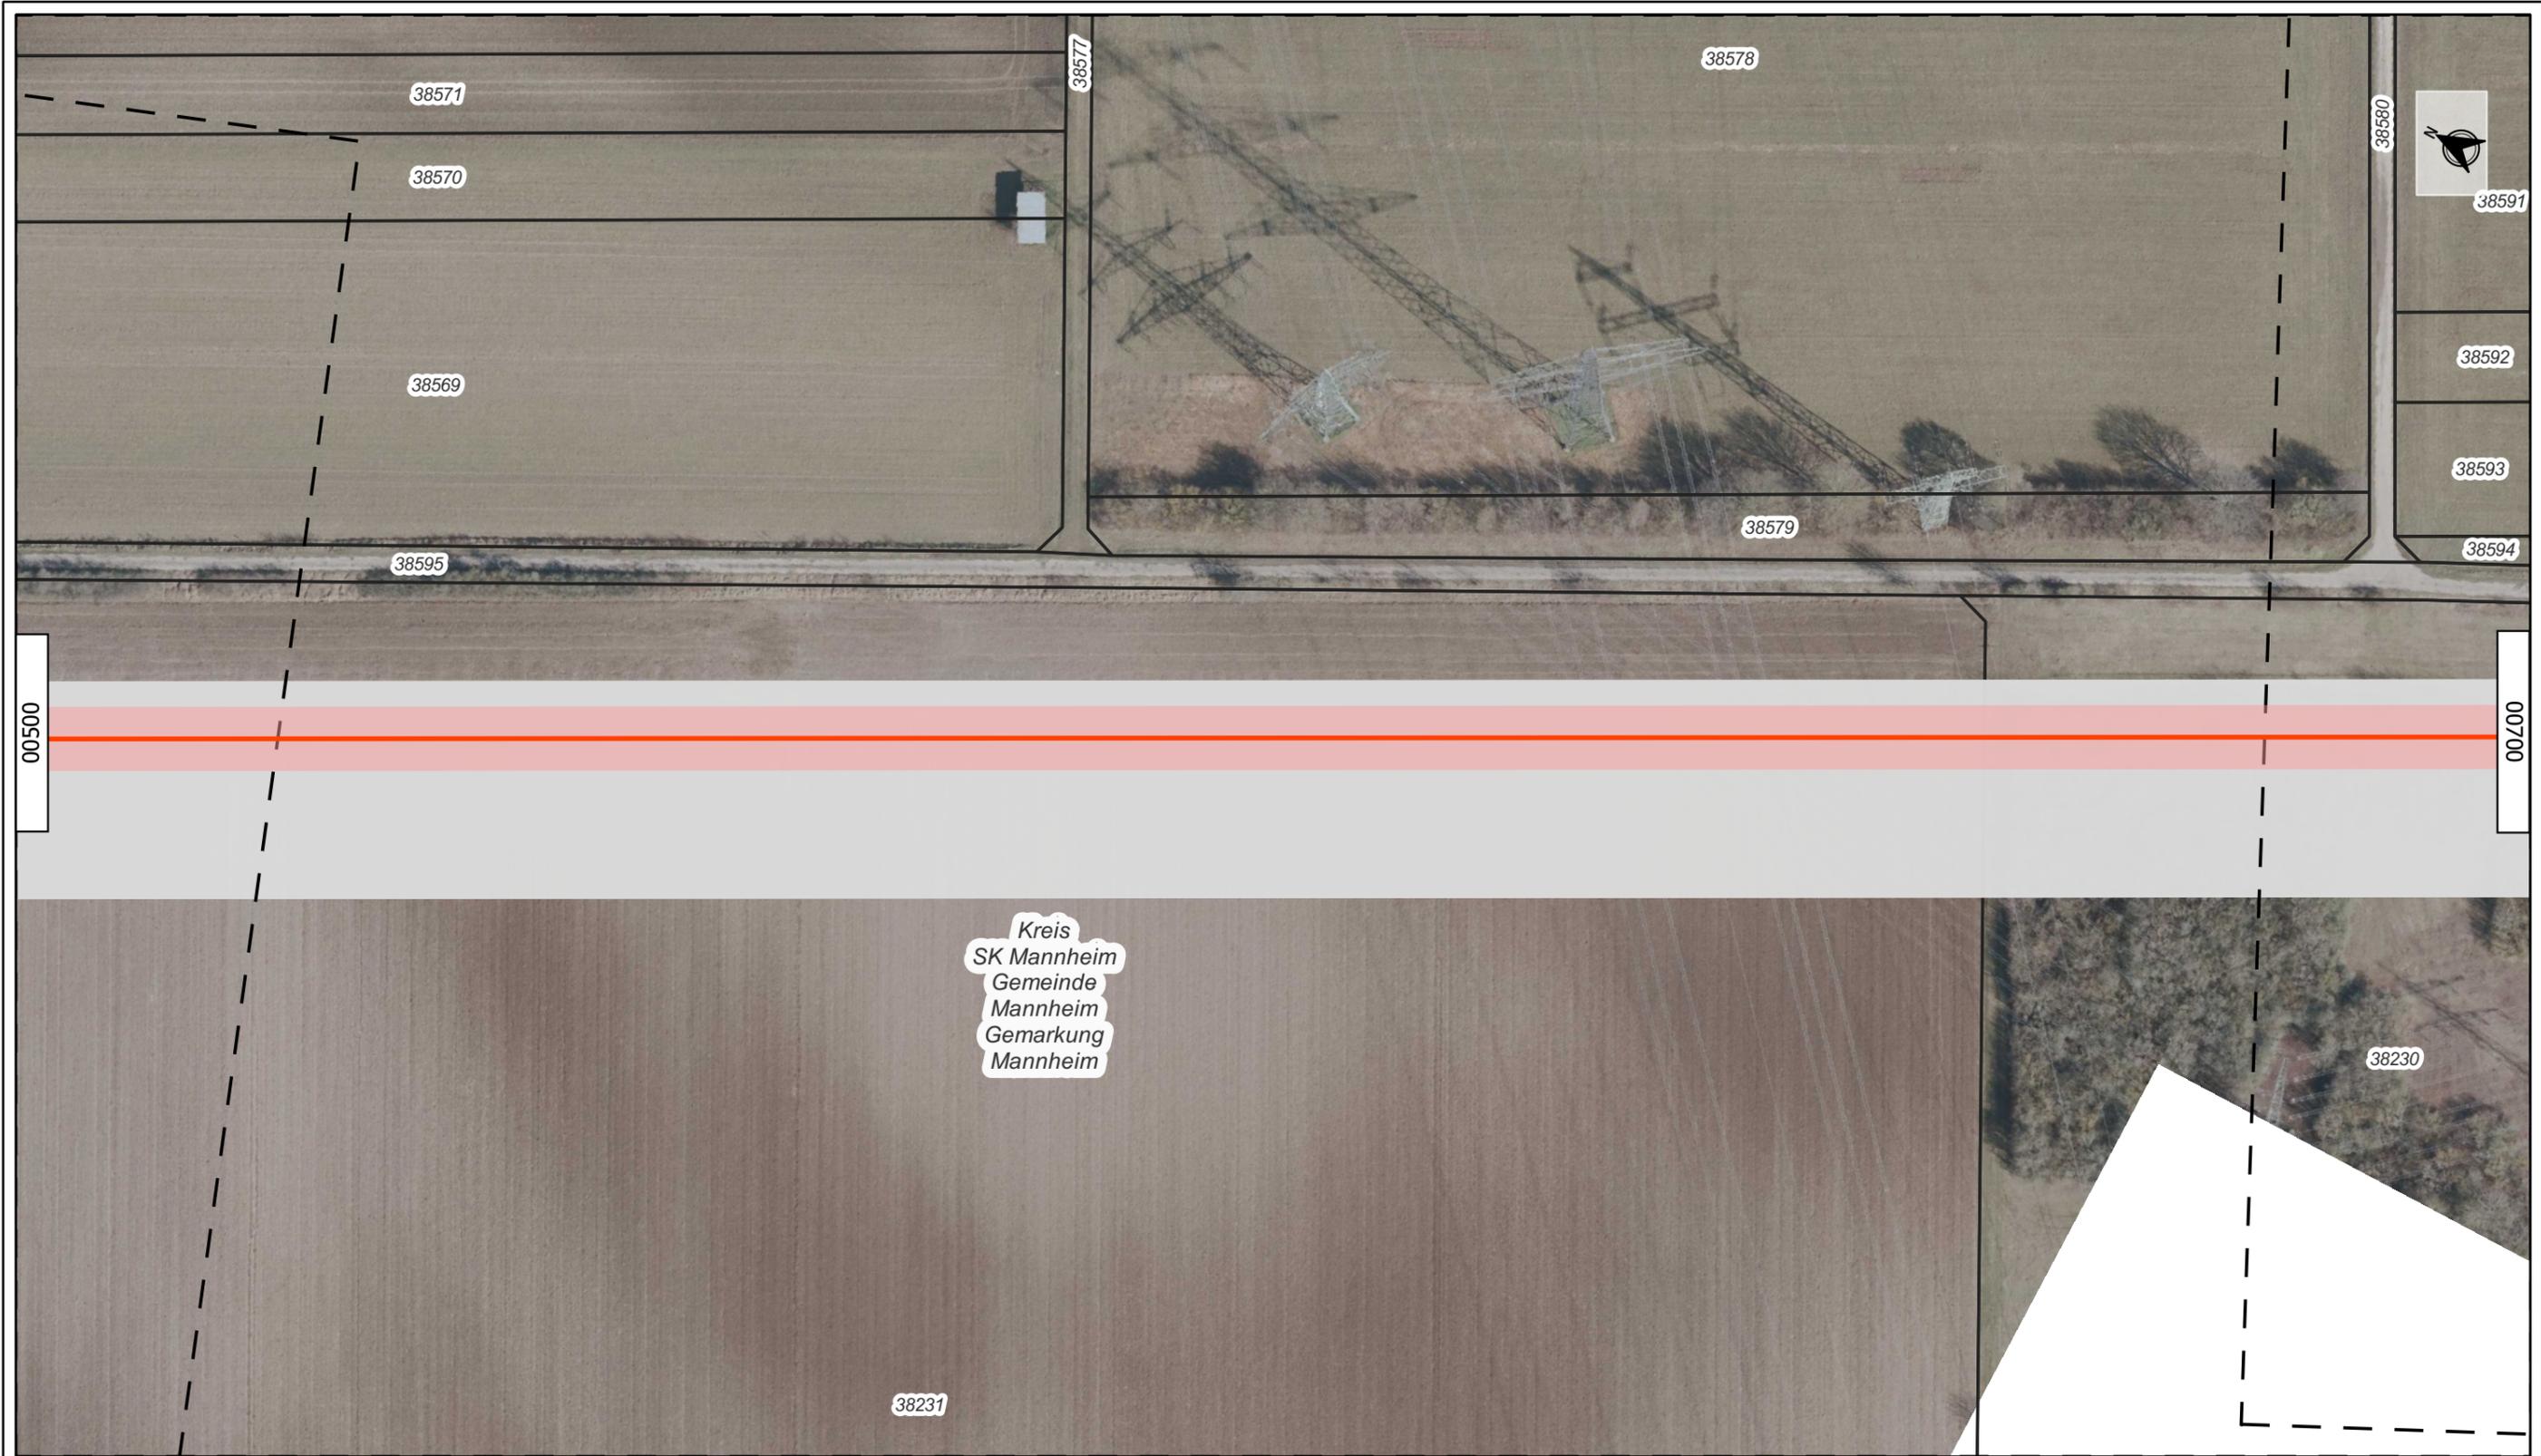

Kreis
SK Mannheim
Gemeinde
Mannheim
Gemarkung
Mannheim

terranets** bw**

DMT
Engineering Surveying

DREES & SOMMER

bosch & partner

- Legende:**
- Planungsachse
 - Gemarkungsgrenze
 - Schutzstreifen
 - Blattsschnitte
 - Arbeitsstreifen

Format: DIN A3			Projekt: Süddeutsche Erdgasleitung (SEL)				Titel:								
Nenndruck: DP 100 Nennweite: DN 1000			Planfeststellungsabschnitt: II				Wegerechtsplan								
Material: Stahl			Abschnitt: Mannheim-Straßenheim bis Heidelberg-Grenzhof				--								
Stationierung auf dem Blatt von/bis: --			04	--	--	--	--	--	--						
Kreis	Stadt	Gemarkung	03	--	--	--	--	--	--						
Mannheim	Mannheim	Mannheim	02	--	--	--	--	--	PFA	Abschn.	Erstell.	Planart	Plannummer	Ind.	Status
-	-	-	01	30.05.23	JGT	MDS	TBR	Erste Fassung	02	05	01	WEG	00600	01	FG
-	-	-	Ind.	Datum	Gez	Gepr	Freig.	Änderung							



Kreis
SK Mannheim
Gemeinde
Mannheim
Gemarkung
Mannheim



- Legende:
- Planungsachse
 - - - - - Gemarkungsgrenze
 - Schutzstreifen
 - Blattsschnitte
 - Arbeitsstreifen

Format: DIN A3		Projekt: Süddeutsche Erdgasleitung (SEL)					Titel:								
Nenndruck: DP 100 Nennweite: DN 1000		Planfeststellungsabschnitt: II					Wegerechtsplan								
Material: Stahl		Abschnitt: Mannheim-Straßenheim bis Heidelberg-Grenzhof					--								
Stationierung auf dem Blatt von/bis: --		04	--	--	--	--	--								
Kreis	Stadt	Gemarkung	03	--	--	--	--								
Mannheim	Mannheim	Mannheim	02	--	--	--	--	PFA	Abschn.	Erstell.	Planart	Plannummer	Ind.	Status	
Rhein-Neckar-Kreis	Heddesheim	Heddesheim	01	30.05.'23	JGT	MDS	TBR	Erste Fassung	02	05	01	WEG	00700	01	FG
-	-	-	Ind.	Datum	Gez	Gepr	Freig.	Änderung							




Kreis
Rhein-Neckar-Kreis
Gemeinde
Heddesheim
Gemarkung
Heddesheim



- Legende:
- Planungsachse
 - - - - - Gemarkungsgrenze
 - Schutzstreifen
 - Blattsschnitte
 - Arbeitsstreifen

Format: DIN A3		Projekt: Süddeutsche Erdgasleitung (SEL)					Titel:								
Nenndruck: DP 100 Nennweite: DN 1000		Planfeststellungsabschnitt: II					Wegerechtsplan								
Material: Stahl		Abschnitt: Mannheim-Straßenheim bis Heidelberg-Grenzhof					--								
Stationierung auf dem Blatt von/bis: --		04	--	--	--	--	--								
Kreis	Stadt	Gemarkung	03	--	--	--	--								
Mannheim	Mannheim	Mannheim	02	--	--	--	--								
Rhein-Neckar-Kreis	Heddesheim	Heddesheim	01	30.05.'23	JGT	MDS	TBR	Erste Fassung	PFA	Abschn	Erstell.	Planart	Plannummer	Ind.	Status
-	-	-	Ind.	Datum	Gez	Gepr	Freig.	Änderung	02	05	01	WEG	00800	01	FG

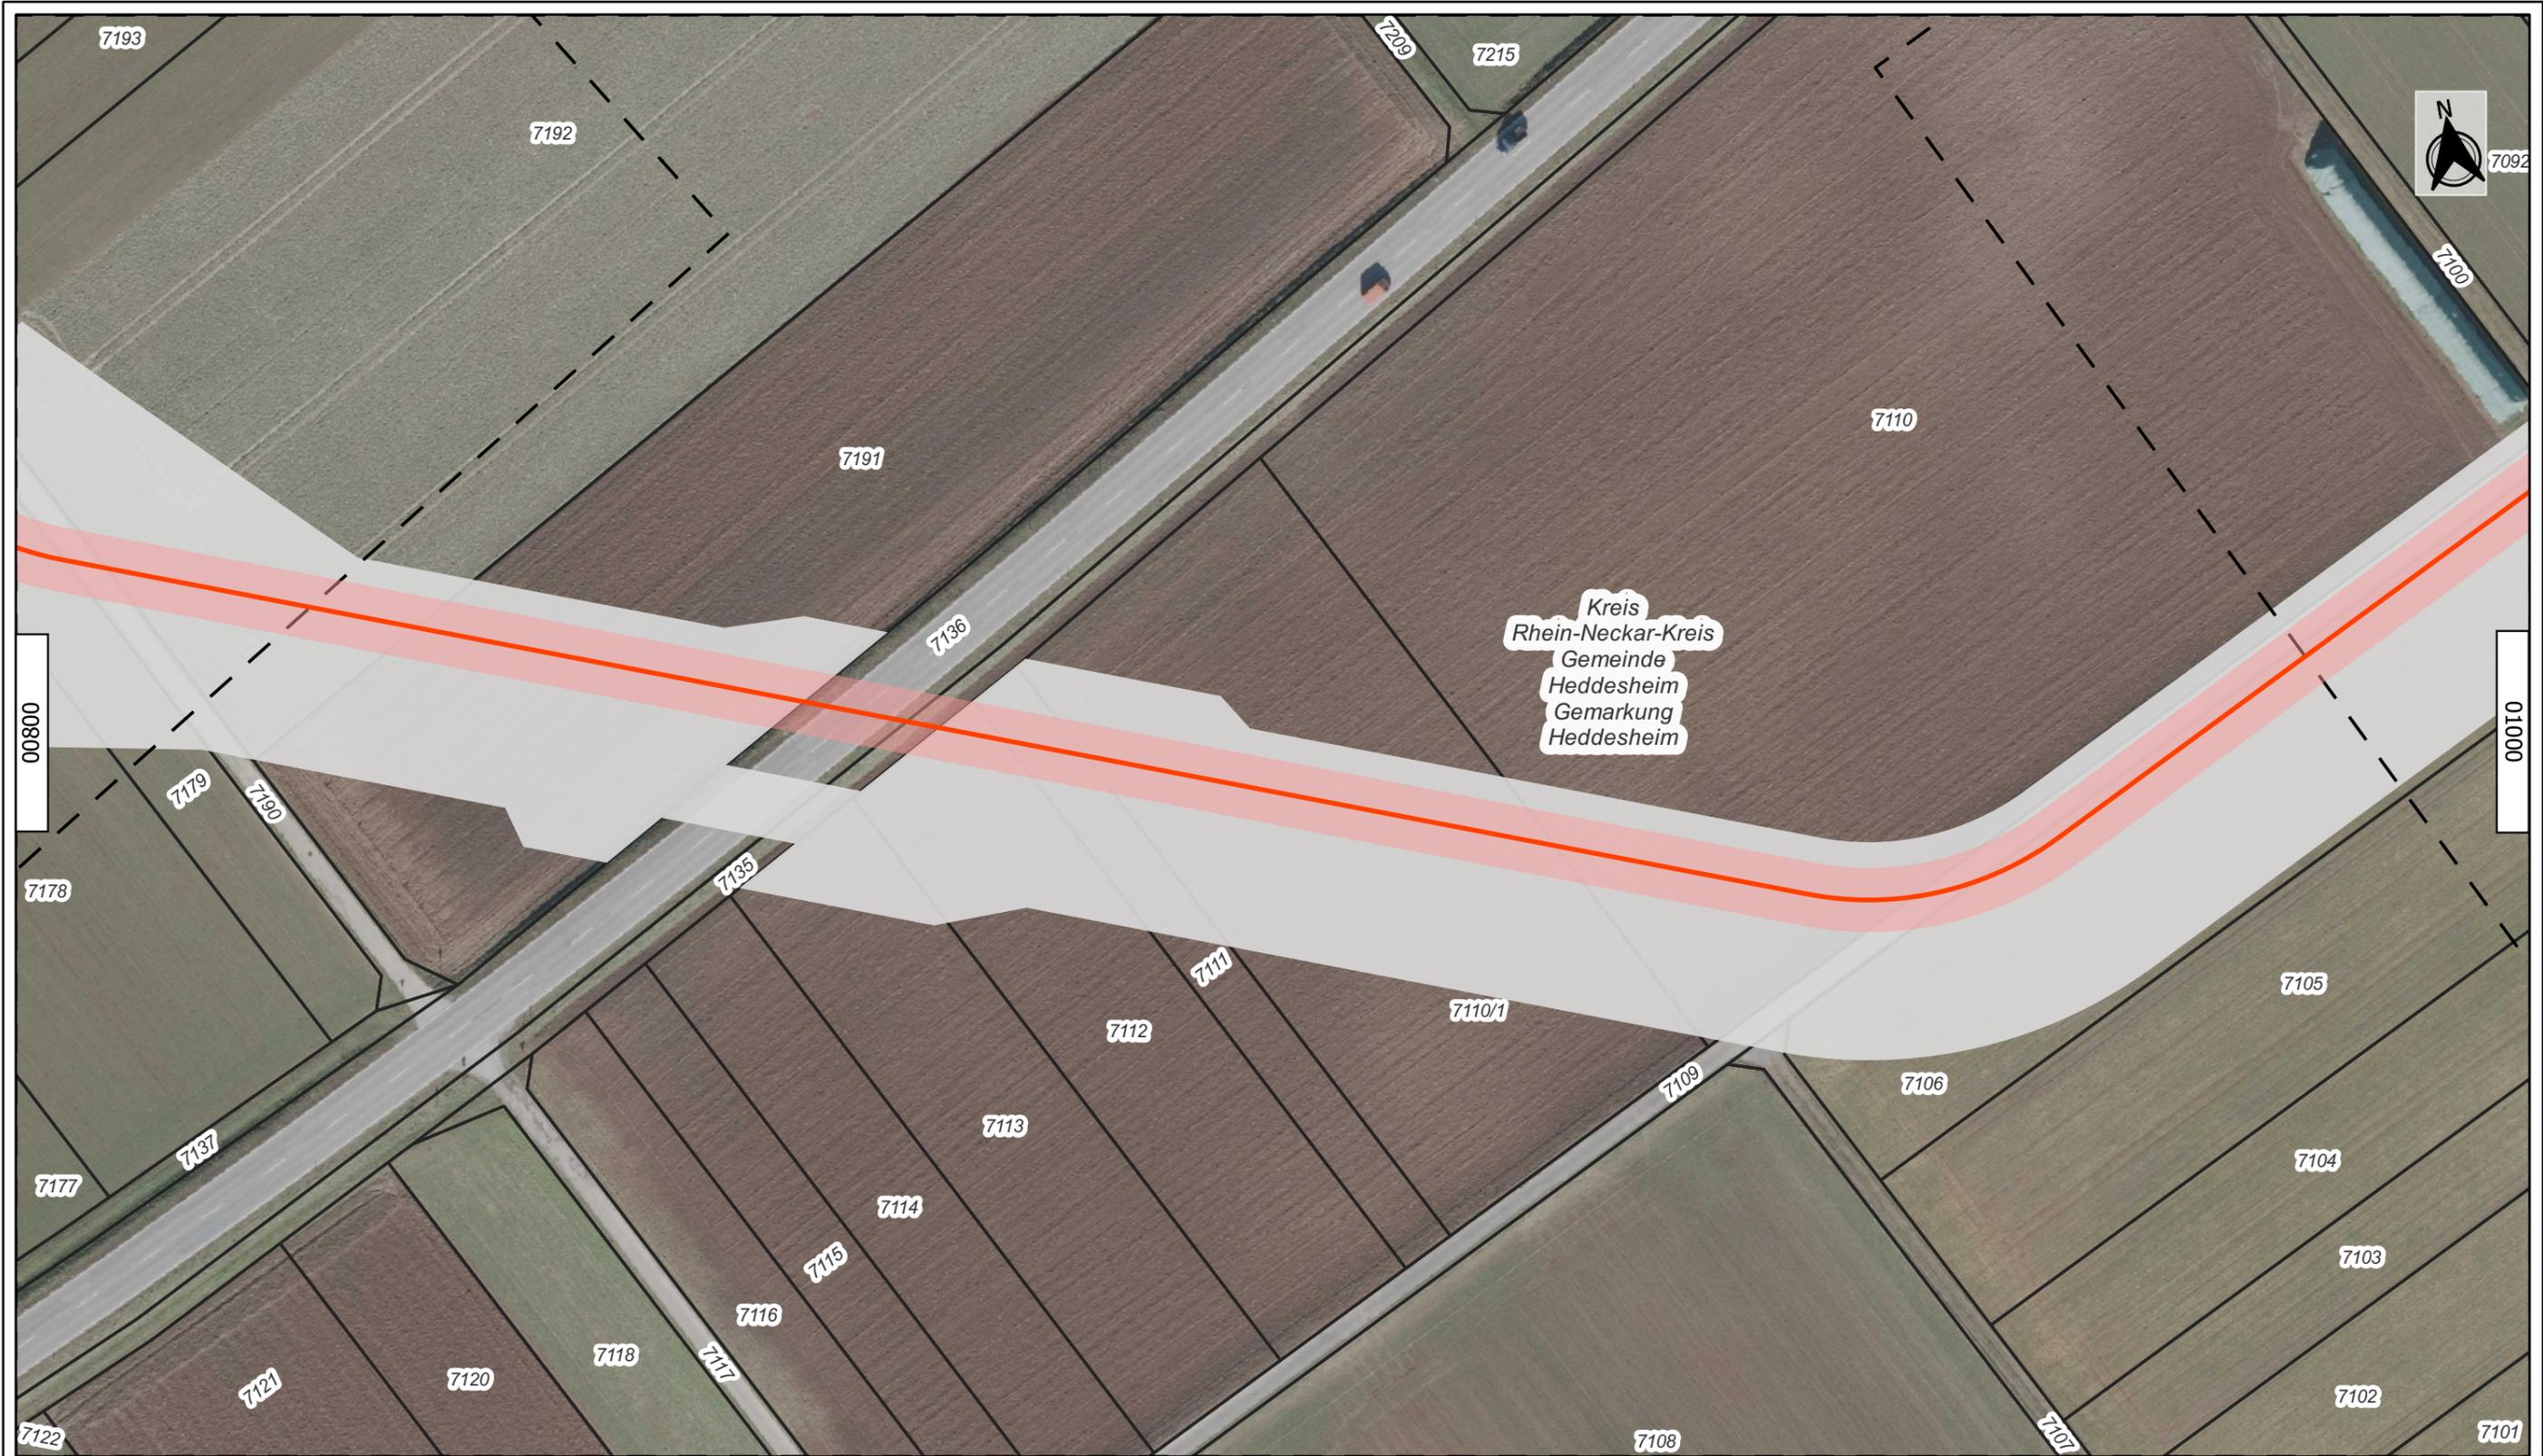

Kreis
Rhein-Neckar-Kreis
Gemeinde
Heddesheim
Gemarkung
Heddesheim



- Legende:
- Planungsachse
 - - - - Gemarkungsgrenze
 - Schutzstreifen
 - Blattsschnitte
 - Arbeitsstreifen

Format: DIN A3			Projekt: Süddeutsche Erdgasleitung (SEL)				Titel:								
Nenndruck: DP 100 Nennweite: DN 1000			Planfeststellungsabschnitt: II				Wegerechtsplan								
Material: Stahl			Abschnitt: Mannheim-Straßenheim bis Heidelberg-Grenzhof				--								
Stationierung auf dem Blatt von/bis: --			04	--	--	--	--	--							
Kreis	Stadt	Gemarkung	03	--	--	--	--	--							
Rhein-Neckar-Kreis	Heddesheim	Heddesheim	02	--	--	--	--	--	PFA	Abschn.	Erstell.	Planart	Plannummer	Ind.	Status
-	-	-	01	30.05.'23	JGT	MDS	TBR	Erste Fassung	02	05	01	WEG	00900	01	FG
-	-	-	Ind.	Datum	Gez	Gepr	Freig.	Änderung							



Kreis
Rhein-Neckar-Kreis
Gemeinde
Heddesheim
Gemarkung
Heddesheim

terranets** bw**

DMT
Engineering Surveying

DREES & SOMMER

bosch & partner

Legende:

- Planungsachse
- - - - Gemarkungsgrenze
- Schutzstreifen
- Blattsschnitte
- Arbeitsstreifen

Format: DIN A3		
Nenndruck: DP 100 Nennweite: DN 1000		
Material: Stahl		
Stationierung auf dem Blatt von/bis: --		
Kreis	Stadt	Gemarkung
Rhein-Neckar-Kreis	Heddesheim	Heddesheim
-	-	-
-	-	-

Projekt: Süddeutsche Erdgasleitung (SEL)						
Planfeststellungsabschnitt: II						
Abschnitt: Mannheim-Straßenheim bis Heidelberg-Grenzhof						
04	--	--	--	--	--	--
03	--	--	--	--	--	--
02	--	--	--	--	--	--
01	30.05.23	JGT	MDS	TBR	Erste Fassung	
Ind.	Datum	Gez	Gepr	Freig.	Änderung	

Titel:						
Wegerechtsplan						
--						
--						
PFA	Abschn.	Erstell.	Planart	Plannummer	Ind.	Status
02	05	01	WEG	01000	01	FG



Kreis
Rhein-Neckar-Kreis
Gemeinde
Heddesheim
Gemarkung
Heddesheim



- Legende:
- Planungsachse
 - - - - Gemarkungsgrenze
 - Schutzstreifen
 - Blattsschnitte
 - Arbeitsstreifen

Format: DIN A3		
Nenndruck: DP 100 Nennweite: DN 1000		
Material: Stahl		
Stationierung auf dem Blatt von/bis: --		
Kreis	Stadt	Gemarkung
Rhein-Neckar-Kreis	Heddesheim	Heddesheim
-	-	-
-	-	-

Projekt: Süddeutsche Erdgasleitung (SEL)						
Planfeststellungsabschnitt: II						
Abschnitt: Mannheim-Straßenheim bis Heidelberg-Grenzhof						
04	--	--	--	--	--	--
03	--	--	--	--	--	--
02	--	--	--	--	--	--
01	30.05.23	JGT	MDS	TBR	Erste Fassung	
Ind.	Datum	Gez	Gepr	Freig.	Änderung	

Titel:						
Wegerechtsplan						
--	--	--	--	--	--	--
PFA	Abschn.	Erstell.	Planart	Plannummer	Ind.	Status
02	05	01	WEG	01100	01	FG



terranets** bw**

DMT
Engineering Surveying

DREES & SOMMER

bosch & partner

Legende:

- Planungsachse
- Gemarkungsgrenze
- Schutzstreifen
- Blattsschnitte
- Arbeitsstreifen

Format: DIN A3		
Nenndruck: DP 100 Nennweite: DN 1000		
Material: Stahl		
Stationierung auf dem Blatt von/bis: --		
Kreis	Stadt	Gemarkung
Rhein-Neckar-Kreis	Ladenburg	Ladenburg
Rhein-Neckar-Kreis	Heddesheim	Heddesheim
-	-	-

Projekt: Süddeutsche Erdgasleitung (SEL)						
Planfeststellungsabschnitt: II						
Abschnitt: Mannheim-Straßenheim bis Heidelberg-Grenzhof						
04	--	--	--	--	--	--
03	--	--	--	--	--	--
02	--	--	--	--	--	--
01	30.05.23	JGT	MDS	TBR	Erste Fassung	
Ind.	Datum	Gez	Gepr	Freig.	Änderung	

Titel:						
Wegerechtsplan						
--	--	--	--	--	--	--
02	05	01	WEG	01200	01	FG



Kreis
Rhein-Neckar-Kreis
Gemeinde
Ladenburg
Gemarkung
Ladenburg

terranets** bw**

DMT
Engineering Surveying


DREES & SOMMER

bosch & partner

Legende:

- Planungsachse
- - - - Gemarkungsgrenze
- Schutzstreifen
- Blattsschnitte
- Arbeitsstreifen

Format: DIN A3			Projekt: Süddeutsche Erdgasleitung (SEL)				Titel: Wegerechtsplan -- --								
Nenndruck: DP 100 Nennweite: DN 1000			Planfeststellungsabschnitt: II												
Material: Stahl			Abschnitt: Mannheim-Straßenheim bis Heidelberg-Grenzhof												
Stationierung auf dem Blatt von/bis: --			04	--	--	--	--	--							
Kreis	Stadt	Gemarkung	03	--	--	--	--	--							
Rhein-Neckar-Kreis	Ladenburg	Ladenburg	02	--	--	--	--	--	PFA	Abschn.	Erstell.	Planart	Plannummer	Ind.	Status
-	-	-	01	30.05.'23	JGT	MDS	TBR	Erste Fassung	02	05	01	WEG	01300	01	FG
-	-	-	Ind.	Datum	Gez	Gepr	Freig.	Änderung							

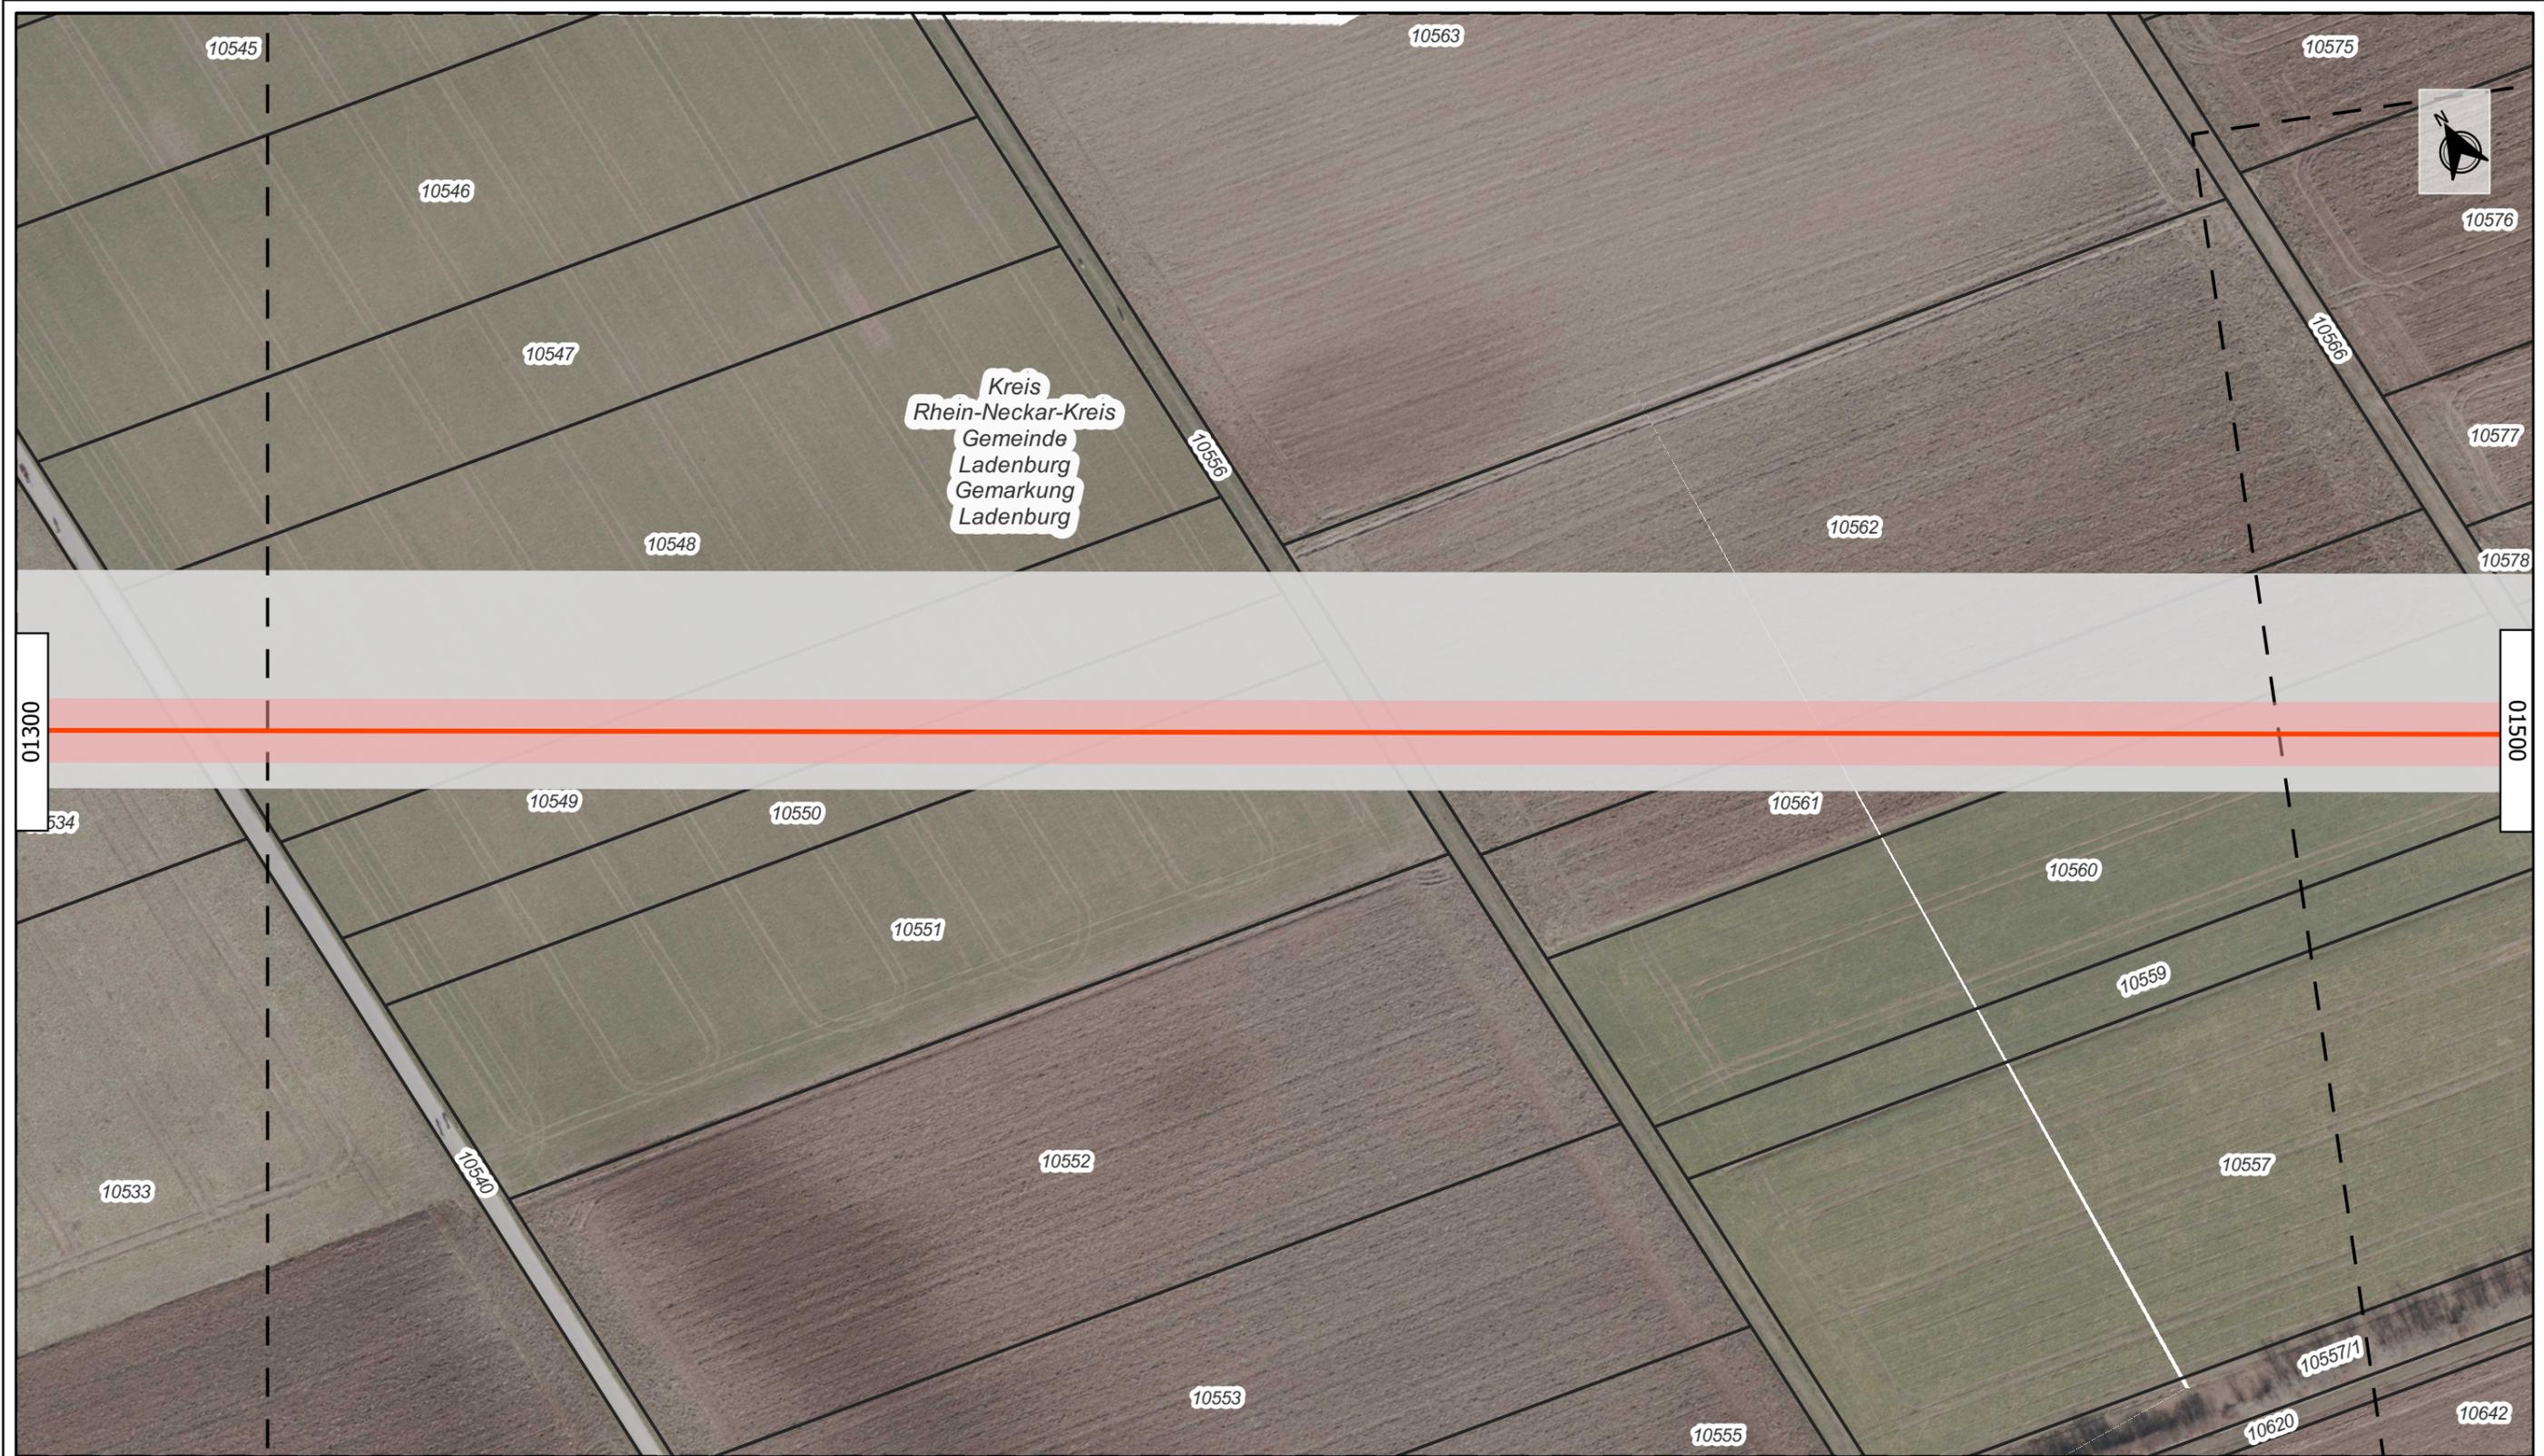

 terranebw	Legende: — Planungsachse - - - - Gemarkungsgrenze Schutzstreifen Blattsschnitte Arbeitsstreifen	Format: DIN A3	Projekt: Süddeutsche Erdgasleitung (SEL)					Titel:																	
		Nenndruck: DP 100 Nennweite: DN 1000	Planfeststellungsabschnitt: II					Wegerechtsplan																	
		Material: Stahl	Abschnitt: Mannheim-Straßenheim bis Heidelberg-Grenzhof					--																	
		Stationierung auf dem Blatt von/bis: --	04	--	--	--	--	--	--																
		<table border="1" style="width: 100%; border-collapse: collapse;"> <thead> <tr> <th>Kreis</th><th>Stadt</th><th>Gemarkung</th></tr> </thead> <tbody> <tr> <td>Rhein-Neckar-Kreis</td><td>Ladenburg</td><td>Ladenburg</td></tr> <tr> <td>-</td><td>-</td><td>-</td></tr> <tr> <td>-</td><td>-</td><td>-</td></tr> </tbody> </table>	Kreis	Stadt	Gemarkung	Rhein-Neckar-Kreis	Ladenburg	Ladenburg	-	-	-	-	-	-	03	--	--	--	--	--	--				
Kreis	Stadt	Gemarkung																							
Rhein-Neckar-Kreis	Ladenburg	Ladenburg																							
-	-	-																							
-	-	-																							
			02	--	--	--	--	--	PFA	Abschn.	Erstell.	Planart	Plannummer	Ind.	Status										
			01	30.05.23	JGT	MDS	TBR	Erste Fassung	02	05	01	WEG	01400	01	FG										
			Ind.	Datum	Gez	Gepr	Freig.	Änderung																	







Kreis
Rhein-Neckar-Kreis
Gemeinde
Ladenburg
Gemarkung
Ladenburg

terranets** bw**

DMT
Engineering Surveying

DREES & SOMMER

bosch & partner

- Legende:**
- Planungsachse
 - - - - Gemarkungsgrenze
 - Schutzstreifen
 - Blattsschnitte
 - Arbeitsstreifen

Format: DIN A3			Projekt: Süddeutsche Erdgasleitung (SEL)				Titel:								
Nenndruck: DP 100 Nennweite: DN 1000			Planfeststellungsabschnitt: II				Wegerechtsplan								
Material: Stahl			Abschnitt: Mannheim-Straßenheim bis Heidelberg-Grenzhof				--								
Stationierung auf dem Blatt von/bis: --			04	--	--	--	--	--							
Kreis	Stadt	Gemarkung	03	--	--	--	--	--							
Rhein-Neckar-Kreis	Ladenburg	Ladenburg	02	--	--	--	--	--	PFA	Abschn	Erstell.	Planart	Plannummer	Ind.	Status
-	-	-	01	30.05.'23	JGT	MDS	TBR	Erste Fassung	02	05	01	WEG	01500	01	FG
-	-	-	Ind.	Datum	Gez	Gepr	Freig.	Änderung							



terranets** bw**

DMT
Engineering Surveying

DREES & SOMMER


bosch & partner

Legende:

- Planungsachse
- - - - Gemarkungsgrenze
- Schutzstreifen
- Blattsschnitte
- Arbeitsstreifen

Format: DIN A3			Projekt: Süddeutsche Erdgasleitung (SEL)				Titel: Wegerechtsplan	
Nenndruck: DP 100 Nennweite: DN 1000			Planfeststellungsabschnitt: II					
Material: Stahl			Abschnitt: Mannheim-Straßenheim bis Heidelberg-Grenzhof				-- --	
Stationierung auf dem Blatt von/bis: --			04	--	--	--		
Kreis	Stadt	Gemarkung	03	--	--	--	--	
Rhein-Neckar-Kreis	Ladenburg	Ladenburg	02	--	--	--	--	
-	-	-	01	30.05.'23	JGT	MDS	TBR	
-	-	-	Ind.	Datum	Gez	Gepr	Freig. Änderung	

PFA	Abschn.	Erstell.	Planart	Plannummer	Ind.	Status
02	05	01	WEG	01600	01	FG

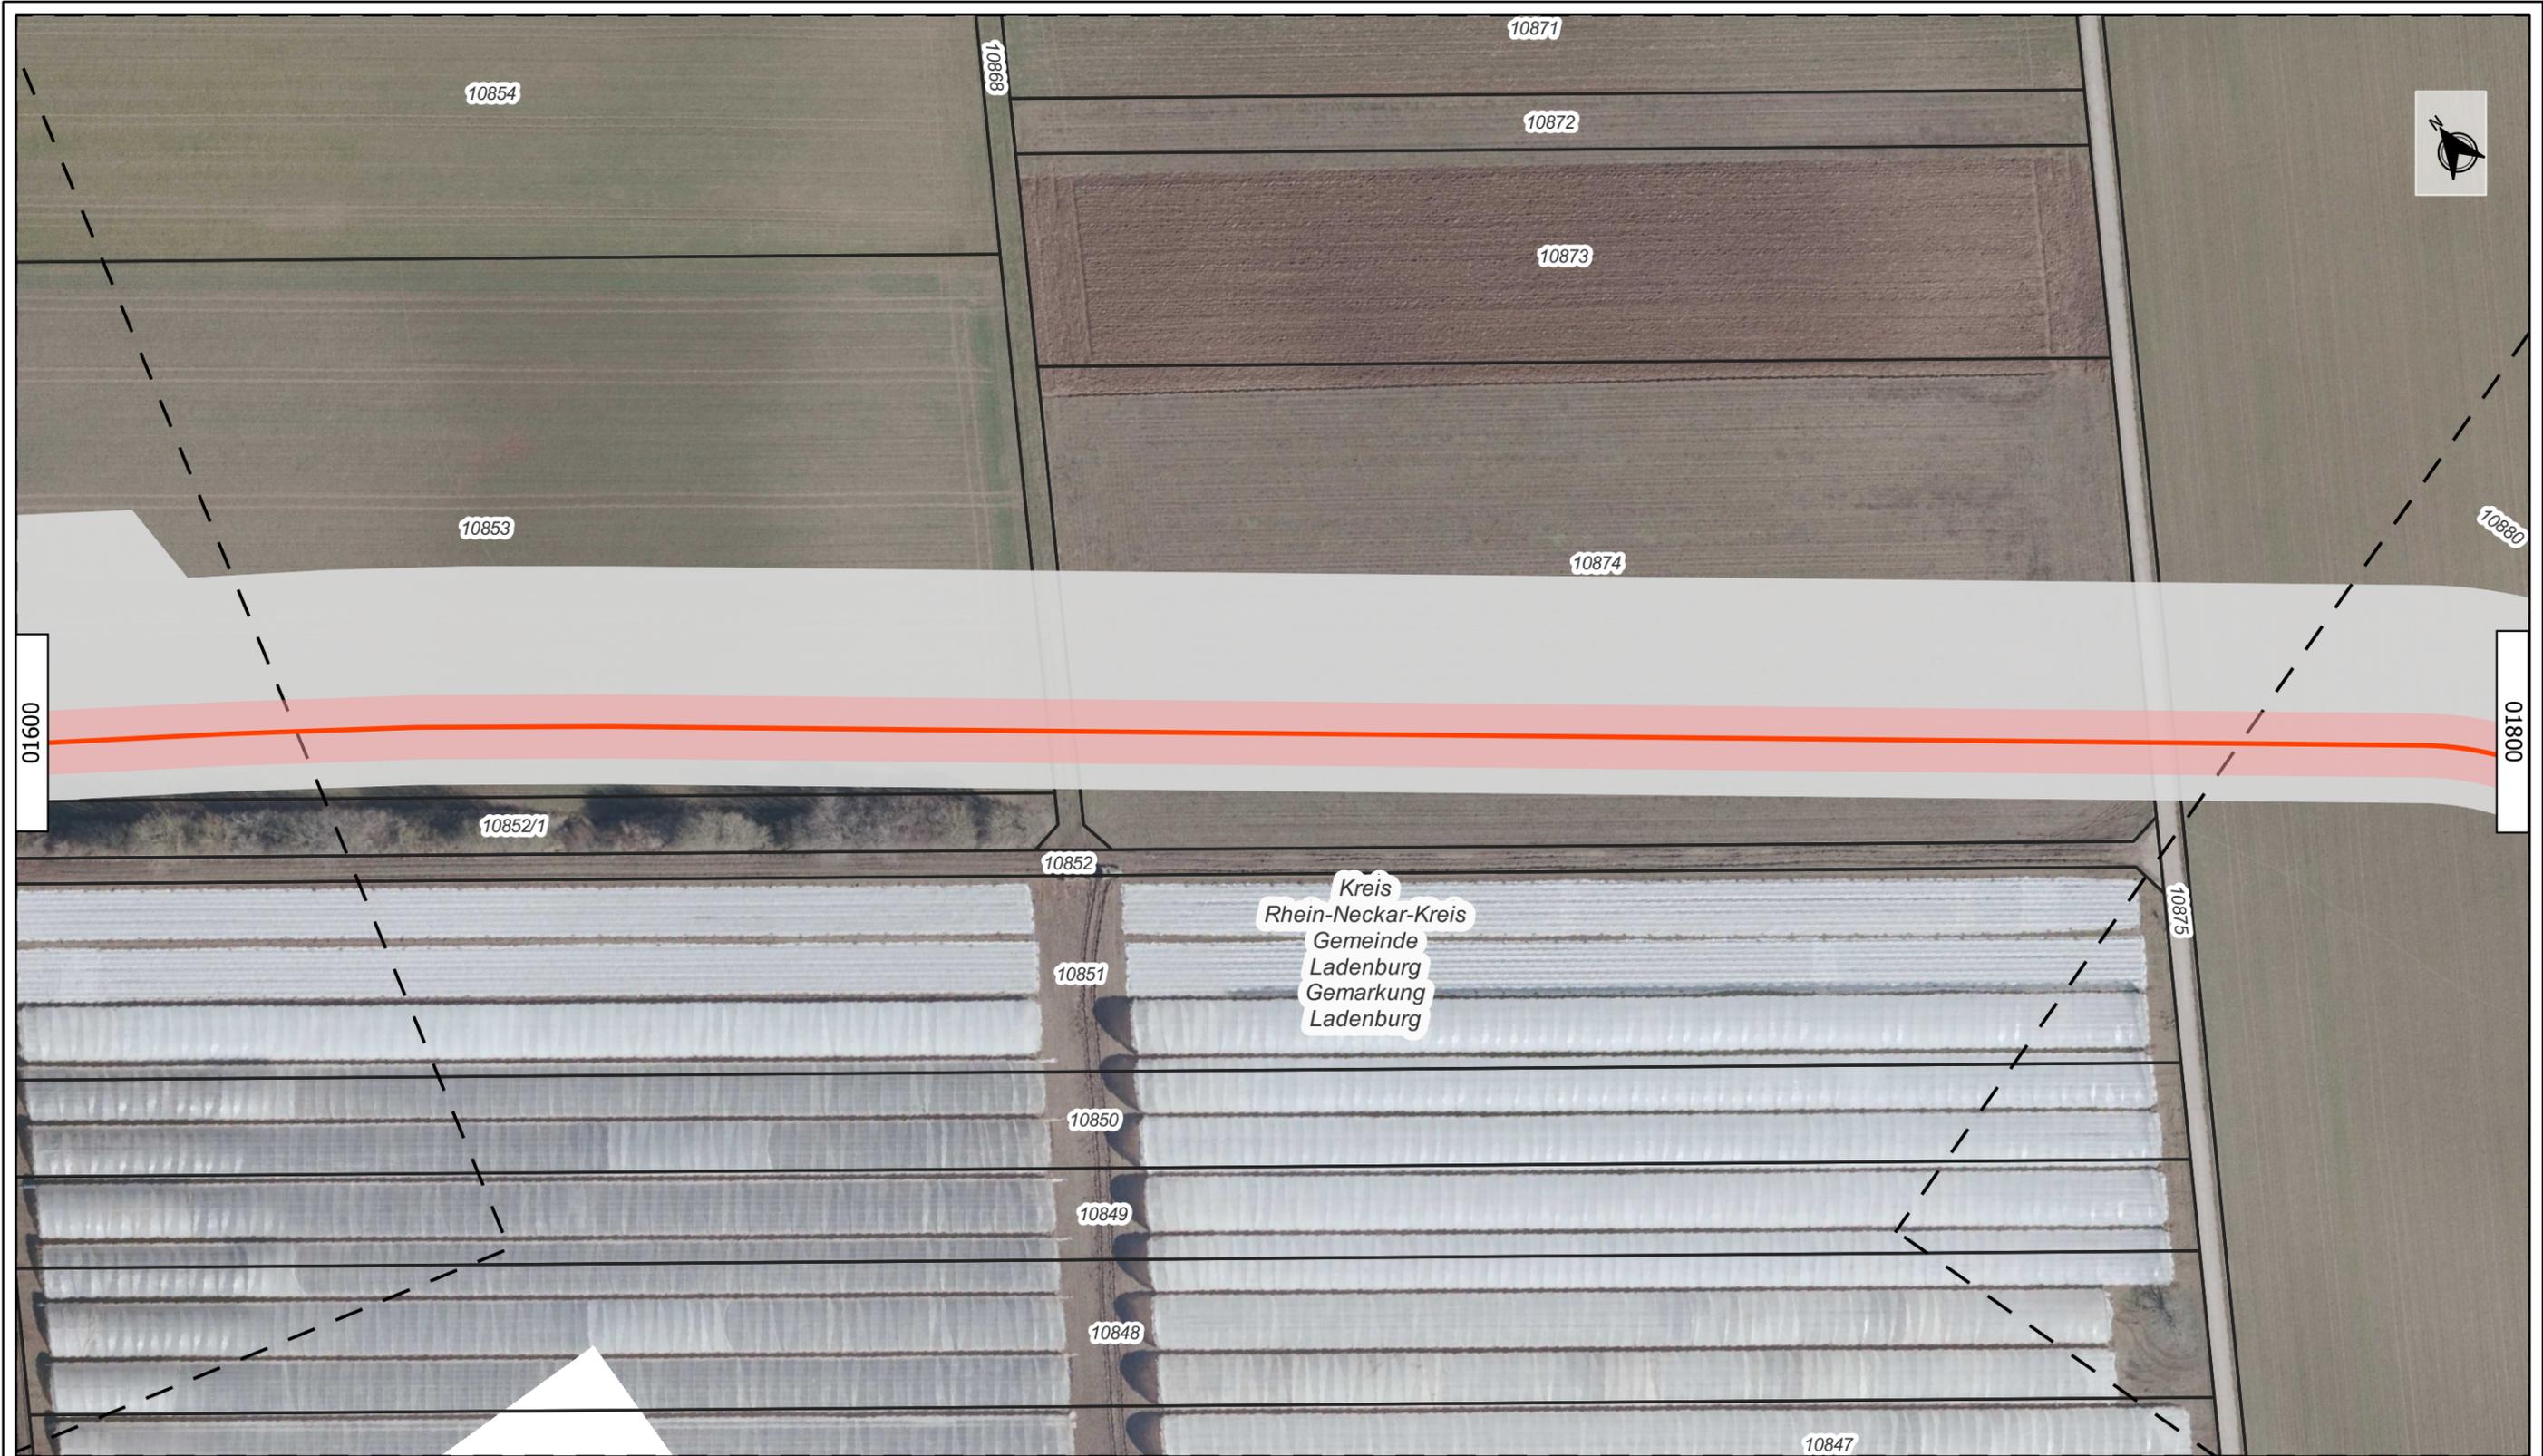

Kreis
Rhein-Neckar-Kreis
Gemeinde
Ladenburg
Gemarkung
Ladenburg

terranets** bw**

DMT
Engineering Surveying

DREES & SOMMER


bosch & partner

Legende:

- Planungsachse
- - - - - Gemarkungsgrenze
- Schutzstreifen
- Arbeitsstreifen
- Blattsschnitte

Format: DIN A3			Projekt: Süddeutsche Erdgasleitung (SEL)				Titel:	
Nenndruck: DP 100 Nennweite: DN 1000			Planfeststellungsabschnitt: II				Wegerechtsplan	
Material: Stahl			Abschnitt: Mannheim-Straßenheim bis Heidelberg-Grenzhof				--	
Stationierung auf dem Blatt von/bis: --			04	--	--	--	--	
Kreis	Stadt	Gemarkung	03	--	--	--	--	
Rhein-Neckar-Kreis	Ladenburg	Ladenburg	02	--	--	--	--	
-	-	-	01	30.05.23	JGT MDS TBR	Erste Fassung		
-	-	-	Ind.	Datum	Gez Gepr	Freig.	Änderung	

PFA	Abschn.	Erstell.	Planart	Plannummer	Ind.	Status
02	05	01	WEG	01700	01	FG

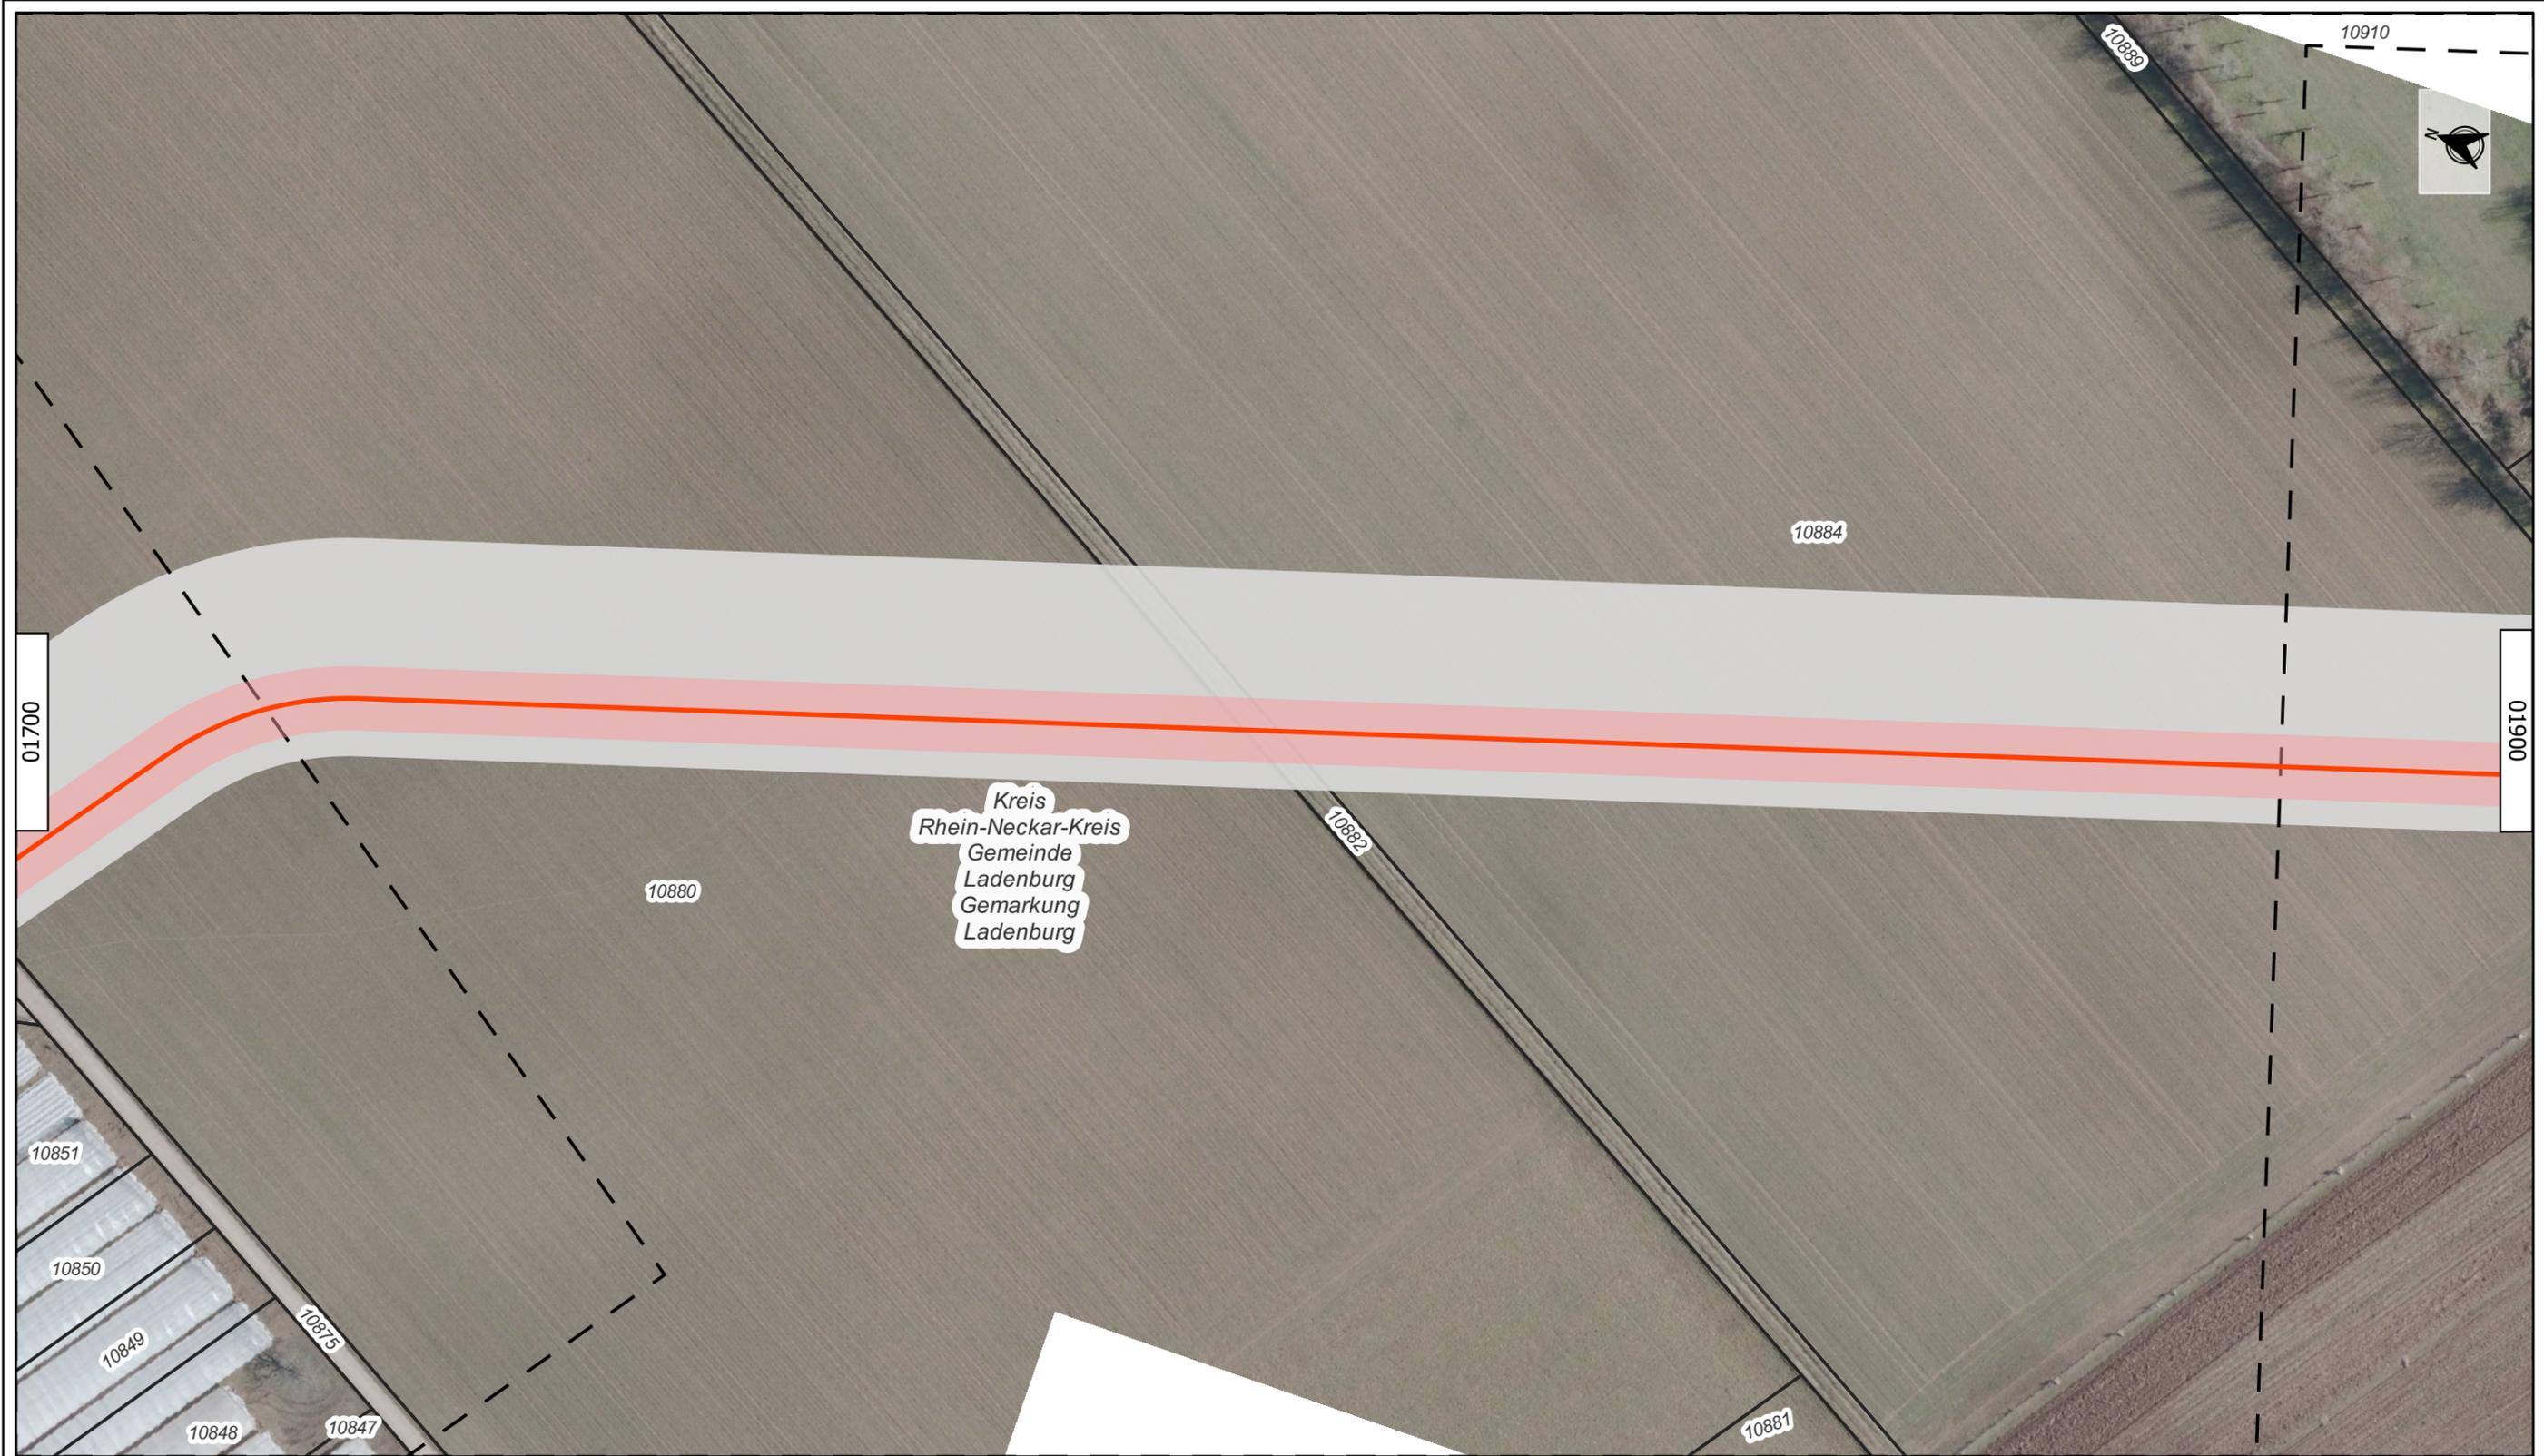

Kreis
Rhein-Neckar-Kreis
Gemeinde
Ladenburg
Gemarkung
Ladenburg

terranets** bw**

DMT
Engineering Surveying

DREES & SOMMER

bosch & partner

- Legende:**
- Planungsachse
 - - - - Gemarkungsgrenze
 - Schutzstreifen
 - Blattsschnitte
 - Arbeitsstreifen

Format: DIN A3			Projekt: Süddeutsche Erdgasleitung (SEL)				Titel:								
Nenndruck: DP 100 Nennweite: DN 1000			Planfeststellungsabschnitt: II				Wegerechtsplan								
Material: Stahl			Abschnitt: Mannheim-Straßenheim bis Heidelberg-Grenzhof				--								
Stationierung auf dem Blatt von/bis: --			04	--	--	--	--	--							
Kreis	Stadt	Gemarkung	03	--	--	--	--	--							
Rhein-Neckar-Kreis	Ladenburg	Ladenburg	02	--	--	--	--	--	PFA	Abschn.	Erstell.	Planart	Plannummer	Ind.	Status
-	-	-	01	30.05.23	JGT	MDS	TBR	Erste Fassung	02	05	01	WEG	01800	01	FG
-	-	-	Ind.	Datum	Gez	Gepr	Freig.	Änderung							




Kreis
Rhein-Neckar-Kreis
Gemeinde
Ladenburg
Gemarkung
Ladenburg



- Legende:
- Planungsachse
 - - - - - Gemarkungsgrenze
 - Schutzstreifen
 - Blattsschnitte
 - Arbeitsstreifen

Format: DIN A3		Projekt: Süddeutsche Erdgasleitung (SEL)				Titel:							
Nenndruck: DP 100 Nennweite: DN 1000		Planfeststellungsabschnitt: II				Wegerechtsplan							
Material: Stahl		Abschnitt: Mannheim-Straßenheim bis Heidelberg-Grenzhof				--							
Stationierung auf dem Blatt von/bis: --		04	--	--	--	--	--	--					
Kreis	Stadt	Gemarkung	03	--	--	--	--	--					
Rhein-Neckar-Kreis	Ladenburg	Ladenburg	02	--	--	--	--	--	PFA	Abschn.			
-	-	-	01	30.05.'23	JGT	MDS	TBR	Erste Fassung	02	05			
-	-	-	Ind.	Datum	Gez	Gepr	Freig.	Änderung	01	01			
									01	WEG	01900	01	FG

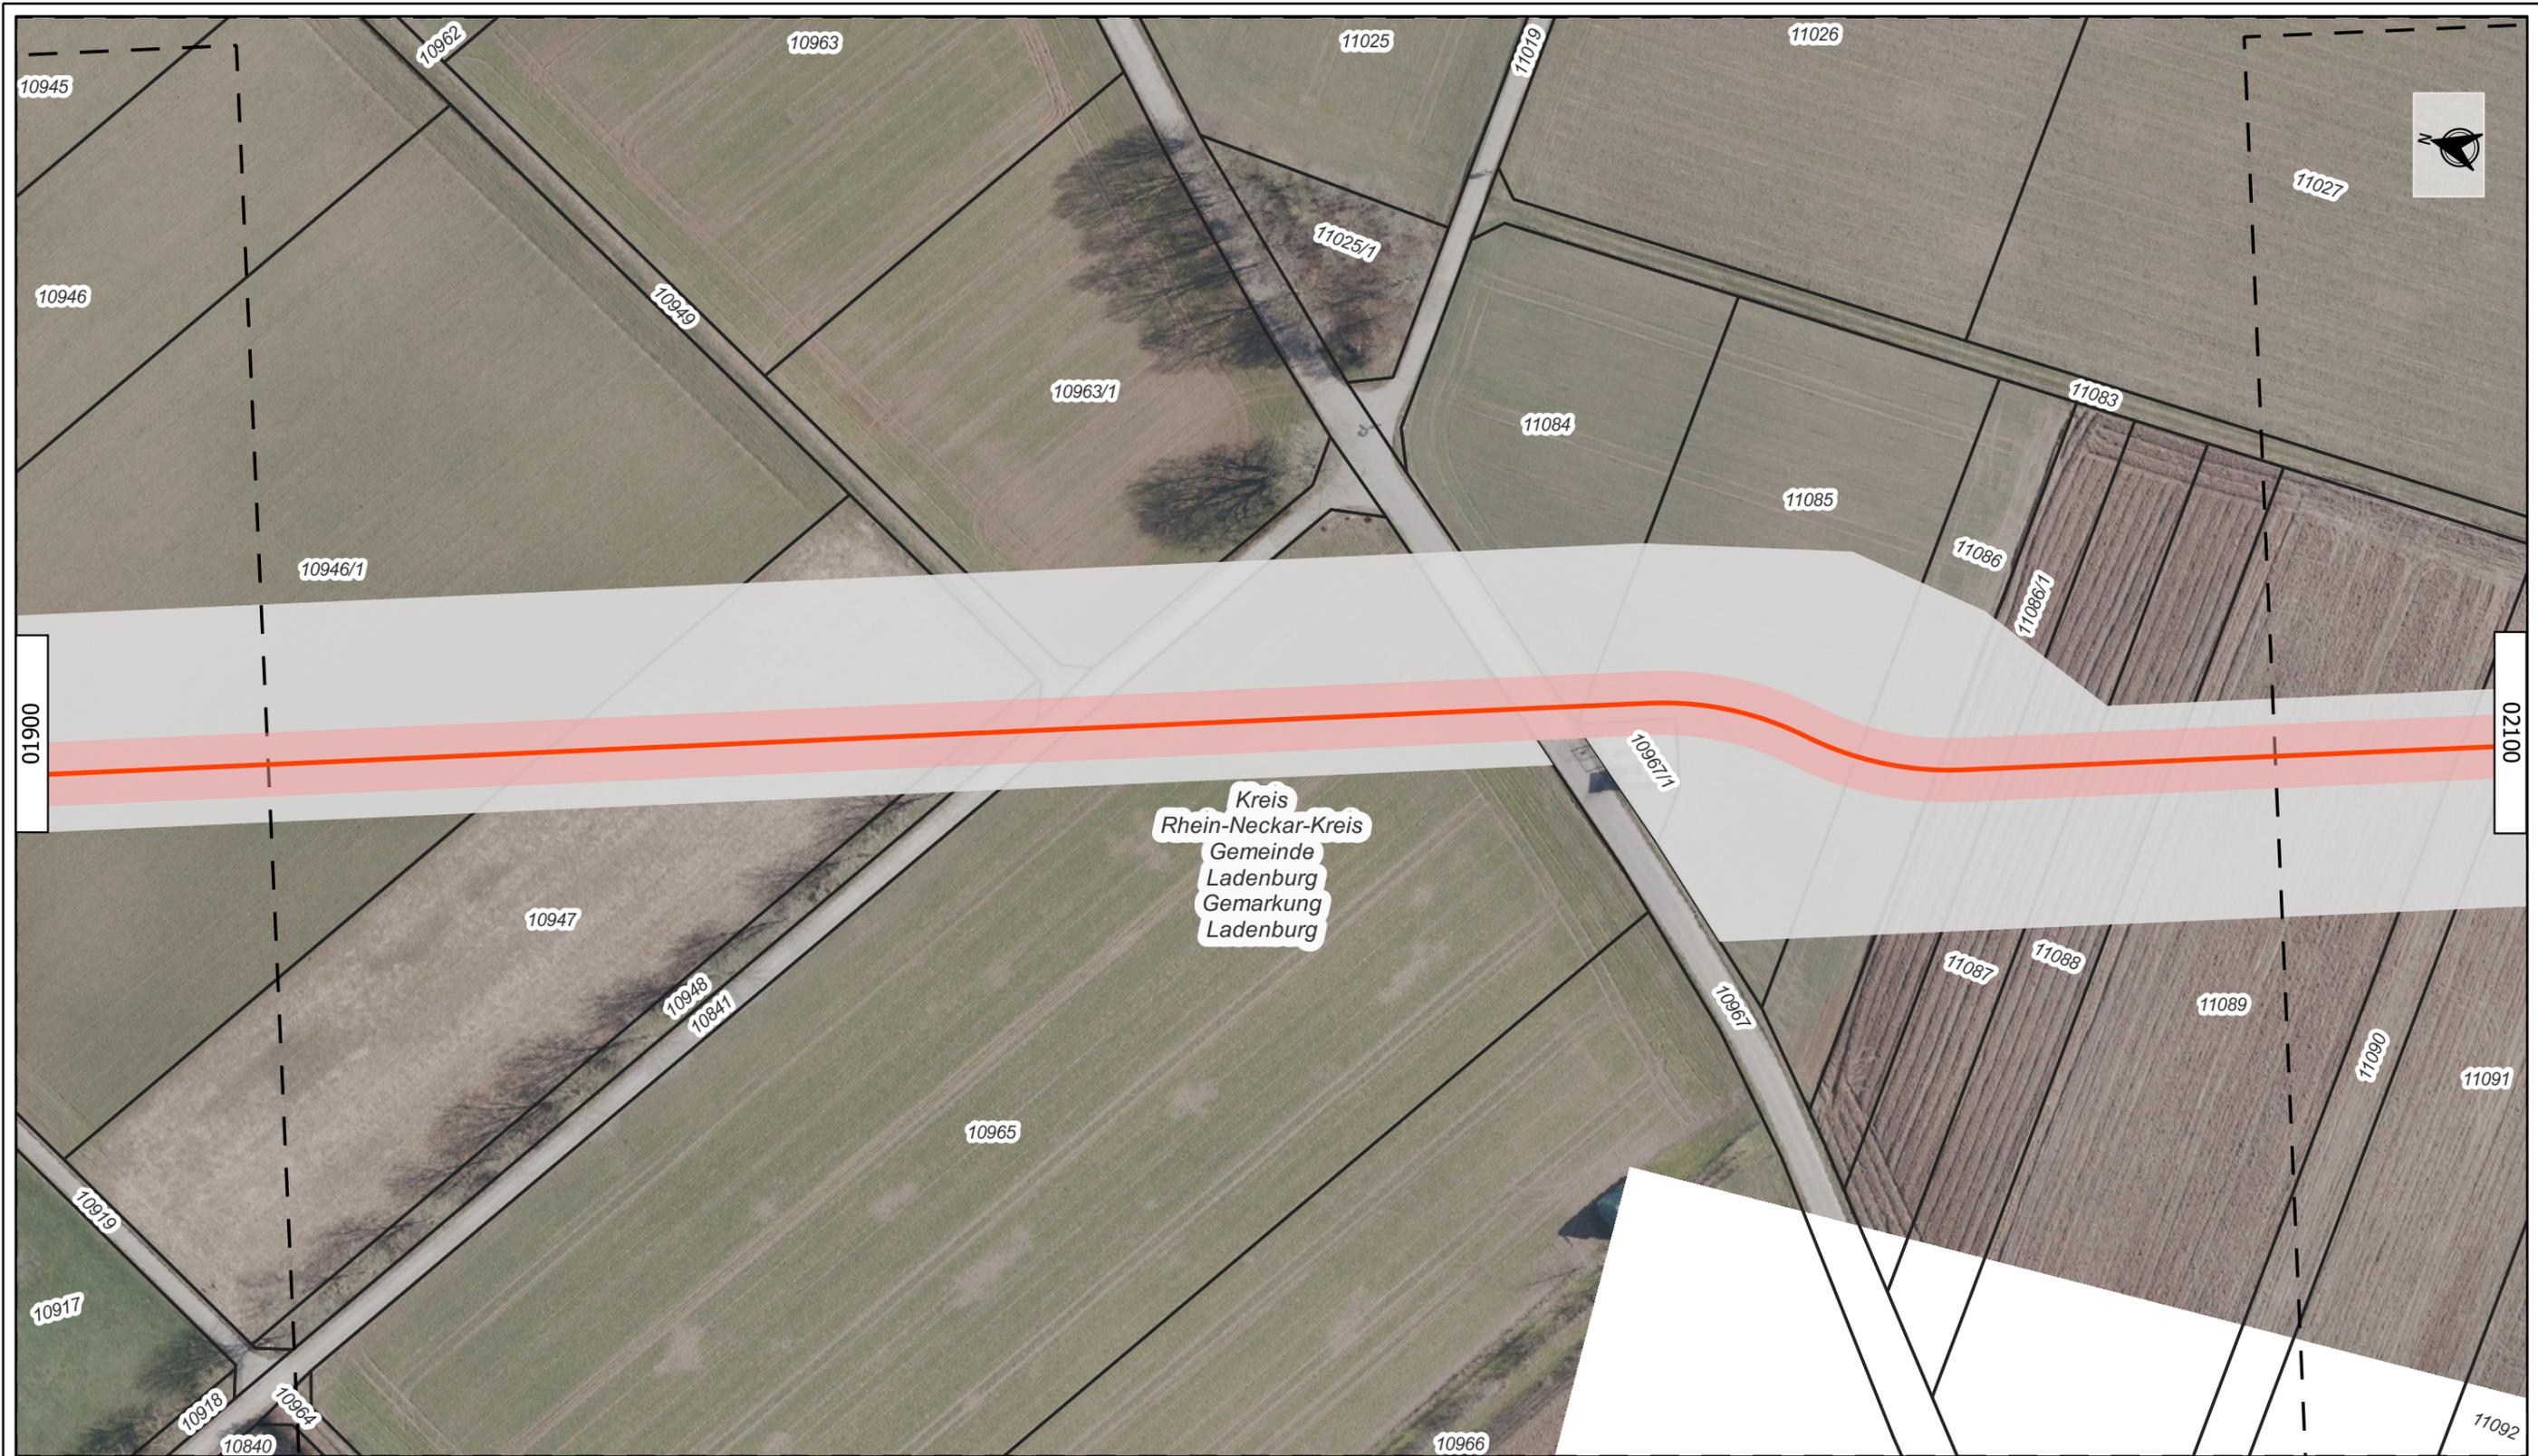

Kreis
Rhein-Neckar-Kreis
Gemeinde
Ladenburg
Gemarkung
Ladenburg



Legende:

- Planungsachse
- - - - - Gemarkungsgrenze
- Schutzstreifen
- Blattsschnitte
- Arbeitsstreifen

Format: DIN A3

Projekt: Süddeutsche Erdgasleitung (SEL)

Titel:

Nenndruck: DP 100 Nennweite: DN 1000

Planfeststellungsabschnitt: II

Wegerechtsplan

Material: Stahl

Abschnitt: Mannheim-Straßenheim bis Heidelberg-Grenzhof

--

Stationierung auf dem Blatt von/bis: --

04	--	--	--	--	--
03	--	--	--	--	--

--

Kreis	Stadt	Gemarkung
Rhein-Neckar-Kreis	Ladenburg	Ladenburg
-	-	-
-	-	-

02	--	--	--	--	--
01	30.05.'23	JGT	MDS	TBR	Erste Fassung
Ind.	Datum	Gez	Gepr	Freig.	Änderung

PFA	Abschn	Erstell.	Planart	Plannummer	Ind.	Status
02	05	01	WEG	02000	01	FG



Legende:

- Planungsachse
- - - - - Gemarkungsgrenze
- Schutzstreifen
- Blattsschnitte
- Arbeitsstreifen

Format: DIN A3

Projekt: Süddeutsche Erdgasleitung (SEL)

Titel:

Nenndruck: DP 100 Nennweite: DN 1000

Planfeststellungsabschnitt: II

Wegerechtsplan

Material: Stahl

Abschnitt: Mannheim-Straßenheim bis Heidelberg-Grenzhof

--

Stationierung auf dem Blatt von/bis: --

04	--	--	--	--	--
----	----	----	----	----	----

--

Kreis	Stadt	Gemarkung
Rhein-Neckar-Kreis	Ladenburg	Ladenburg
-	-	-
-	-	-

03	--	--	--	--	--
----	----	----	----	----	----


PFA	Abschn.	Erstell.	Planart	Plannummer	Ind.	Status
02	05	01	WEG	02100	01	FG

02	--	--	--	--	--
----	----	----	----	----	----

01	30.05.'23	JGT	MDS	TBR	Erste Fassung
----	-----------	-----	-----	-----	---------------

Ind.	Datum	Gez	Gepr	Freig.	Änderung
------	-------	-----	------	--------	----------

02	05	01	WEG	02100	01	FG
----	----	----	-----	-------	----	----

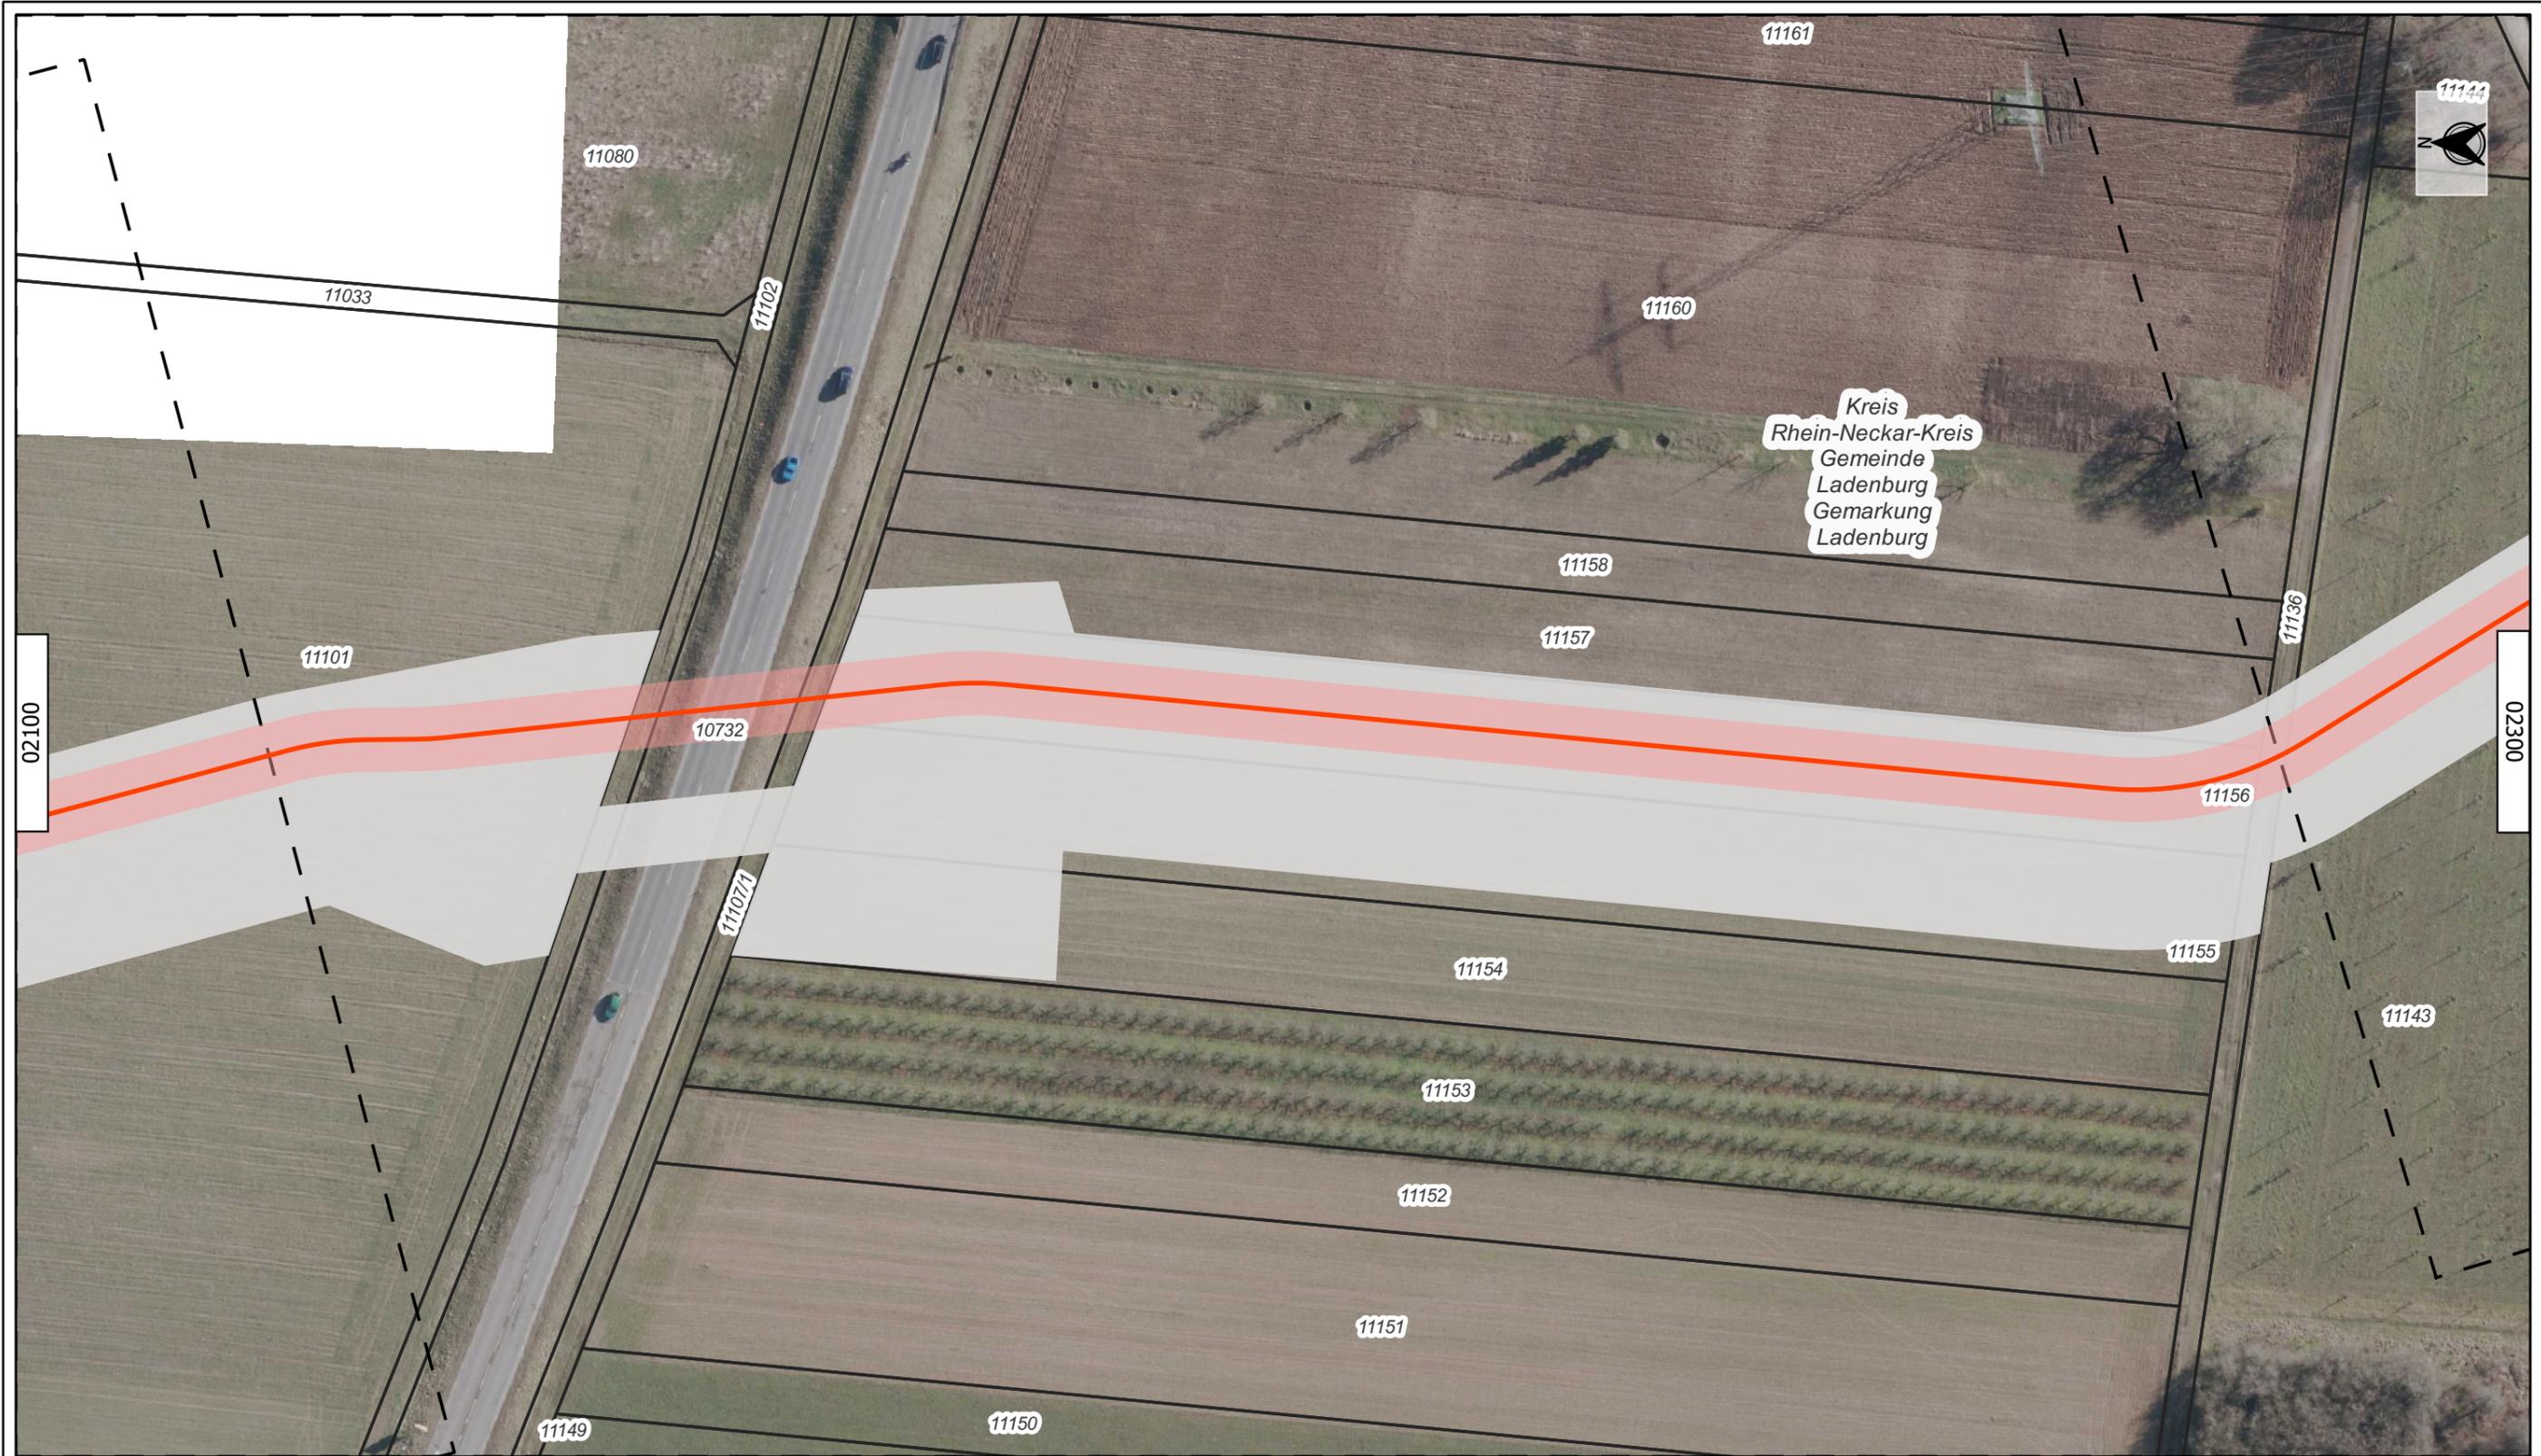

Legende:

- Planungsachse
- - - - - Gemarkungsgrenze
- Schutzstreifen
- - - - - Blattsschnitte
- Arbeitsstreifen

Format: DIN A3

Projekt: Süddeutsche Erdgasleitung (SEL)

Titel:

Nenndruck: DP 100 Nennweite: DN 1000

Planfeststellungsabschnitt: II

Wegerechtsplan

Material: Stahl

Abschnitt: Mannheim-Straßenheim bis Heidelberg-Grenzhof


Stationierung auf dem Blatt von/bis: --

Kreis	Stadt	Gemarkung	04	--	--	--	--	--
Rhein-Neckar-Kreis	Ladenburg	Ladenburg	03	--	--	--	--	--

Kreis	Stadt	Gemarkung	02	--	--	--	--	--
-	-	-	01	30.05.23	JGT	MDS	TBR	Erste Fassung

Kreis	Stadt	Gemarkung	Ind.	Datum	Gez	Gepr	Freig.	Änderung
-	-	-	-	-	-	-	-	-

PFA	Abschn.	Erstell.	Planart	Plannummer	Ind.	Status
02	05	01	WEG	02200	01	FG

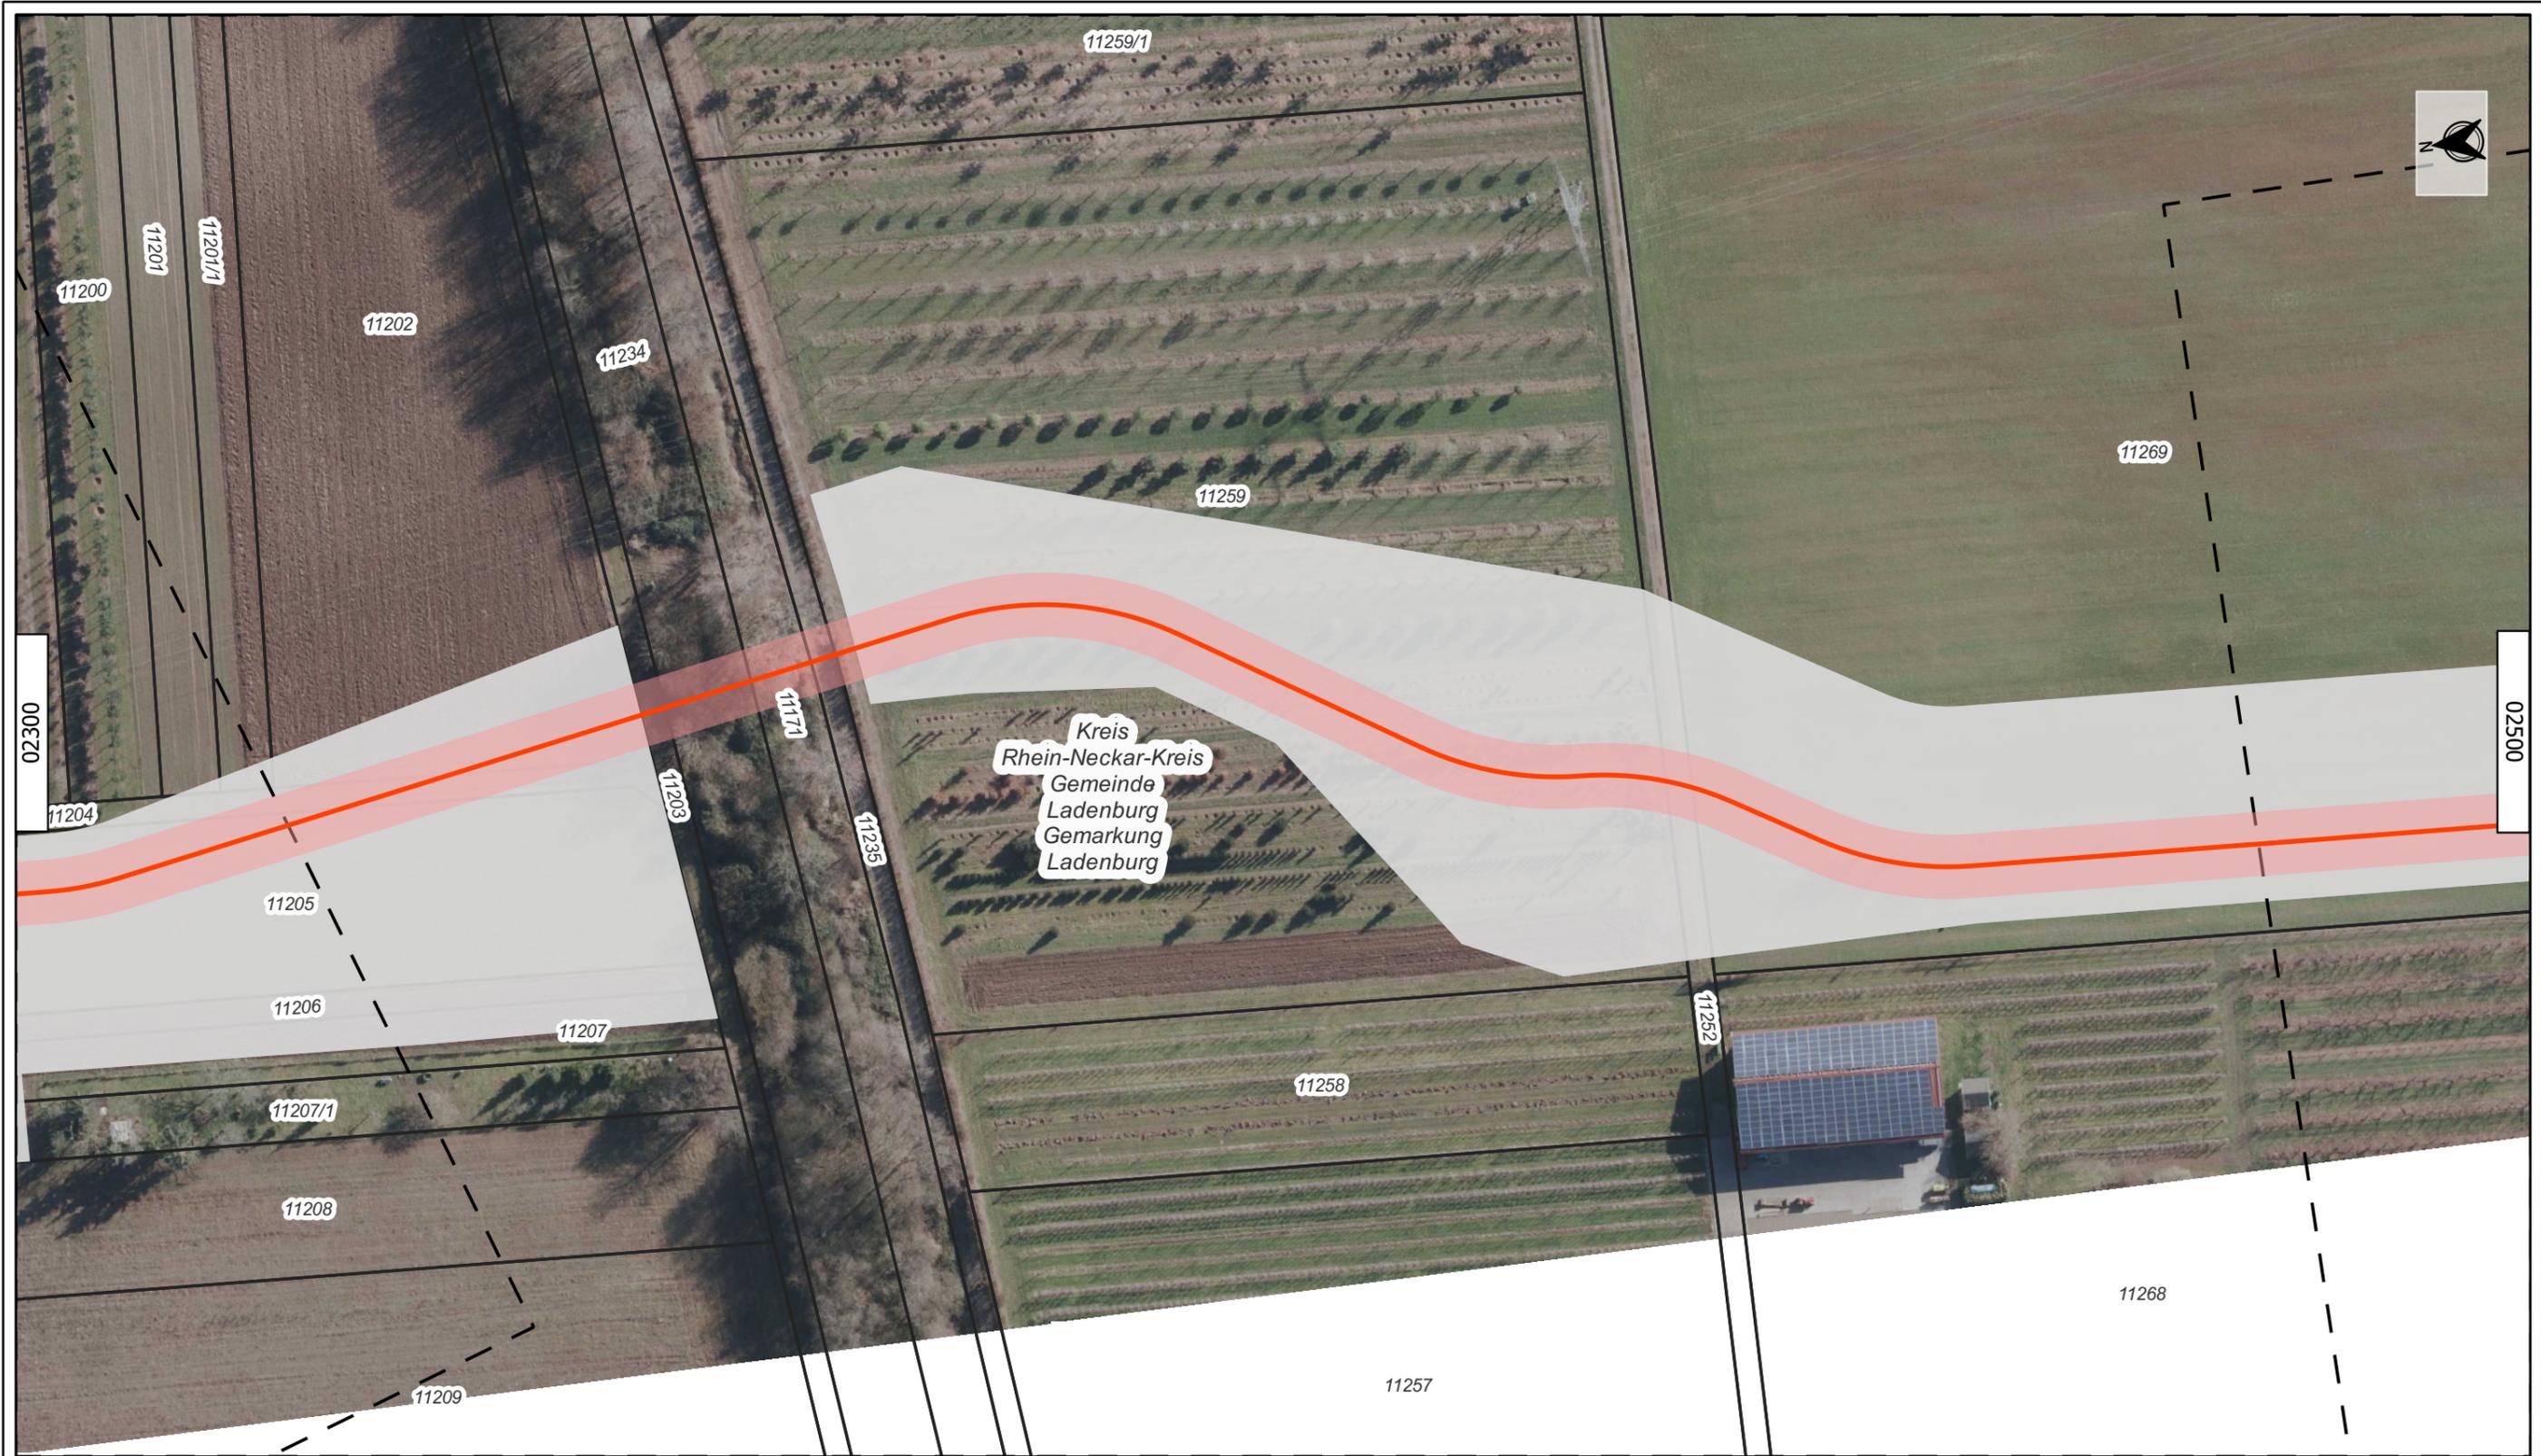


Kreis
Rhein-Neckar-Kreis
Gemeinde
Ladenburg
Gemarkung
Ladenburg



- Legende:
- Planungsachse
 - - - - Gemarkungsgrenze
 - Schutzstreifen
 - Blattsschnitte
 - Arbeitsstreifen

Format: DIN A3			Projekt: Süddeutsche Erdgasleitung (SEL)				Titel:								
Nenndruck: DP 100 Nennweite: DN 1000			Planfeststellungsabschnitt: II				Wegerechtsplan								
Material: Stahl			Abschnitt: Mannheim-Straßenheim bis Heidelberg-Grenzhof				--								
Stationierung auf dem Blatt von/bis: --			04	--	--	--	--	--							
Kreis	Stadt	Gemarkung	03	--	--	--	--	--							
Rhein-Neckar-Kreis	Ladenburg	Ladenburg	02	--	--	--	--	--	PFA	Abschn.	Erstell.	Planart	Plannummer	Ind.	Status
-	-	-	01	30.05.'23	JGT	MDS	TBR	Erste Fassung	02	05	01	WEG	02400	01	FG
-	-	-	Ind.	Datum	Gez	Gepr	Freig.	Änderung							

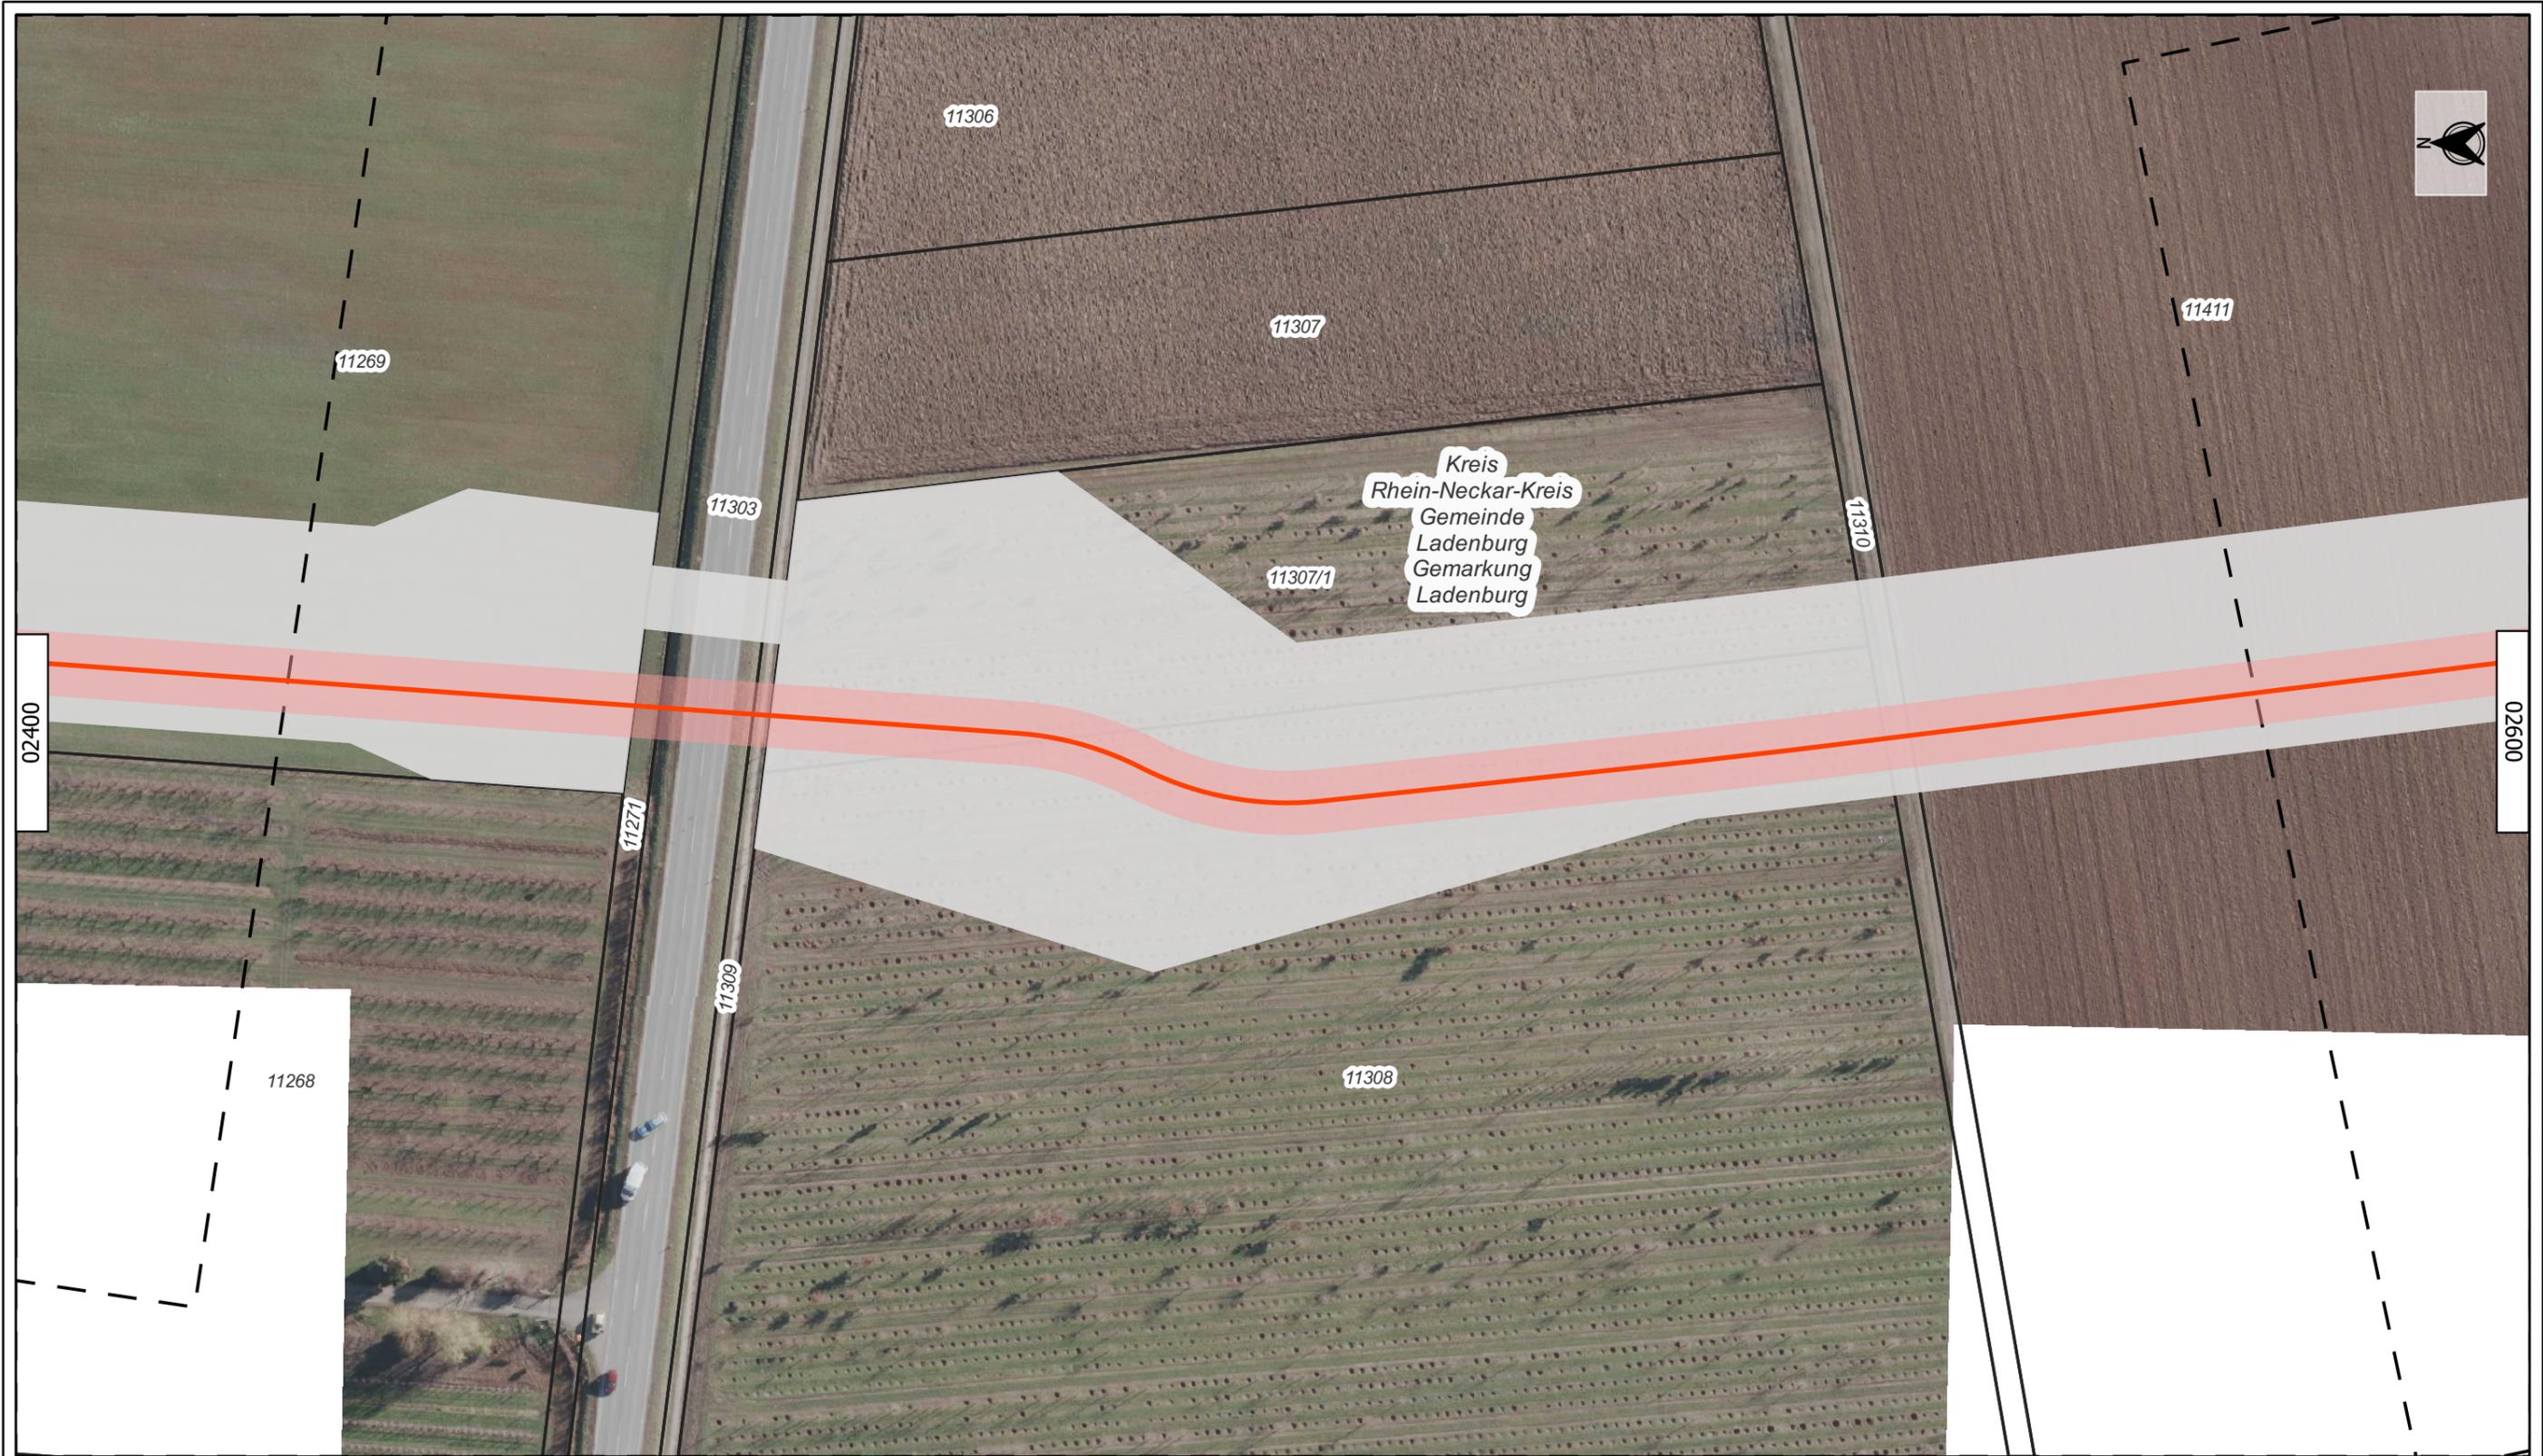

Legende:

- Planungsachse
- - - - - Gemarkungsgrenze
- Schutzstreifen
- Blattsschnitte
- Arbeitsstreifen

Format: DIN A3

Projekt: Süddeutsche Erdgasleitung (SEL)

Titel:

Nenndruck: DP 100 Nennweite: DN 1000

Planfeststellungsabschnitt: II

Wegerechtsplan

Material: Stahl

Abschnitt: Mannheim-Straßenheim bis Heidelberg-Grenzhof

Stationierung auf dem Blatt von/bis: --

Kreis	Stadt	Gemarkung	04	--	--	--	--	--
Rhein-Neckar-Kreis	Ladenburg	Ladenburg	03	--	--	--	--	--

01	30.05.'23	JGT	MDS	TBR	Erste Fassung
Ind.	Datum	Gez	Gepr	Freig.	Änderung

PFA	Abschn.	Erstell.	Planart	Plannummer	Ind.	Status
02	05	01	WEG	02500	01	FG

-	-	-	01	30.05.'23	JGT	MDS	TBR	Erste Fassung
-	-	-	Ind.	Datum	Gez	Gepr	Freig.	Änderung

02	05	01	WEG	02500	01	FG
----	----	----	-----	-------	----	----

PFA	Abschn.	Erstell.	Planart	Plannummer	Ind.	Status
02	05	01	WEG	02500	01	FG



Legende:

- Planungsachse
- - - - Gemarkungsgrenze
- Schutzstreifen
- Blattsschnitte
- Arbeitsstreifen

Format: DIN A3

Projekt: Süddeutsche Erdgasleitung (SEL)

Titel:

Nenndruck: DP 100 Nennweite: DN 1000

Planfeststellungsabschnitt: II

Wegerechtsplan

Material: Stahl

Abschnitt: Mannheim-Straßenheim bis Heidelberg-Grenzhof

--

Stationierung auf dem Blatt von/bis: --

04	--	--	--	--	--
----	----	----	----	----	----

--

Kreis	Stadt	Gemarkung
Rhein-Neckar-Kreis	Ladenburg	Ladenburg
-	-	-
-	-	-

03	--	--	--	--	--
----	----	----	----	----	----

PFA	Abschn.	Erstell.	Planart	Plannummer	Ind.	Status
02	05	01	WEG	02600	01	FG

01	30.05.'23	JGT	MDS	TBR	Erste Fassung
----	-----------	-----	-----	-----	---------------

Ind.	Datum	Gez	Gepr	Freig.	Änderung
------	-------	-----	------	--------	----------

02 05 01 WEG 02600 01 FG



Kreis
Rhein-Neckar-Kreis
Gemeinde
Ladenburg
Gemarkung
Ladenburg



- Legende:
- Planungsachse
 - - - - Gemarkungsgrenze
 - Schutzstreifen
 - Blattsschnitte
 - Arbeitsstreifen

Format: DIN A3			Projekt: Süddeutsche Erdgasleitung (SEL)				Titel:								
Nenndruck: DP 100 Nennweite: DN 1000			Planfeststellungsabschnitt: II				Wegerechtsplan								
Material: Stahl			Abschnitt: Mannheim-Straßenheim bis Heidelberg-Grenzhof				--								
Stationierung auf dem Blatt von/bis: --			04	--	--	--	--	--	--						
Kreis	Stadt	Gemarkung	03	--	--	--	--	--	--						
Rhein-Neckar-Kreis	Ladenburg	Ladenburg	02	--	--	--	--	--	PFA	Abschn.	Erstell.	Planart	Plannummer	Ind.	Status
-	-	-	01	30.05.23	JGT	MDS	TBR	Erste Fassung	02	05	01	WEG	02700	01	FG
-	-	-	Ind.	Datum	Gez	Gepr	Freig.	Änderung							



Kreis
Rhein-Neckar-Kreis
Gemeinde
Ladenburg
Gemarkung
Ladenburg



- Legende:
- Planungsachse
 - - - - - Gemarkungsgrenze
 - Schutzstreifen
 - Blattsschnitte
 - Arbeitsstreifen

Format: DIN A3		
Nenndruck: DP 100 Nennweite: DN 1000		
Material: Stahl		
Stationierung auf dem Blatt von/bis: --		
Kreis	Stadt	Gemarkung
Rhein-Neckar-Kreis	Ladenburg	Ladenburg
-	-	-
-	-	-

Projekt: Süddeutsche Erdgasleitung (SEL)						
Planfeststellungsabschnitt: II						
Abschnitt: Mannheim-Straßenheim bis Heidelberg-Grenzhof						
04	--	--	--	--	--	--
03	--	--	--	--	--	--
02	--	--	--	--	--	--
01	30.05.'23	JGT	MDS	TBR	Erste Fassung	
Ind.	Datum	Gez	Gepr	Freig.	Änderung	

Titel:						
Wegerechtsplan						
--	--	--	--	--	--	--
PFA	Abschn.	Erstell.	Planart	Plannummer	Ind.	Status
02	05	01	WEG	02800	01	FG



Kreis
Rhein-Neckar-Kreis
Gemeinde
Ladenburg
Gemarkung
Ladenburg



- Legende:
- Planungsachse
 - - - - - Gemarkungsgrenze
 - Schutzstreifen
 - Blattsschnitte
 - Arbeitsstreifen

Format: DIN A3			Projekt: Süddeutsche Erdgasleitung (SEL)				Titel:								
Nenndruck: DP 100 Nennweite: DN 1000			Planfeststellungsabschnitt: II				Wegerechtsplan								
Material: Stahl			Abschnitt: Mannheim-Straßenheim bis Heidelberg-Grenzhof				--								
Stationierung auf dem Blatt von/bis: --			04	--	--	--	--	--							
Kreis	Stadt	Gemarkung	03	--	--	--	--	--							
Rhein-Neckar-Kreis	Ladenburg	Ladenburg	02	--	--	--	--	--	PFA	Abschn.	Erstell.	Planart	Plannummer	Ind.	Status
-	-	-	01	30.05.'23	JGT	MDS	TBR	Erste Fassung	02	05	01	WEG	02900	01	FG
-	-	-	Ind.	Datum	Gez	Gepr	Freig.	Änderung							




Legende:

- Planungsachse
- - - - - Gemarkungsgrenze
- Schutzstreifen
- Blattsschnitte
- Arbeitsstreifen

Format: DIN A3		Projekt: Süddeutsche Erdgasleitung (SEL)				Titel: Wegerechtsplan	
Nenndruck: DP 100 Nennweite: DN 1000		Planfeststellungsabschnitt: II					
Material: Stahl		Abschnitt: Mannheim-Straßenheim bis Heidelberg-Grenzhof					
Stationierung auf dem Blatt von/bis: --		04	--	--	--	--	
Kreis	Stadt	Gemarkung	03	--	--	--	
Rhein-Neckar-Kreis	Dossenheim	Dossenheim	02	--	--	--	
Rhein-Neckar-Kreis	Ladenburg	Ladenburg	01	30.05.'23	JGT	MDS	TBR
-	-	-	Ind.	Datum	Gez	Gepr	Freig. Änderung

PFA	Abschn.	Erstell.	Planart	Plannummer	Ind.	Status
02	05	01	WEG	03000	01	FG

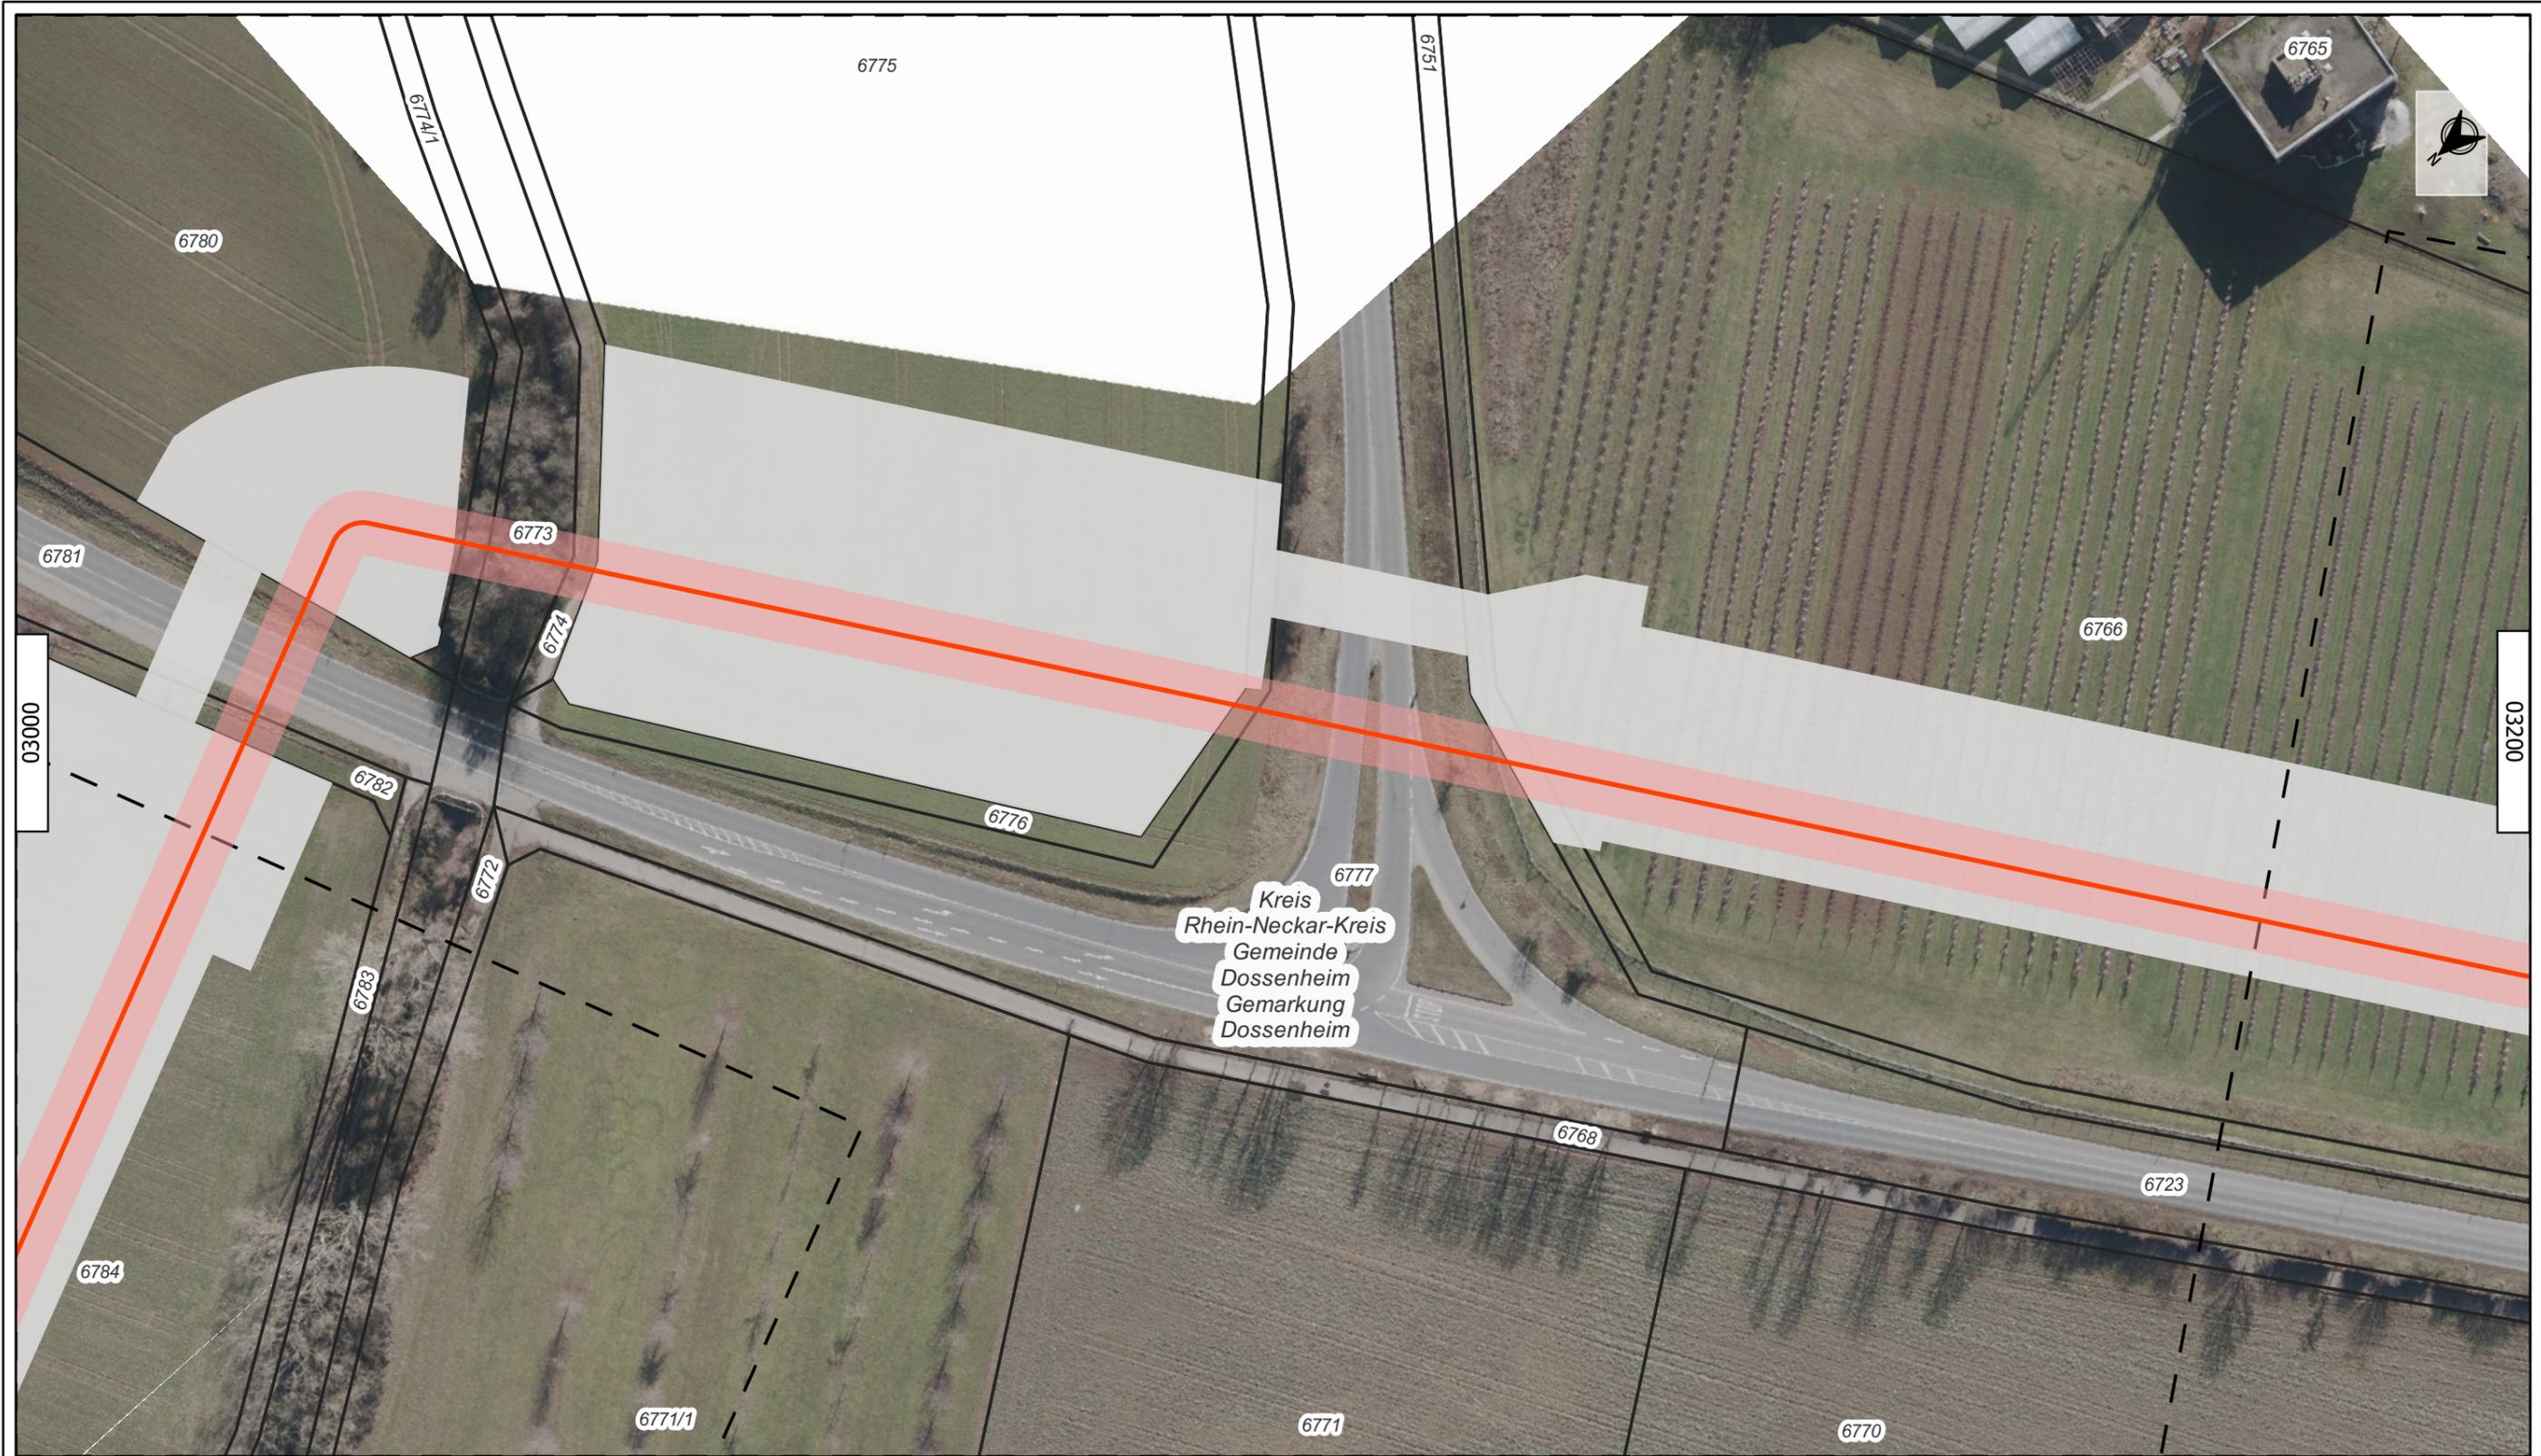


Kreis
Rhein-Neckar-Kreis
Gemeinde
Dossenheim
Gemarkung
Dossenheim



- Legende:
- Planungsachse
 - - - - Gemarkungsgrenze
 - Schutzstreifen
 - Blattsschnitte
 - Arbeitsstreifen

Format: DIN A3			Projekt: Süddeutsche Erdgasleitung (SEL)				Titel:								
Nenndruck: DP 100 Nennweite: DN 1000			Planfeststellungsabschnitt: II				Wegerechtsplan								
Material: Stahl			Abschnitt: Mannheim-Straßenheim bis Heidelberg-Grenzhof				--								
Stationierung auf dem Blatt von/bis: --			04	--	--	--	--	--							
Kreis	Stadt	Gemarkung	03	--	--	--	--	--							
Rhein-Neckar-Kreis	Dossenheim	Dossenheim	02	--	--	--	--	--	PFA	Abschn.	Erstell.	Planart	Plannummer	Ind.	Status
-	-	-	01	30.05.'23	JGT	MDS	TBR	Erste Fassung	02	05	01	WEG	03100	01	FG
-	-	-	Ind.	Datum	Gez	Gepr	Freig.	Änderung							

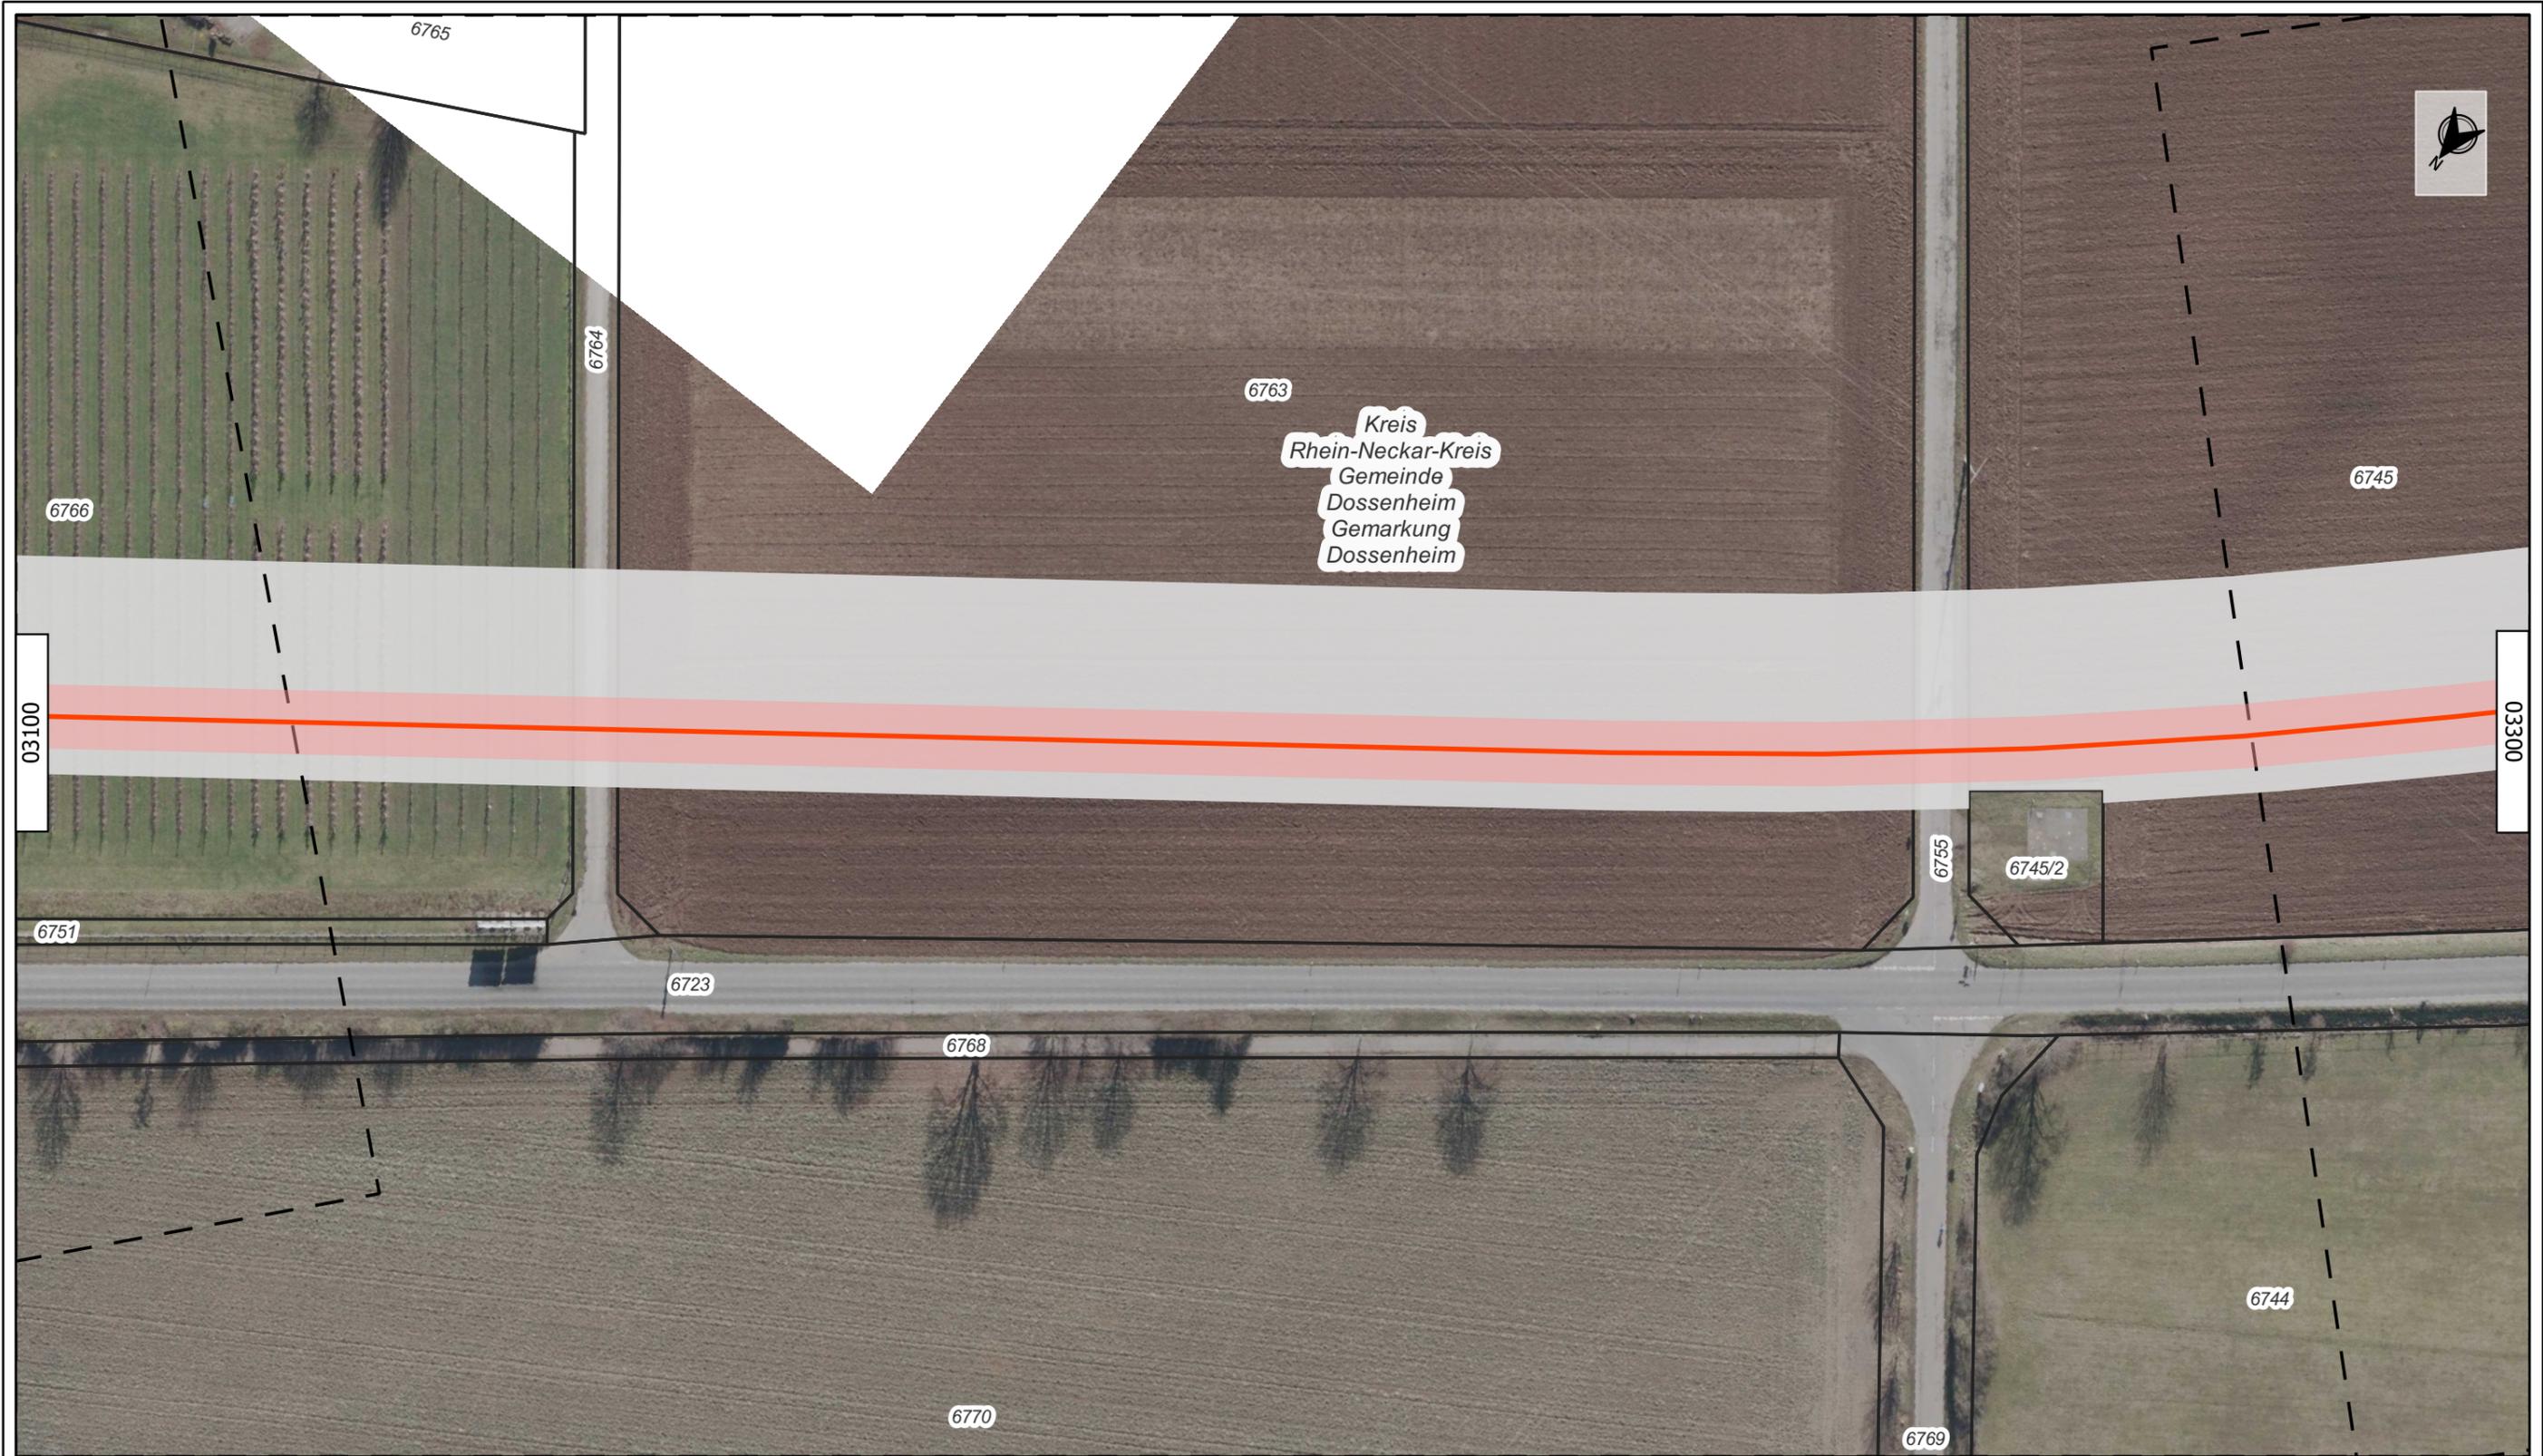

Kreis
Rhein-Neckar-Kreis
Gemeinde
Dossenheim
Gemarkung
Dossenheim

terranets** bw**

DMT
Engineering Surveying

DREES & SOMMER


bosch & partner

Legende:

- Planungsachse
- - - - - Gemarkungsgrenze
- Schutzstreifen
- Blattsschnitte
- Arbeitsstreifen

Format: DIN A3			Projekt: Süddeutsche Erdgasleitung (SEL)				Titel: Wegerechtsplan	
Nenndruck: DP 100 Nennweite: DN 1000			Planfeststellungsabschnitt: II					
Material: Stahl			Abschnitt: Mannheim-Straßenheim bis Heidelberg-Grenzhof					
Stationierung auf dem Blatt von/bis: --			04	--	--	--	--	
Kreis	Stadt	Gemarkung	03	--	--	--	--	
Rhein-Neckar-Kreis	Dossenheim	Dossenheim	02	--	--	--	--	
-	-	-	01	30.05.'23	JGT	MDS	TBR	Erste Fassung
-	-	-	Ind.	Datum	Gez	Gepr	Freig.	Änderung

PFA	Abschn.	Erstell.	Planart	Plannummer	Ind.	Status
02	05	01	WEG	03200	01	FG

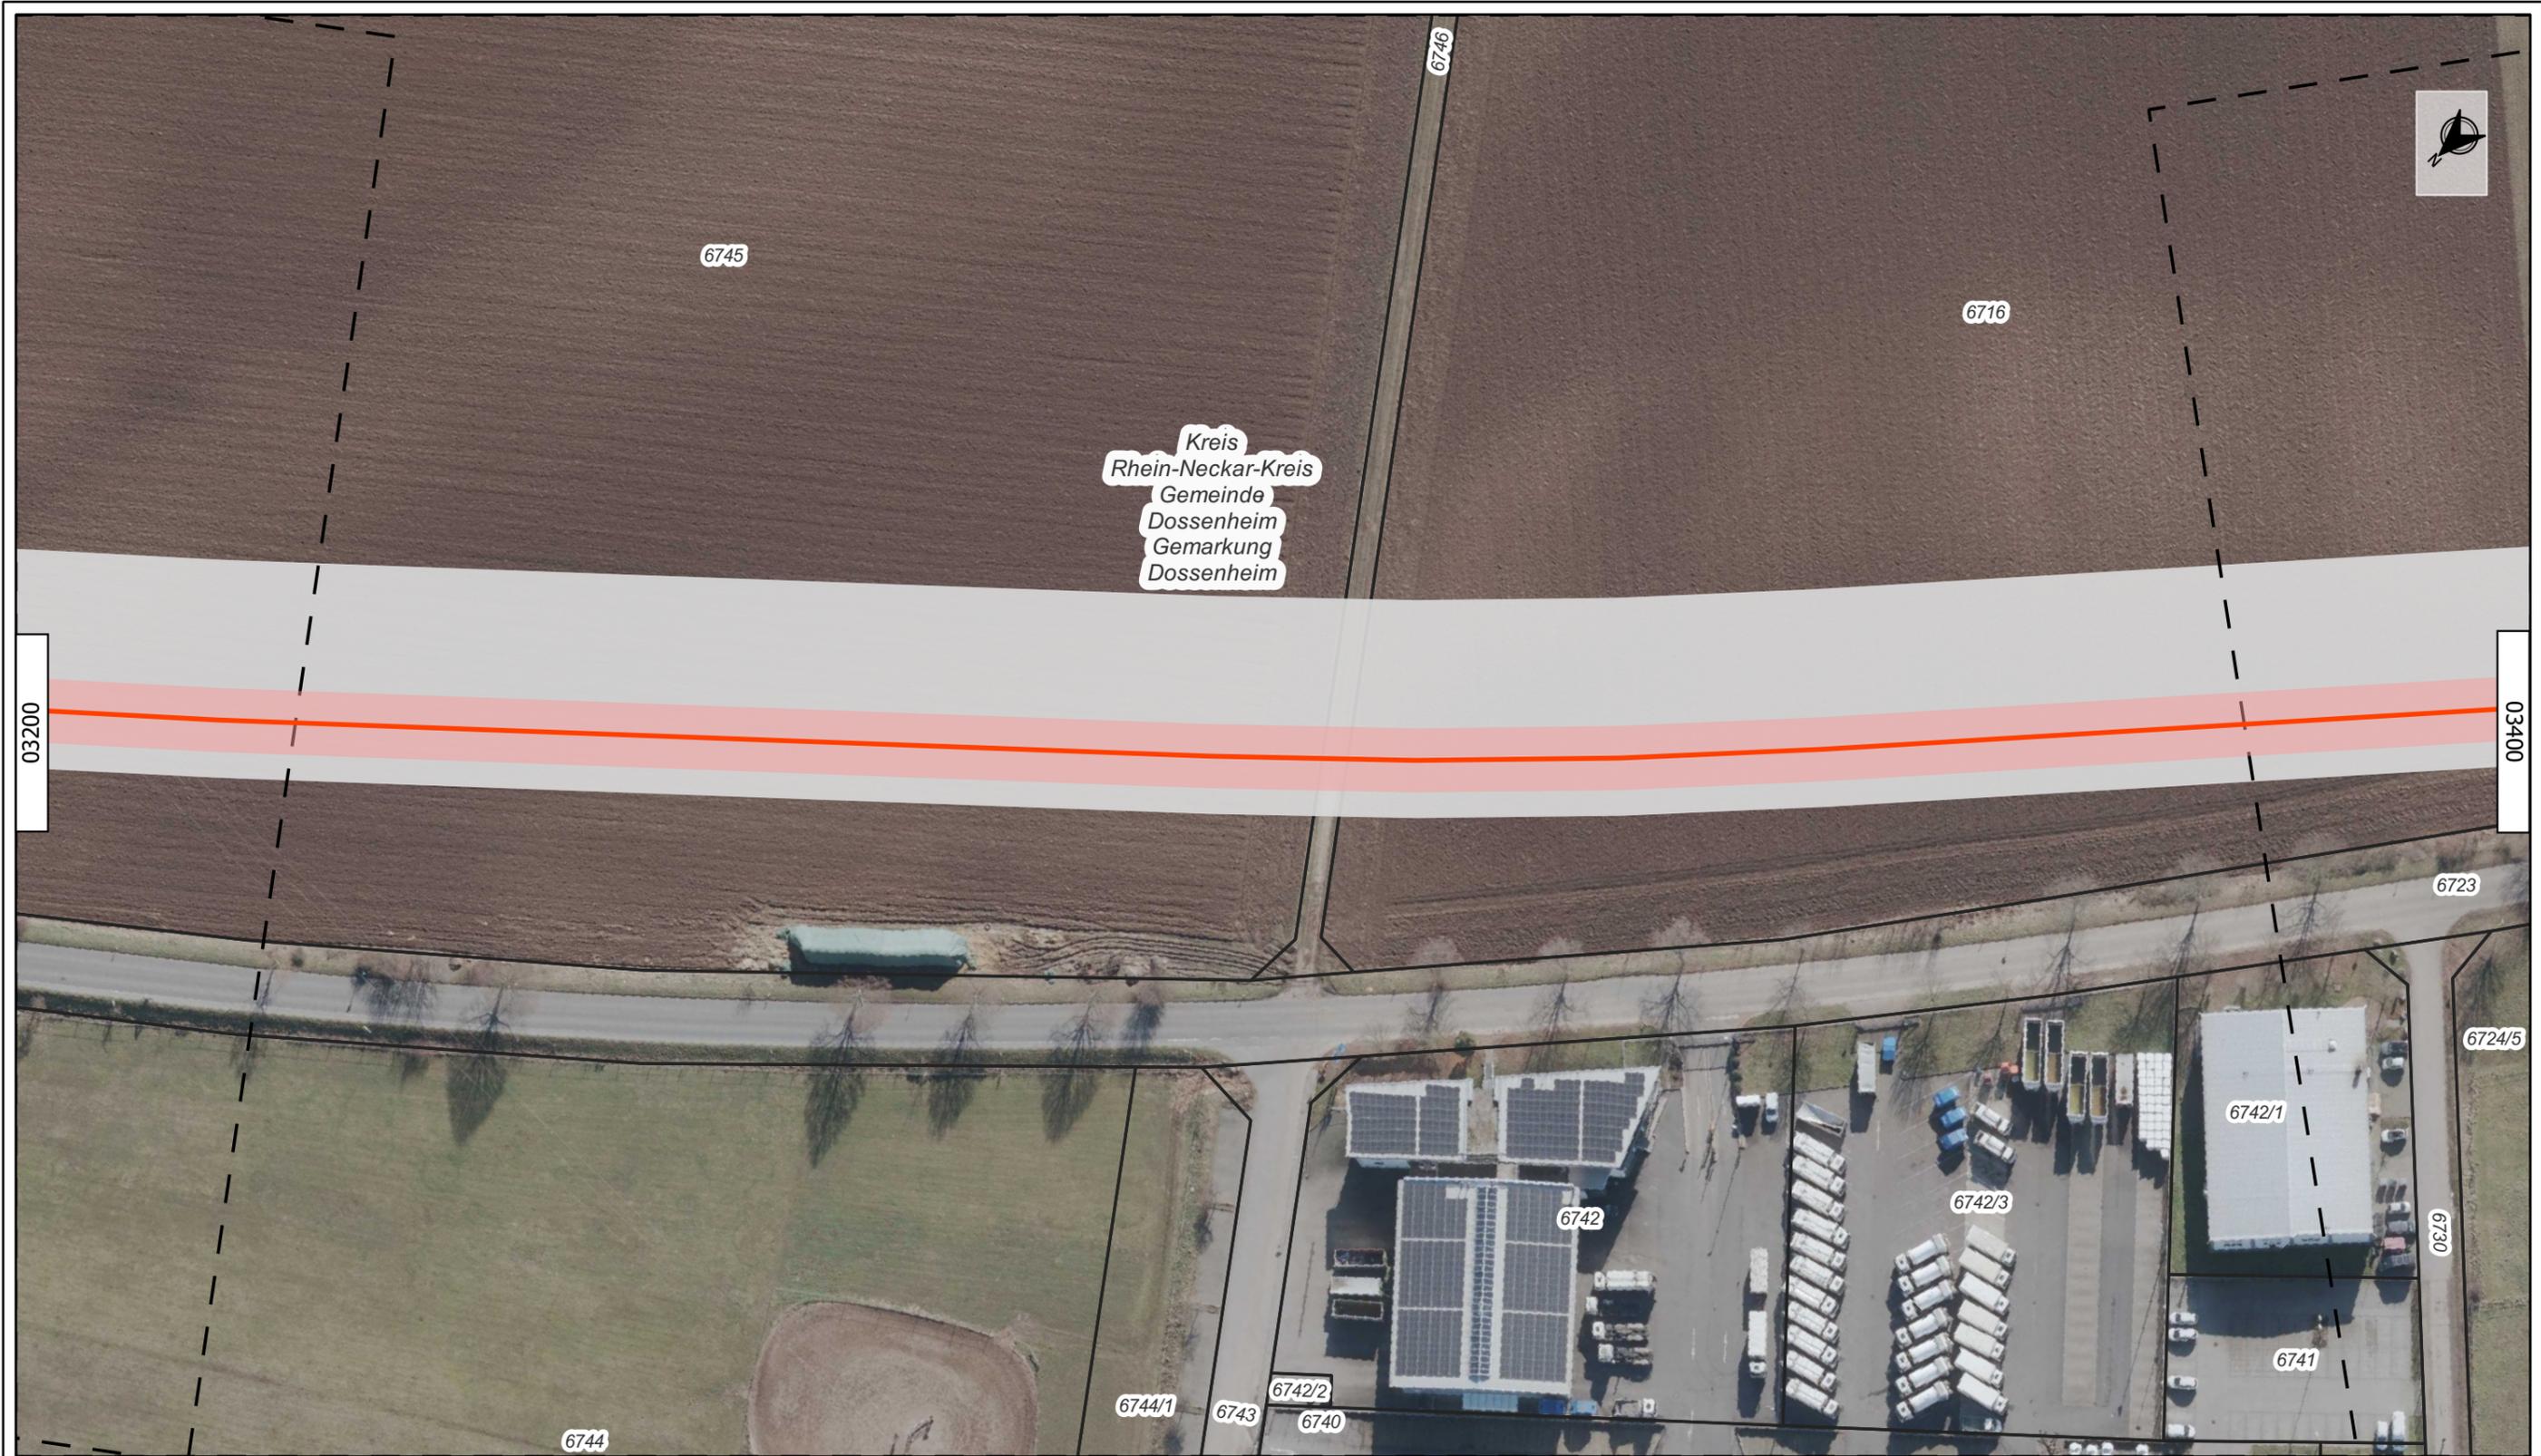

Kreis
Rhein-Neckar-Kreis
Gemeinde
Dossenheim
Gemarkung
Dossenheim




Legende:

	Planungsachse		Gemarkungsgrenze
	Schutzstreifen		Blattschnitte
	Arbeitsstreifen		

Format: DIN A3		
Nenndruck: DP 100 Nennweite: DN 1000		
Material: Stahl		
Stationierung auf dem Blatt von/bis: --		
Kreis	Stadt	Gemarkung
Rhein-Neckar-Kreis	Dossenheim	Dossenheim
-	-	-
-	-	-

Projekt: Süddeutsche Erdgasleitung (SEL)						
Planfeststellungsabschnitt: II						
Abschnitt: Mannheim-Straßenheim bis Heidelberg-Grenzhof						
04	--	--	--	--	--	--
03	--	--	--	--	--	--
02	--	--	--	--	--	--
01	30.05.23	JGT	MDS	TBR	Erste Fassung	
Ind.	Datum	Gez	Gepr	Freig.	Änderung	

Titel:						
Wegerechtsplan						
--						
--						
PFA	Abschn	Erstell.	Planart	Plannummer	Ind.	Status
02	05	01	WEG	03300	01	FG

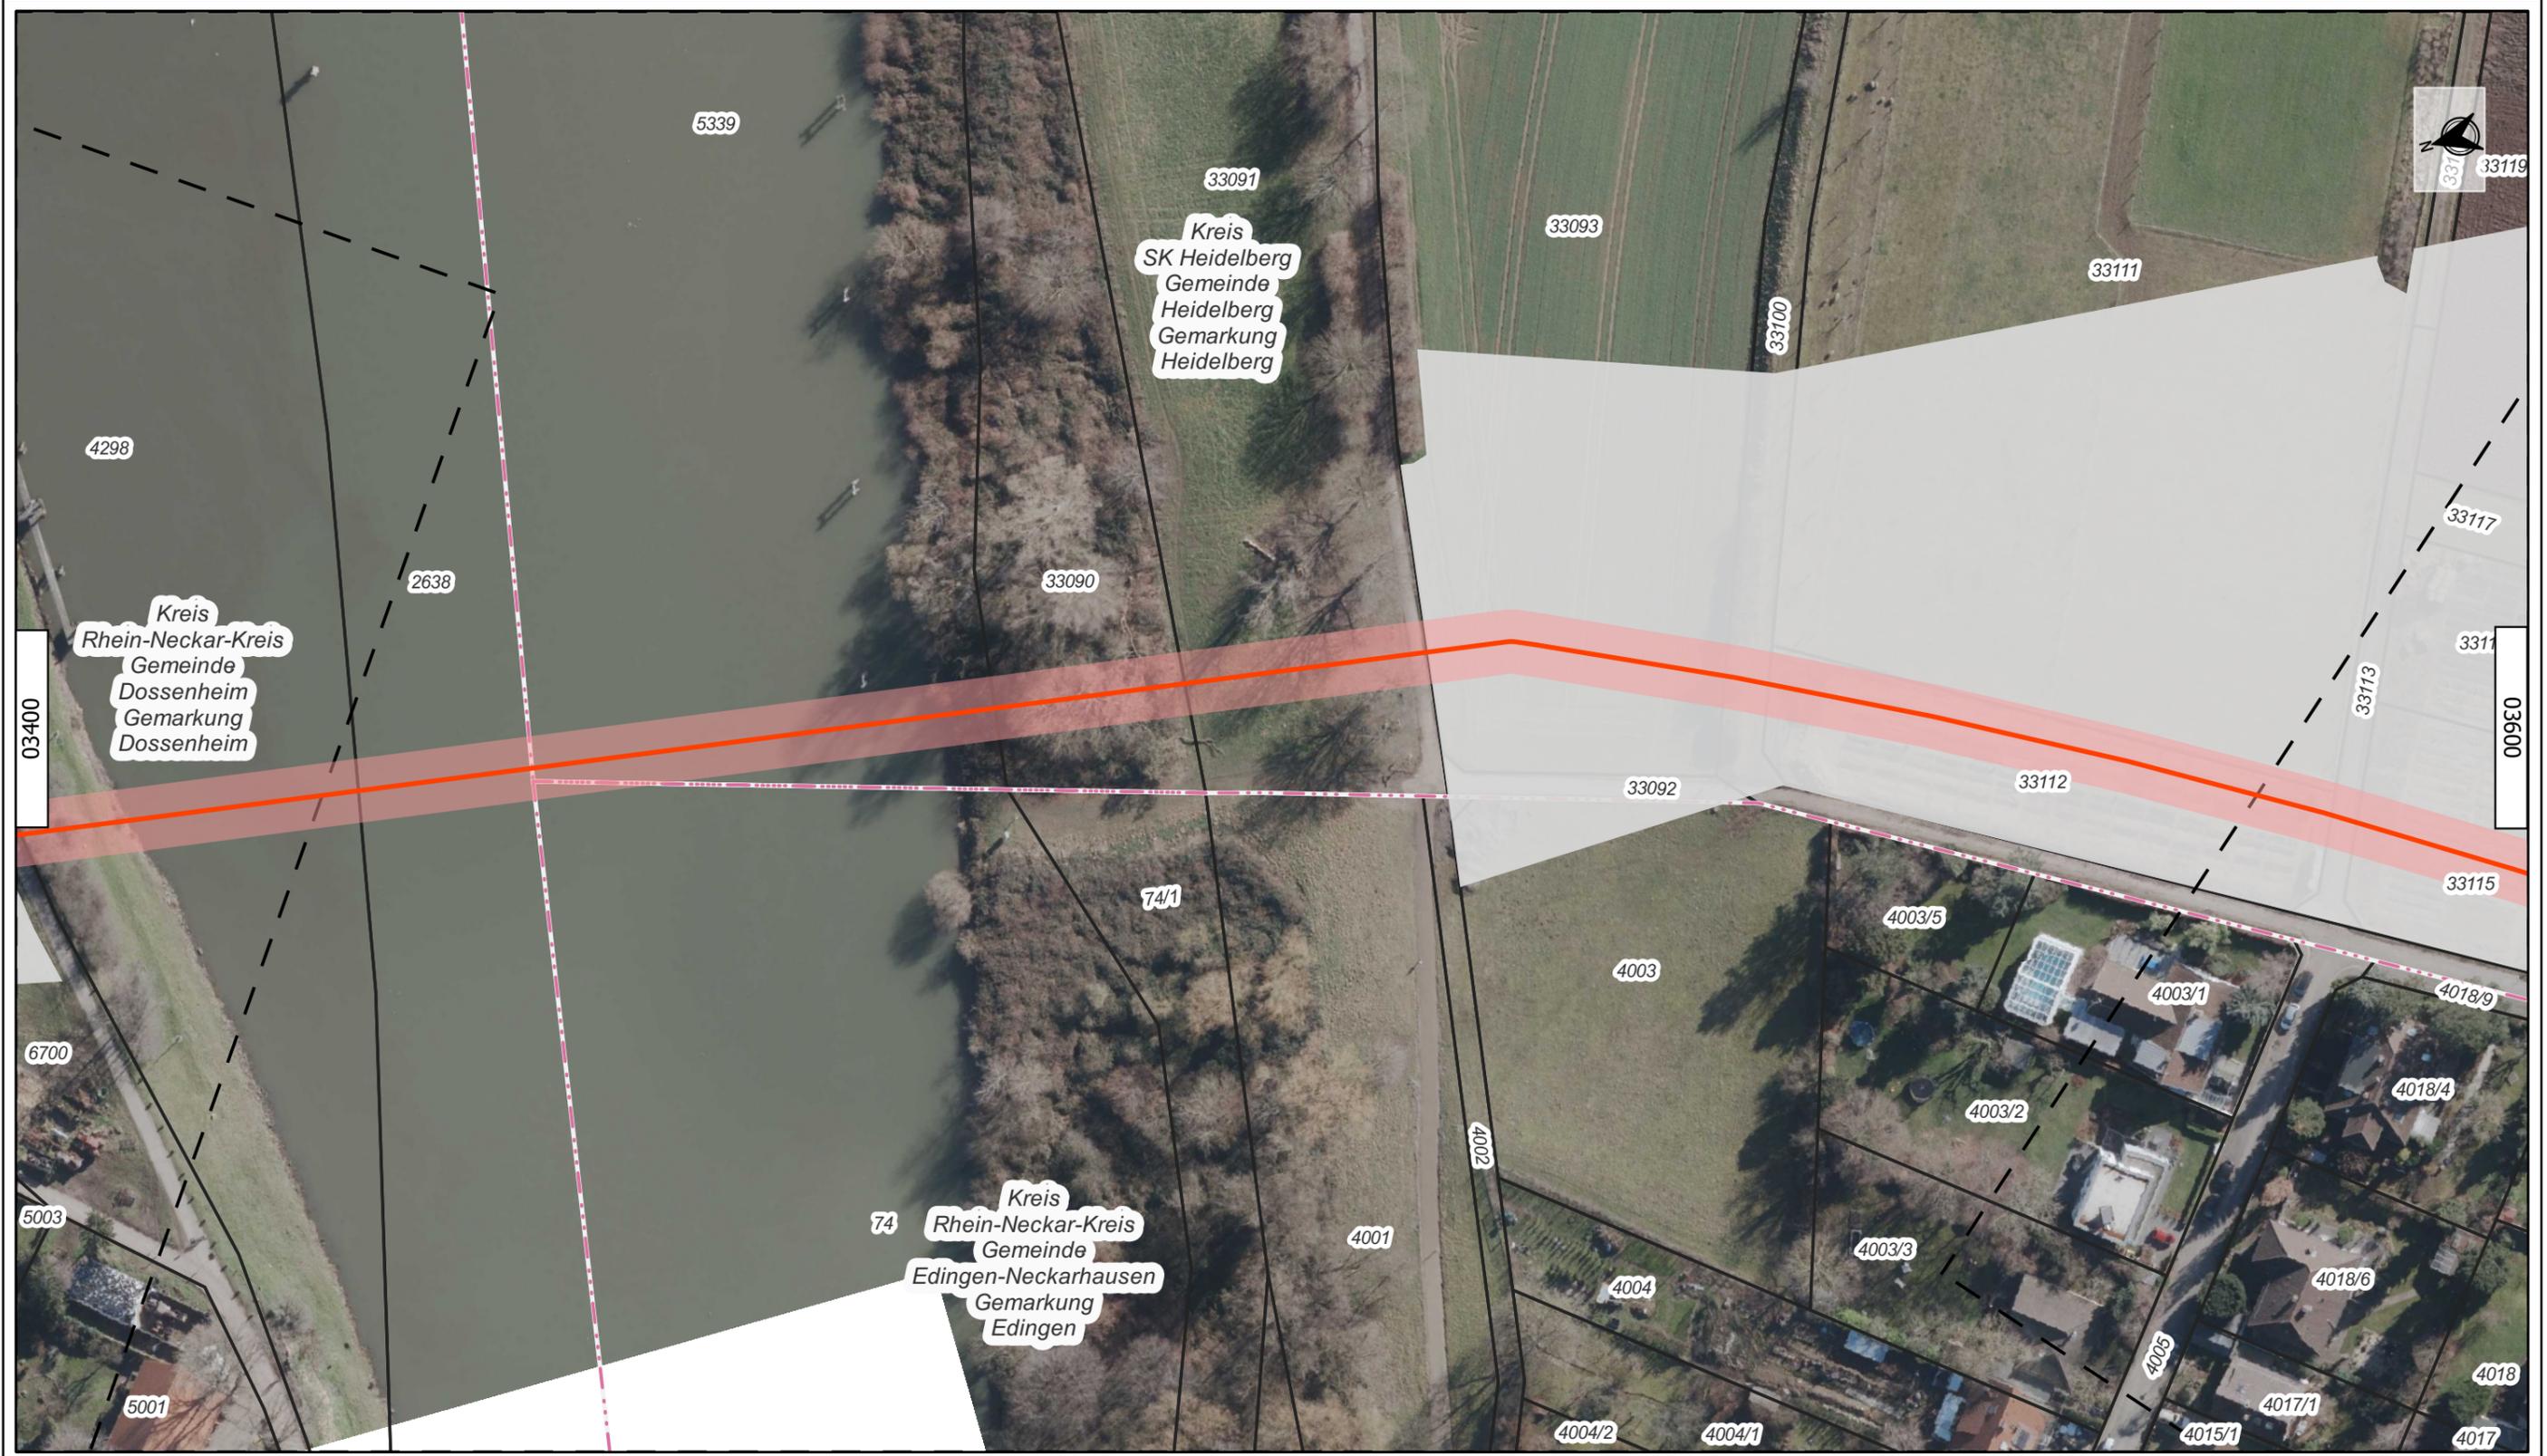

Legende:

- Planungsachse
- - - - - Gemarkungsgrenze
- Schutzstreifen
- Blattsschnitte
- Arbeitsstreifen

Format: DIN A3		
Nenndruck: DP 100 Nennweite: DN 1000		
Material: Stahl		
Stationierung auf dem Blatt von/bis: --		
Kreis	Stadt	Gemarkung
Rhein-Neckar-Kreis	Edingen-Neckarhausen	Edingen
Rhein-Neckar-Kreis	Dossenheim	Dossenheim
Heidelberg	Heidelberg	Heidelberg

Projekt: Süddeutsche Erdgasleitung (SEL)						
Planfeststellungsabschnitt: II						
Abschnitt: Mannheim-Straßenheim bis Heidelberg-Grenzhof						
04	--	--	--	--	--	--
03	--	--	--	--	--	--
02	--	--	--	--	--	--
01	30.05.'23	JGT	MDS	TBR	Erste Fassung	
Ind.	Datum	Gez	Gepr	Freig.	Änderung	

Titel:						
Wegerechtsplan						
--	--	--	--	--	--	--
02	05	01	WEG	03500	01	FG



Legende:

- Planungsachse
- - - - - Gemarkungsgrenze
- Blattsschnitte
- Arbeitsstreifen

Format: DIN A3

Projekt: Süddeutsche Erdgasleitung (SEL)

Titel:

Nenndruck: DP 100 Nennweite: DN 1000

Planfeststellungsabschnitt: II

Wegerechtsplan

Material: Stahl

Abschnitt: Mannheim-Straßenheim bis Heidelberg-Grenzhof


Stationierung auf dem Blatt von/bis: --

Kreis	Stadt	Gemarkung	04	--	--	--	--	--
Rhein-Neckar-Kreis	Edingen-Neckarhausen	Edingen	03	--	--	--	--	--
Heidelberg	Heidelberg	Heidelberg	01	30.05.'23	JGT	MDS	TBR	Erste Fassung
-	-	-	Ind.	Datum	Gez	Gepr	Freig.	Änderung

04	--	--	--	--	--
03	--	--	--	--	--
02	--	--	--	--	--
01	30.05.'23	JGT	MDS	TBR	Erste Fassung
Ind.	Datum	Gez	Gepr	Freig.	Änderung

--
--

PFA	Abschn.	Erstell.	Planart	Plannummer	Ind.	Status
02	05	01	WEG	03600	01	FG

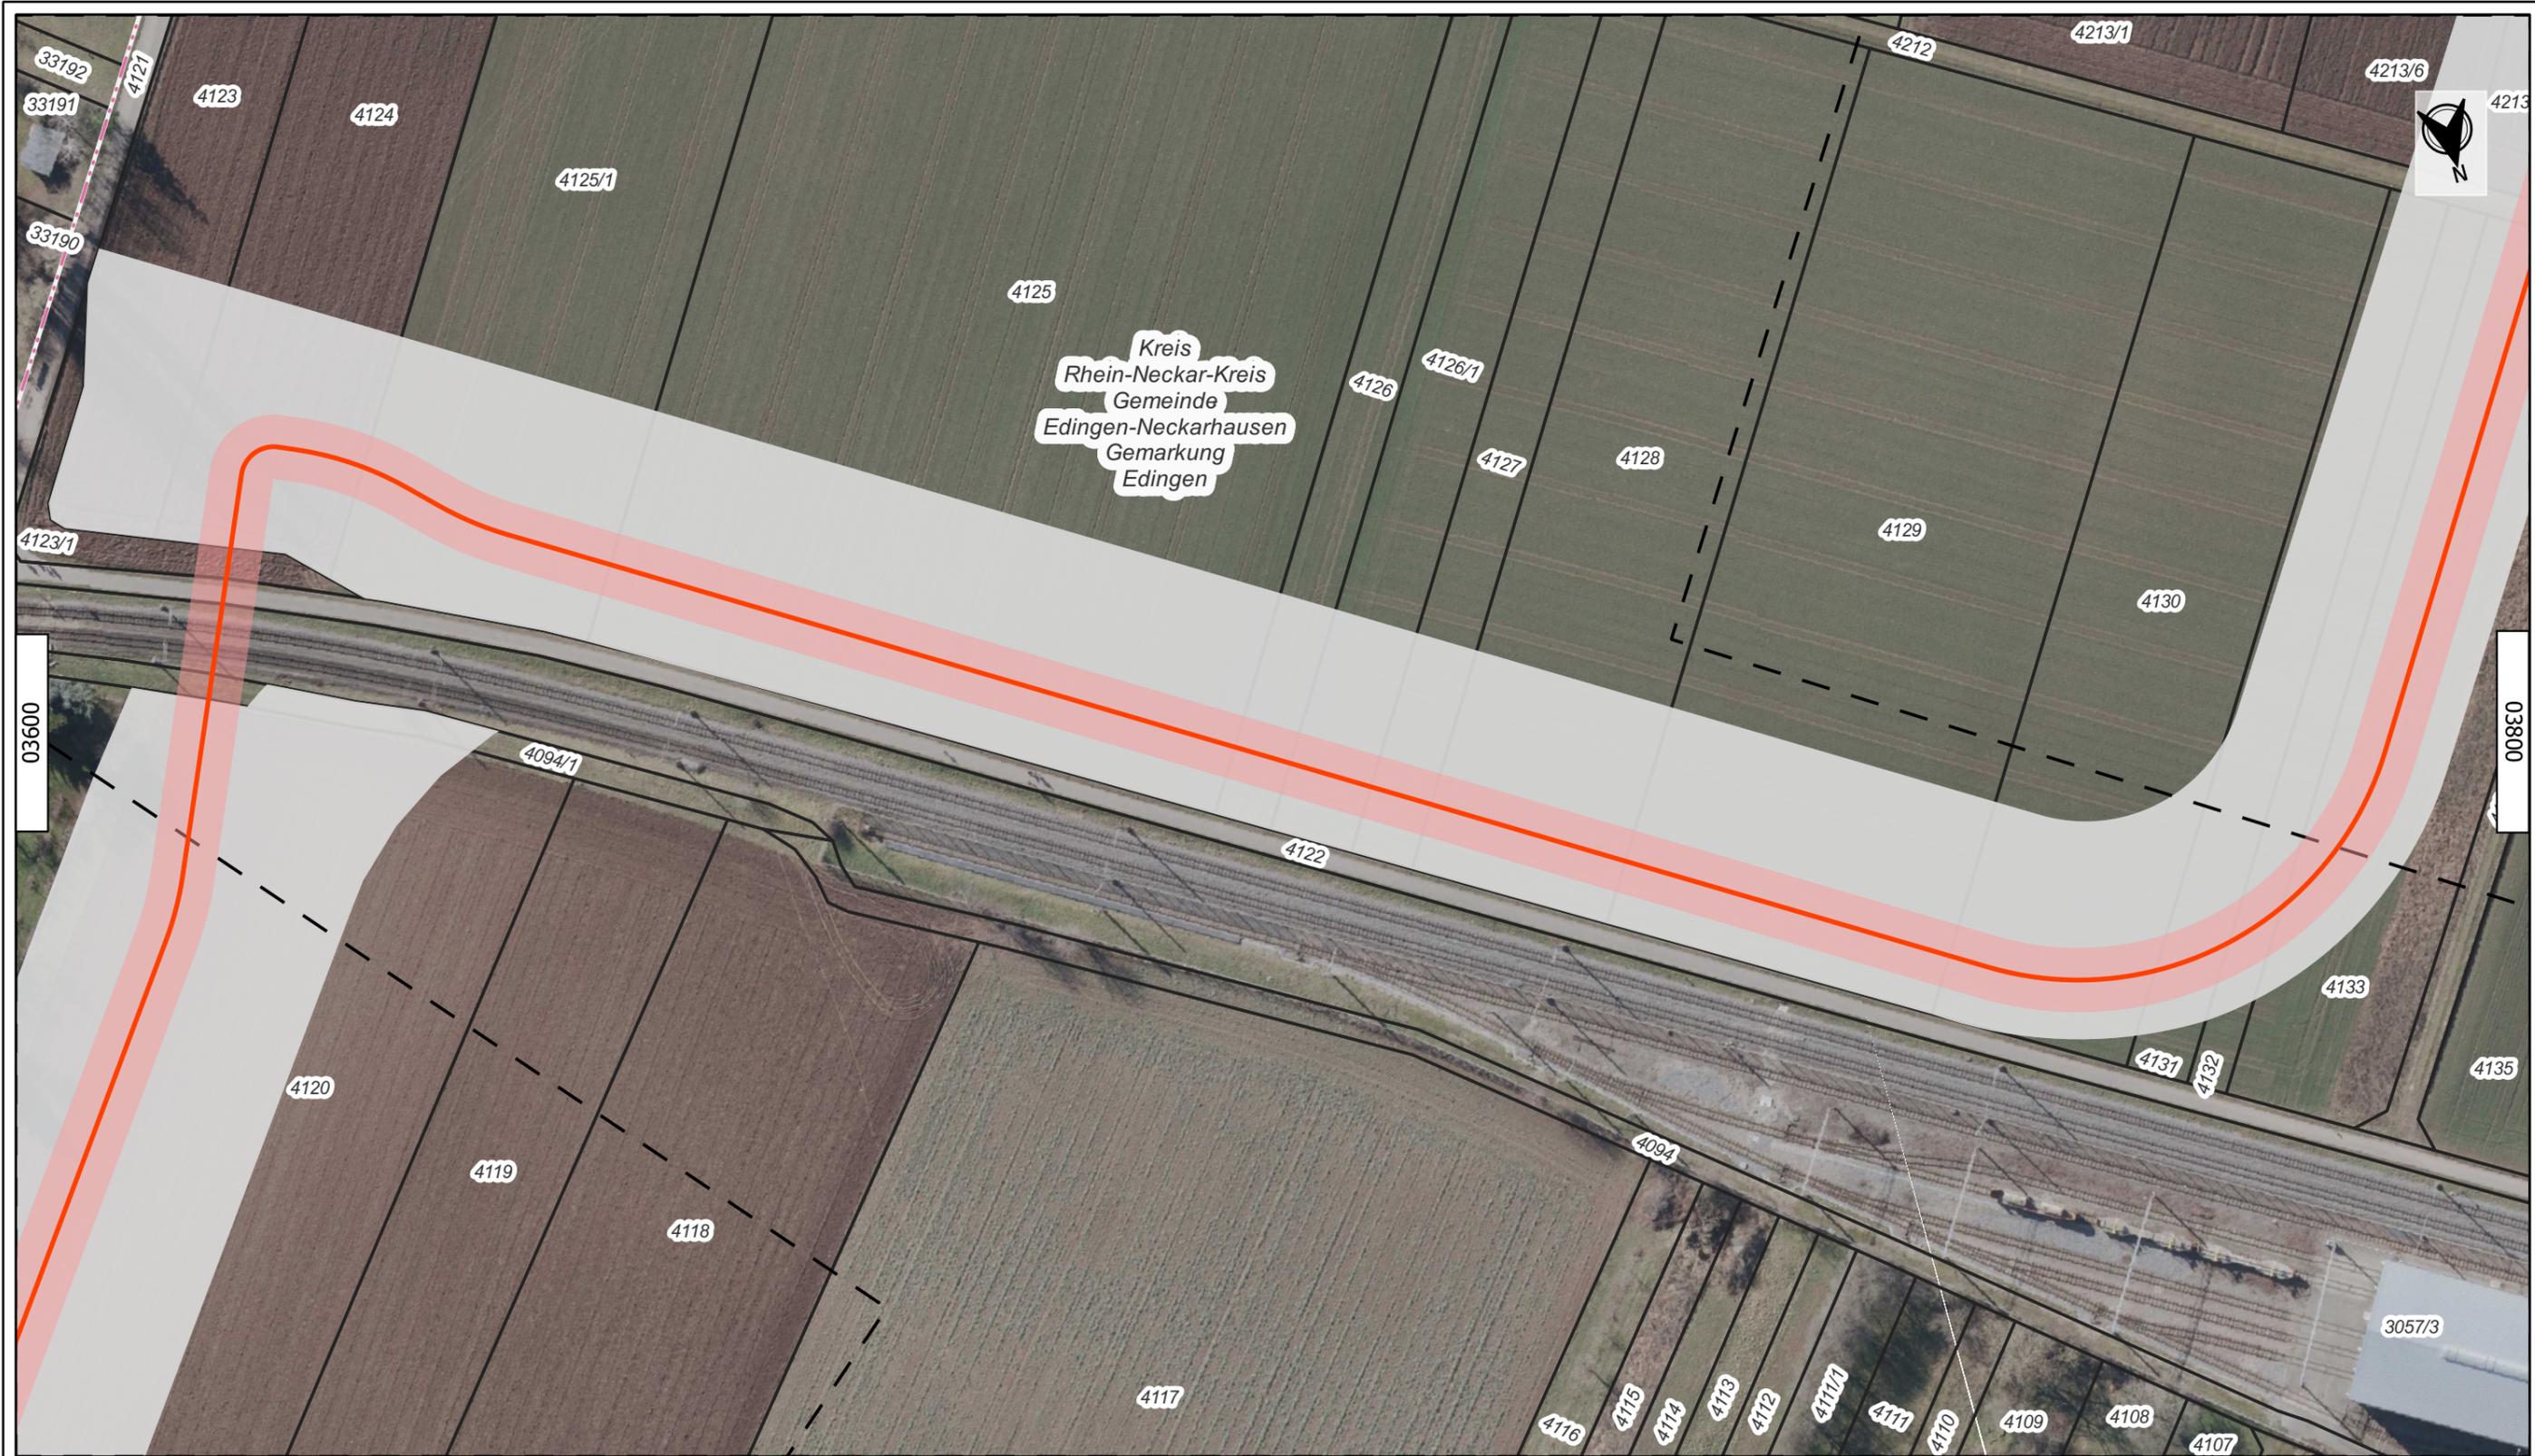

Kreis
Rhein-Neckar-Kreis
Gemeinde
Edingen-Neckarhausen
Gemarkung
Edingen

terranets** bw**

DMT
Engineering Surveying

DREES & SOMMER

bosch & partner

Legende:

— Planungsachse - - - - - Gemarkungsgrenze

— Schutzstreifen - - - - - Blattsschnitte

■ Arbeitsstreifen

Format: DIN A3			Projekt: Süddeutsche Erdgasleitung (SEL)				Titel:	
Nenndruck: DP 100 Nennweite: DN 1000			Planfeststellungsabschnitt: II				Wegerechtsplan	
Material: Stahl			Abschnitt: Mannheim-Straßenheim bis Heidelberg-Grenzhof				--	
Stationierung auf dem Blatt von/bis: --			04	--	--	--	--	
Kreis	Stadt	Gemarkung	03	--	--	--	--	
Rhein-Neckar-Kreis	Edingen-Neckarhausen	Edingen	02	--	--	--	--	
Heidelberg	Heidelberg	Heidelberg	01	30.05.'23	JGT MDS TBR	Erste Fassung		
-	-	-	Ind.	Datum	Gez	Gepr	Freig. Änderung	

PFA	Abschn	Erstell.	Planart	Plannummer	Ind.	Status
02	05	01	WEG	03700	01	FG



Kreis
Rhein-Neckar-Kreis
Gemeinde
Edingen-Neckarhausen
Gemarkung
Edingen



- Legende:
- Planungsachse
 - - - - - Gemarkungsgrenze
 - Schutzstreifen
 - Blattsschnitte
 - Arbeitsstreifen

Format: DIN A3		Projekt: Süddeutsche Erdgasleitung (SEL)					Titel:							
Nenndruck: DP 100 Nennweite: DN 1000		Planfeststellungsabschnitt: II					Wegerechtsplan							
Material: Stahl		Abschnitt: Mannheim-Straßenheim bis Heidelberg-Grenzhof					--							
Stationierung auf dem Blatt von/bis: --		04	--	--	--	--	--	--						
Kreis	Stadt	Gemarkung	03	--	--	--	--	--						
Rhein-Neckar-Kreis	Edingen-Neckarhausen	Edingen	02	--	--	--	--	PFA	Abschn.	Erstell.	Planart	Plannummer	Ind.	Status
-	-	-	01	30.05.'23	JGT	MDS	TBR	Erste Fassung						
-	-	-	Ind.	Datum	Gez	Gepr	Freig.	Änderung						
								02	05	01	WEG	03800	01	FG



Kreis
Rhein-Neckar-Kreis
Gemeinde
Edingen-Neckarhausen
Gemarkung
Edingen

terranets** bw**

DMT
Engineering Surveying

DREES & SOMMER

bosch & partner

Legende:

- Planungsachse
- - - - - Gemarkungsgrenze
- Schutzstreifen
- Blattsschnitte
- Arbeitsstreifen

Format: DIN A3		
Nenndruck: DP 100 Nennweite: DN 1000		
Material: Stahl		
Stationierung auf dem Blatt von/bis: --		
Kreis	Stadt	Gemarkung
Rhein-Neckar-Kreis	Edingen-Neckarhausen	Edingen
-	-	-
-	-	-

Projekt: Süddeutsche Erdgasleitung (SEL)						
Planfeststellungsabschnitt: II						
Abschnitt: Mannheim-Straßenheim bis Heidelberg-Grenzhof						
04	--	--	--	--	--	--
03	--	--	--	--	--	--
02	--	--	--	--	--	--
01	30.05.'23	JGT	MDS	TBR	Erste Fassung	
Ind.	Datum	Gez	Gepr	Freig.	Änderung	

Titel:						
Wegerechtsplan						
--	--	--	--	--	--	--
PFA	Abschn.	Erstell.	Planart	Plannummer	Ind.	Status
02	05	01	WEG	03900	01	FG



Kreis
Rhein-Neckar-Kreis
Gemeinde
Edingen-Neckarhausen
Gemarkung
Edingen




- Legende:
- Planungsachse
 - - - - - Gemarkungsgrenze
 - Schutzstreifen
 - Blattsschnitte
 - Arbeitsstreifen

Format: DIN A3		
Nenndruck: DP 100 Nennweite: DN 1000		
Material: Stahl		
Stationierung auf dem Blatt von/bis: --		
Kreis	Stadt	Gemarkung
Rhein-Neckar-Kreis	Edingen-Neckarhausen	Edingen
-	-	-
-	-	-

Projekt: Süddeutsche Erdgasleitung (SEL)						
Planfeststellungsabschnitt: II						
Abschnitt: Mannheim-Straßenheim bis Heidelberg-Grenzhof						
04	--	--	--	--	--	--
03	--	--	--	--	--	--
02	--	--	--	--	--	--
01	30.05.23	JGT	MDS	TBR	Erste Fassung	
Ind.	Datum	Gez	Gepr	Freig.	Änderung	

Titel:						
Wegerechtsplan						
--	--	--	--	--	--	--
PFA	Abschn.	Erstell.	Planart	Plannummer	Ind.	Status
02	05	01	WEG	04000	01	FG

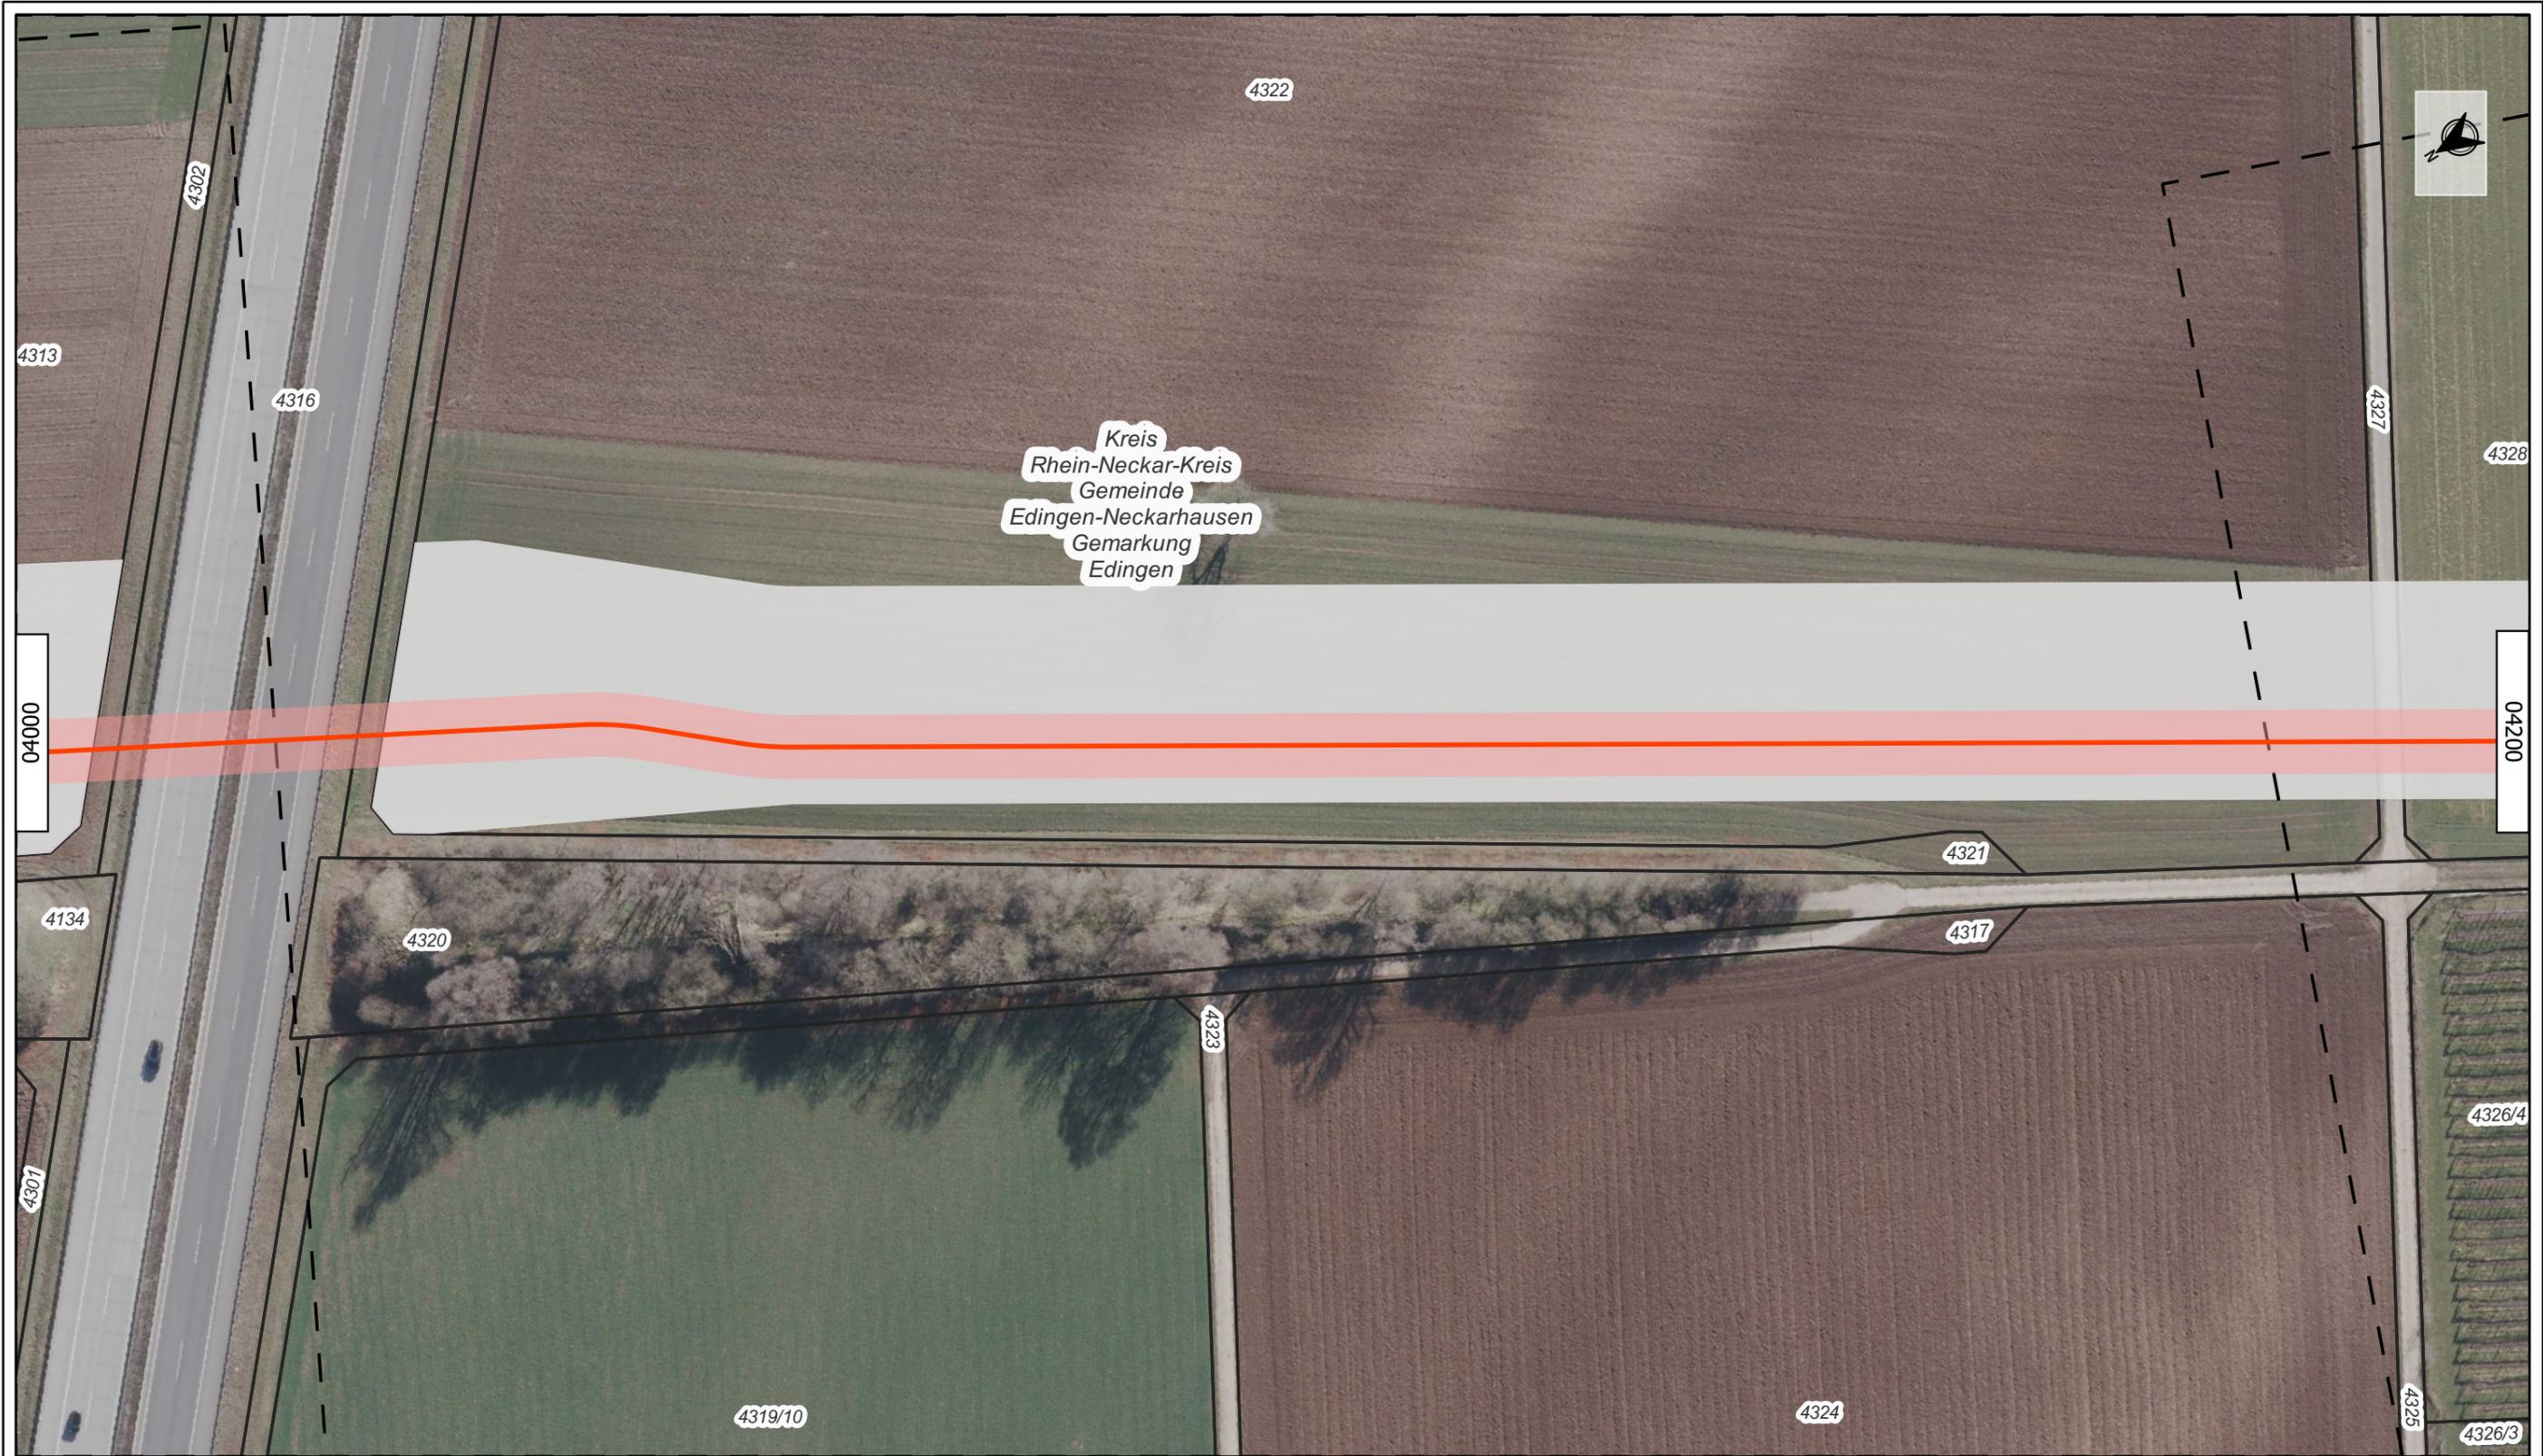

Kreis
Rhein-Neckar-Kreis
Gemeinde
Edingen-Neckarhausen
Gemarkung
Edingen



- Legende:
- Planungsachse
 - - - - Gemarkungsgrenze
 - Schutzstreifen
 - Blattsschnitte
 - Arbeitsstreifen

Format: DIN A3		
Nenndruck: DP 100 Nennweite: DN 1000		
Material: Stahl		
Stationierung auf dem Blatt von/bis: --		
Kreis	Stadt	Gemarkung
Rhein-Neckar-Kreis	Edingen-Neckarhausen	Edingen
-	-	-
-	-	-


Projekt: Süddeutsche Erdgasleitung (SEL)						
Planfeststellungsabschnitt: II						
Abschnitt: Mannheim-Straßenheim bis Heidelberg-Grenzhof						
04	--	--	--	--	--	--
03	--	--	--	--	--	--
02	--	--	--	--	--	--
01	30.05.23	JGT	MDS	TBR	Erste Fassung	
Ind.	Datum	Gez	Gepr	Freig.	Änderung	

Titel:						
Wegerechtsplan						
--	--	--	--	--	--	--
PFA	Abschn.	Erstell.	Planart	Plannummer	Ind.	Status
02	05	01	WEG	04100	01	FG



terranebw	Legende: — Planungsachse — Gemarkungsgrenze Schutzstreifen — Blattsschnitte Arbeitsstreifen	Format: DIN A3	Projekt: Süddeutsche Erdgasleitung (SEL)					Titel:									
		Nenndruck: DP 100 Nennweite: DN 1000 Material: Stahl		Planfeststellungsabschnitt: II Abschnitt: Mannheim-Straßenheim bis Heidelberg-Grenzhof					Wegerechtsplan -- --								
		Stationierung auf dem Blatt von/bis: --		04	--	--	--	--	--								
		Kreis	Stadt	Gemarkung	03	--	--	--	--								
		Rhein-Neckar-Kreis	Edingen-Neckarhausen	Edingen	02	--	--	--	--	PFA	Abschn.	Erstell.	Planart	Plannummer	Ind.	Status	
		Heidelberg	Heidelberg	Heidelberg	01	30.05.'23	JGT	MDS	TBR	Erste Fassung	02	05	01	WEG	04200	01	FG
		-	-	-	Ind.	Datum	Gez	Gepr	Freig.	Änderung							



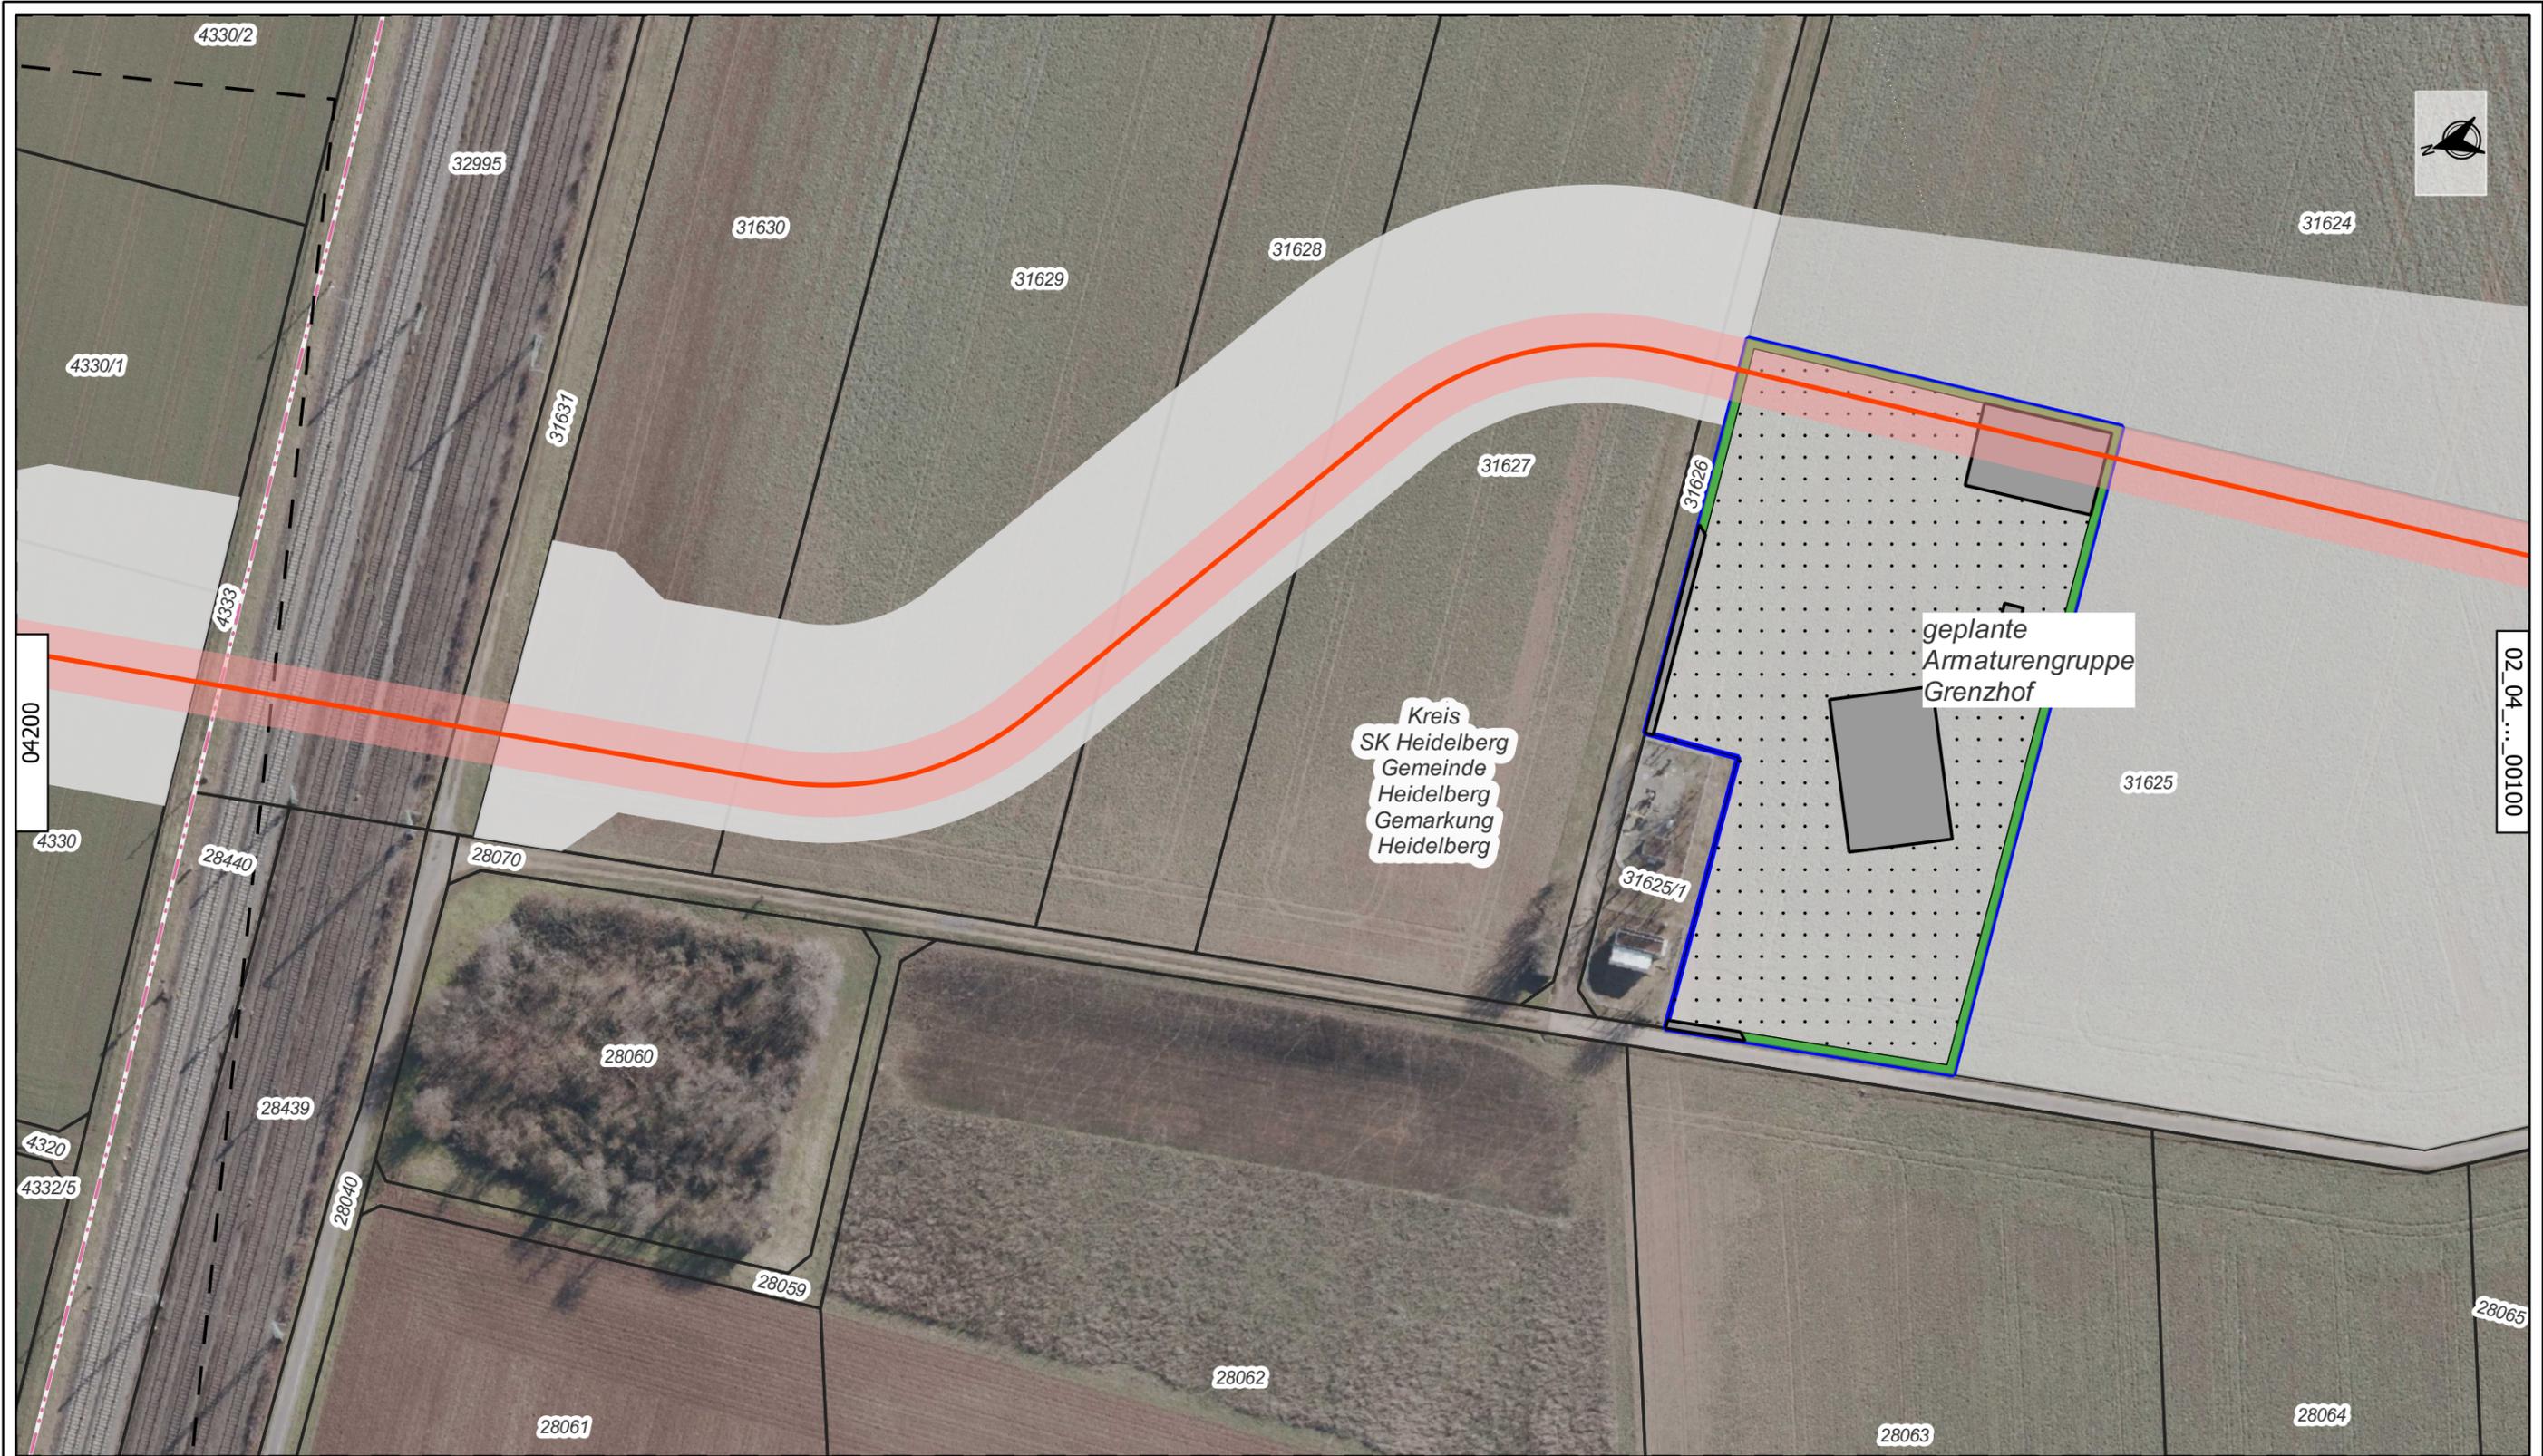

- Legende:**
- Planungsachse
 - - - - Gemarkungsgrenze
 - Schutzstreifen
 - Blattsschnitte
 - Arbeitsstreifen

Format: DIN A3			Projekt: Süddeutsche Erdgasleitung (SEL)				Titel:								
Nenndruck: DP 100 Nennweite: DN 1000			Planfeststellungsabschnitt: II				Wegerechtsplan								
Material: Stahl			Abschnitt: Mannheim-Straßenheim bis Heidelberg-Grenzhof				--								
Stationierung auf dem Blatt von/bis: --			04	--	--	--	--	--							
Kreis	Stadt	Gemarkung	03	--	--	--	--	--							
Rhein-Neckar-Kreis	Edingen-Neckarhausen	Edingen	02	--	--	--	--	--	PFA	Abschn.	Erstell.	Planart	Plannummer	Ind.	Status
Heidelberg	Heidelberg	Heidelberg	01	30.05.'23	JGT	MDS	TBR	Erste Fassung	02	05	01	WEG	04300	01	FG
-	-	-	Ind.	Datum	Gez	Gepr	Freig.	Änderung							