DMT Engineering Surveying GmbH & Co. KG, Bobenfeld 1, 44652 Herne, Tel. (02325) 6376-0, Internet: es.dmt-group.com

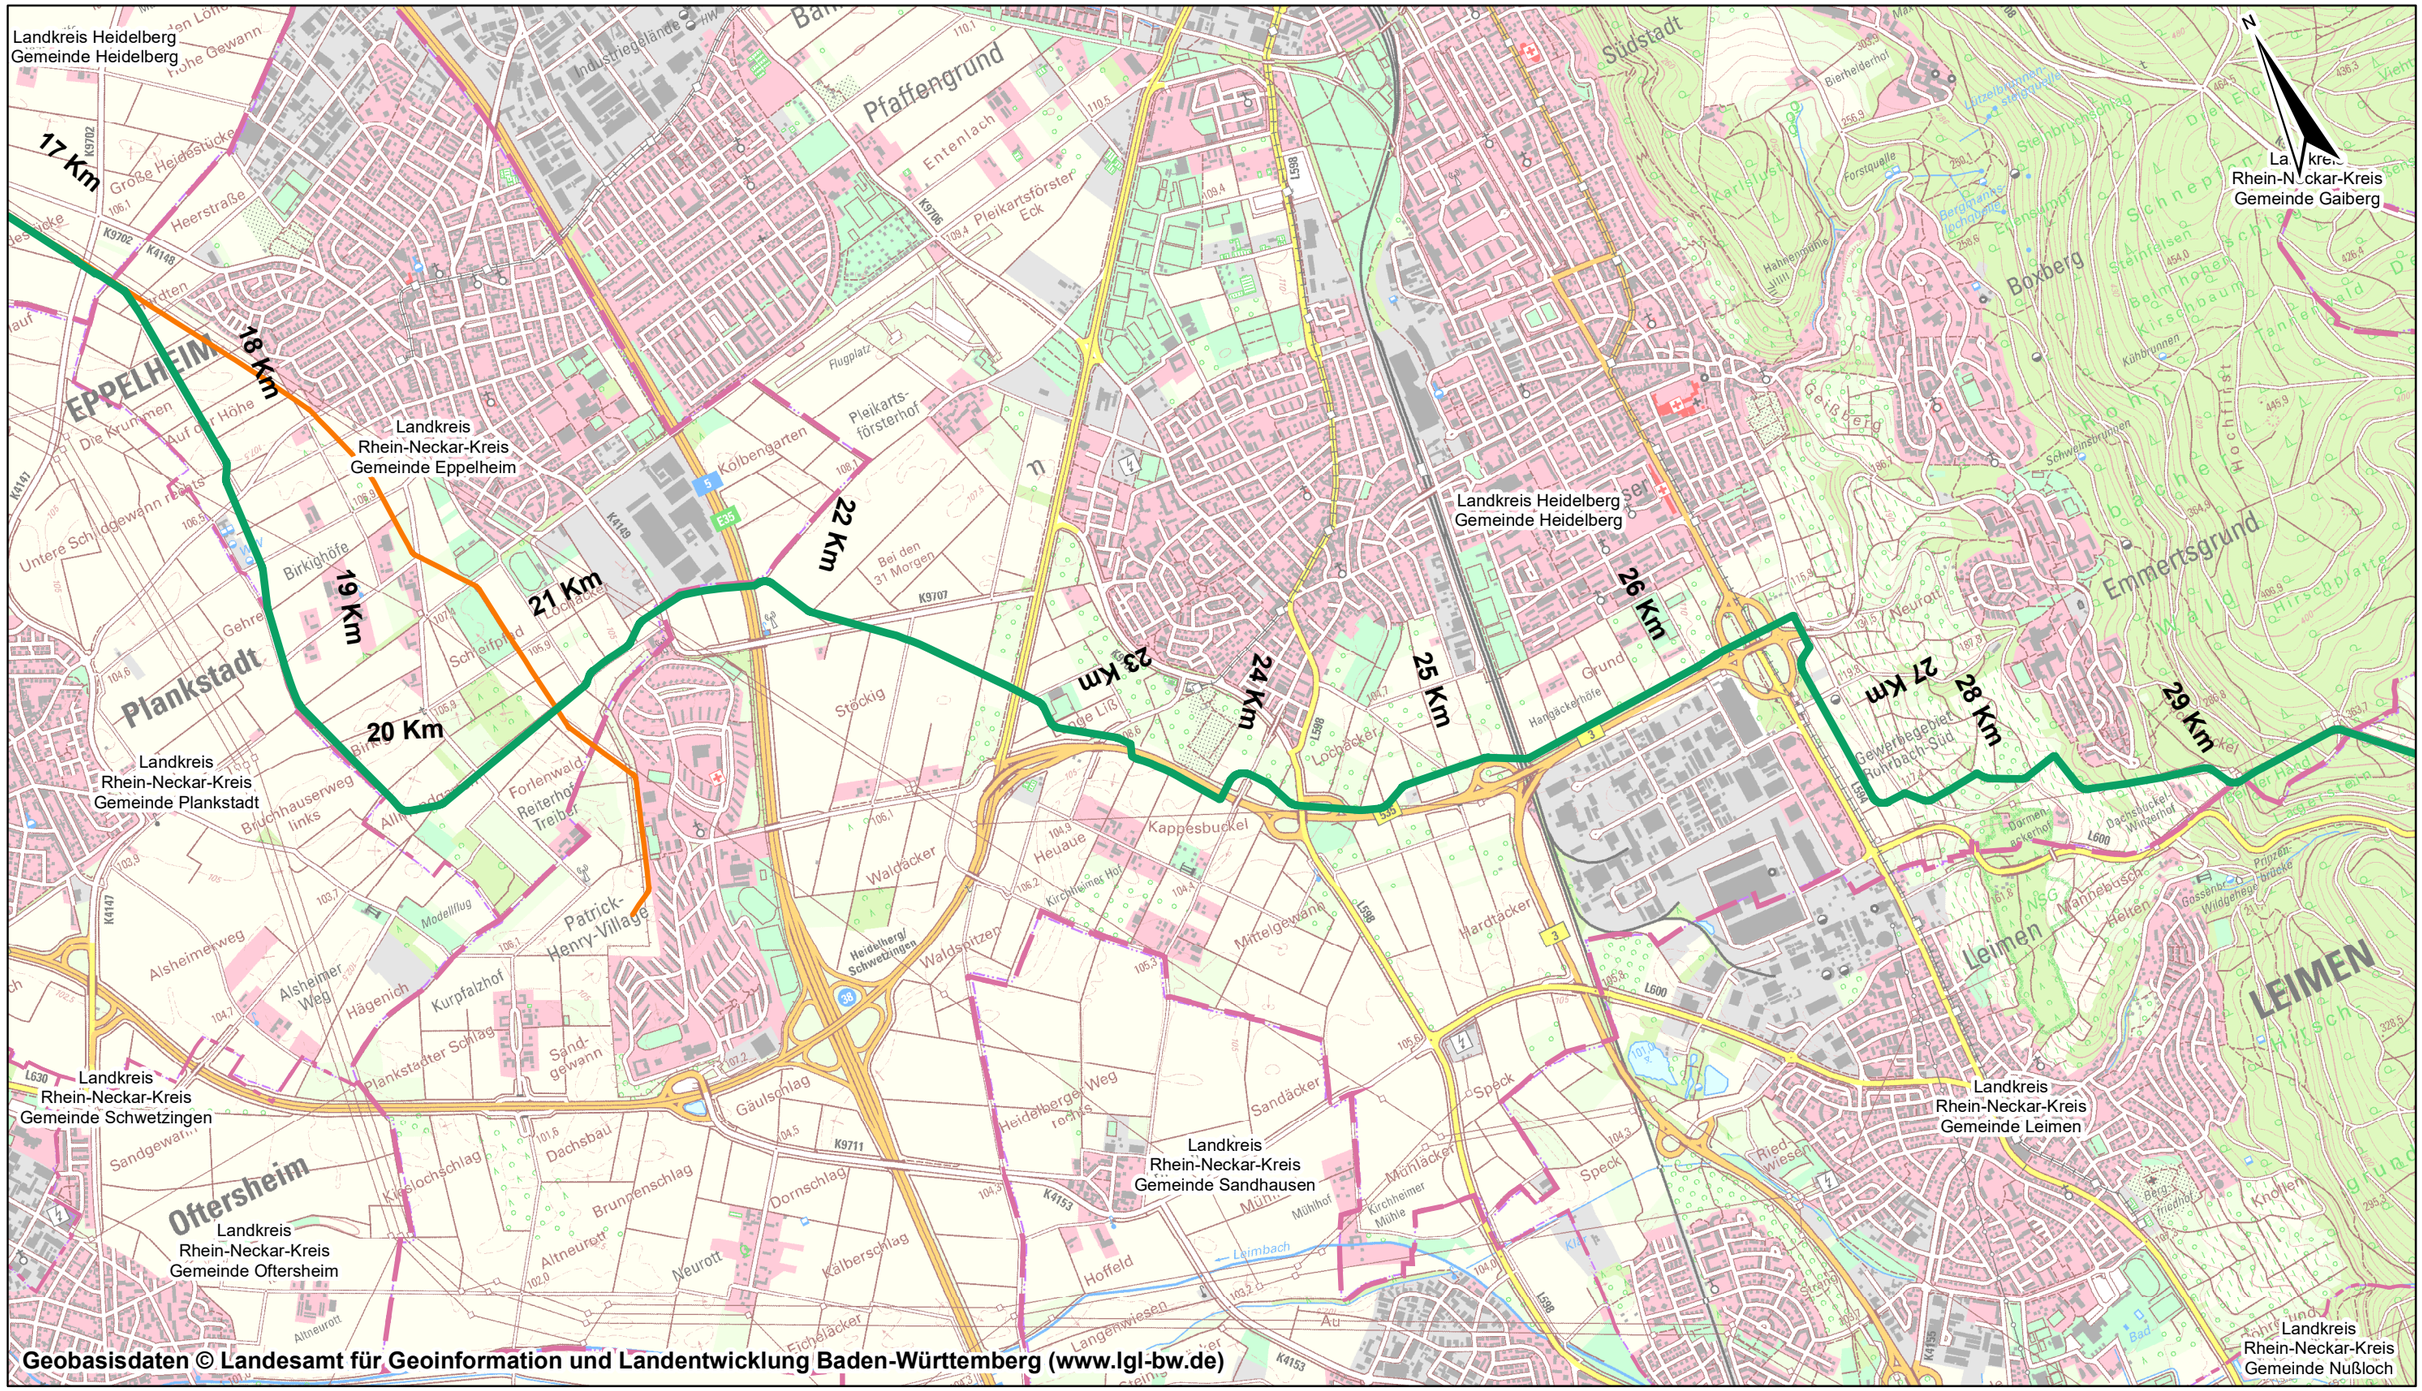

terranets bw

DMT Engineering Surveying
DREES & SOMMER
bosch & partner

0 250 500 1.000 1.500
Meter

Legende:
- Planungsachse SEL
- Bestandsgasleitung RTN
- Regierungsbezirksgrenze
- Landkreisgrenze
- Gemeindegrenze

Maßstab:	1:25.000
Format:	DIN A3
Schutzstreifenbreite:	10 m
Nenndruck:	DP 100
Nennweite:	DN 1000
Material:	Stahl
Stationierung auf dem Blatt von/bis:	

Kreis	Stadt	Gemarkung
Rhein-Neckar-Kreis	Plankstadt	-
Heidelberg	Heidelberg	-
Rhein-Neckar-Kreis	Leimen	-

Projekt: Süddeutsche Erdgasleitung (SEL)
Planfeststellungsabschnitt: II
Mannheim bis Hüffenhardt

Ind.	Datum	Gez.	Gepr.	Freig.	Änderung
04	-	-	-	-	-
03	-	-	-	-	-
02	-	-	-	-	-
01	16.11.22	DGH	MDS	MRR	-

Titel:
Übersichtsplan
Entwurfsplanung SEL
TK 25

PFA	Abschnitt	Ersteller	Planart	Plannummer	Index	Status
02	00	01	UEB	00400	01	FG