


DMT Engineering Surveying GmbH & Co. KG, Bobenfeld 1, 44652 Herne, Tel. (02325) 6376-0, Internet: es.dmt-group.com

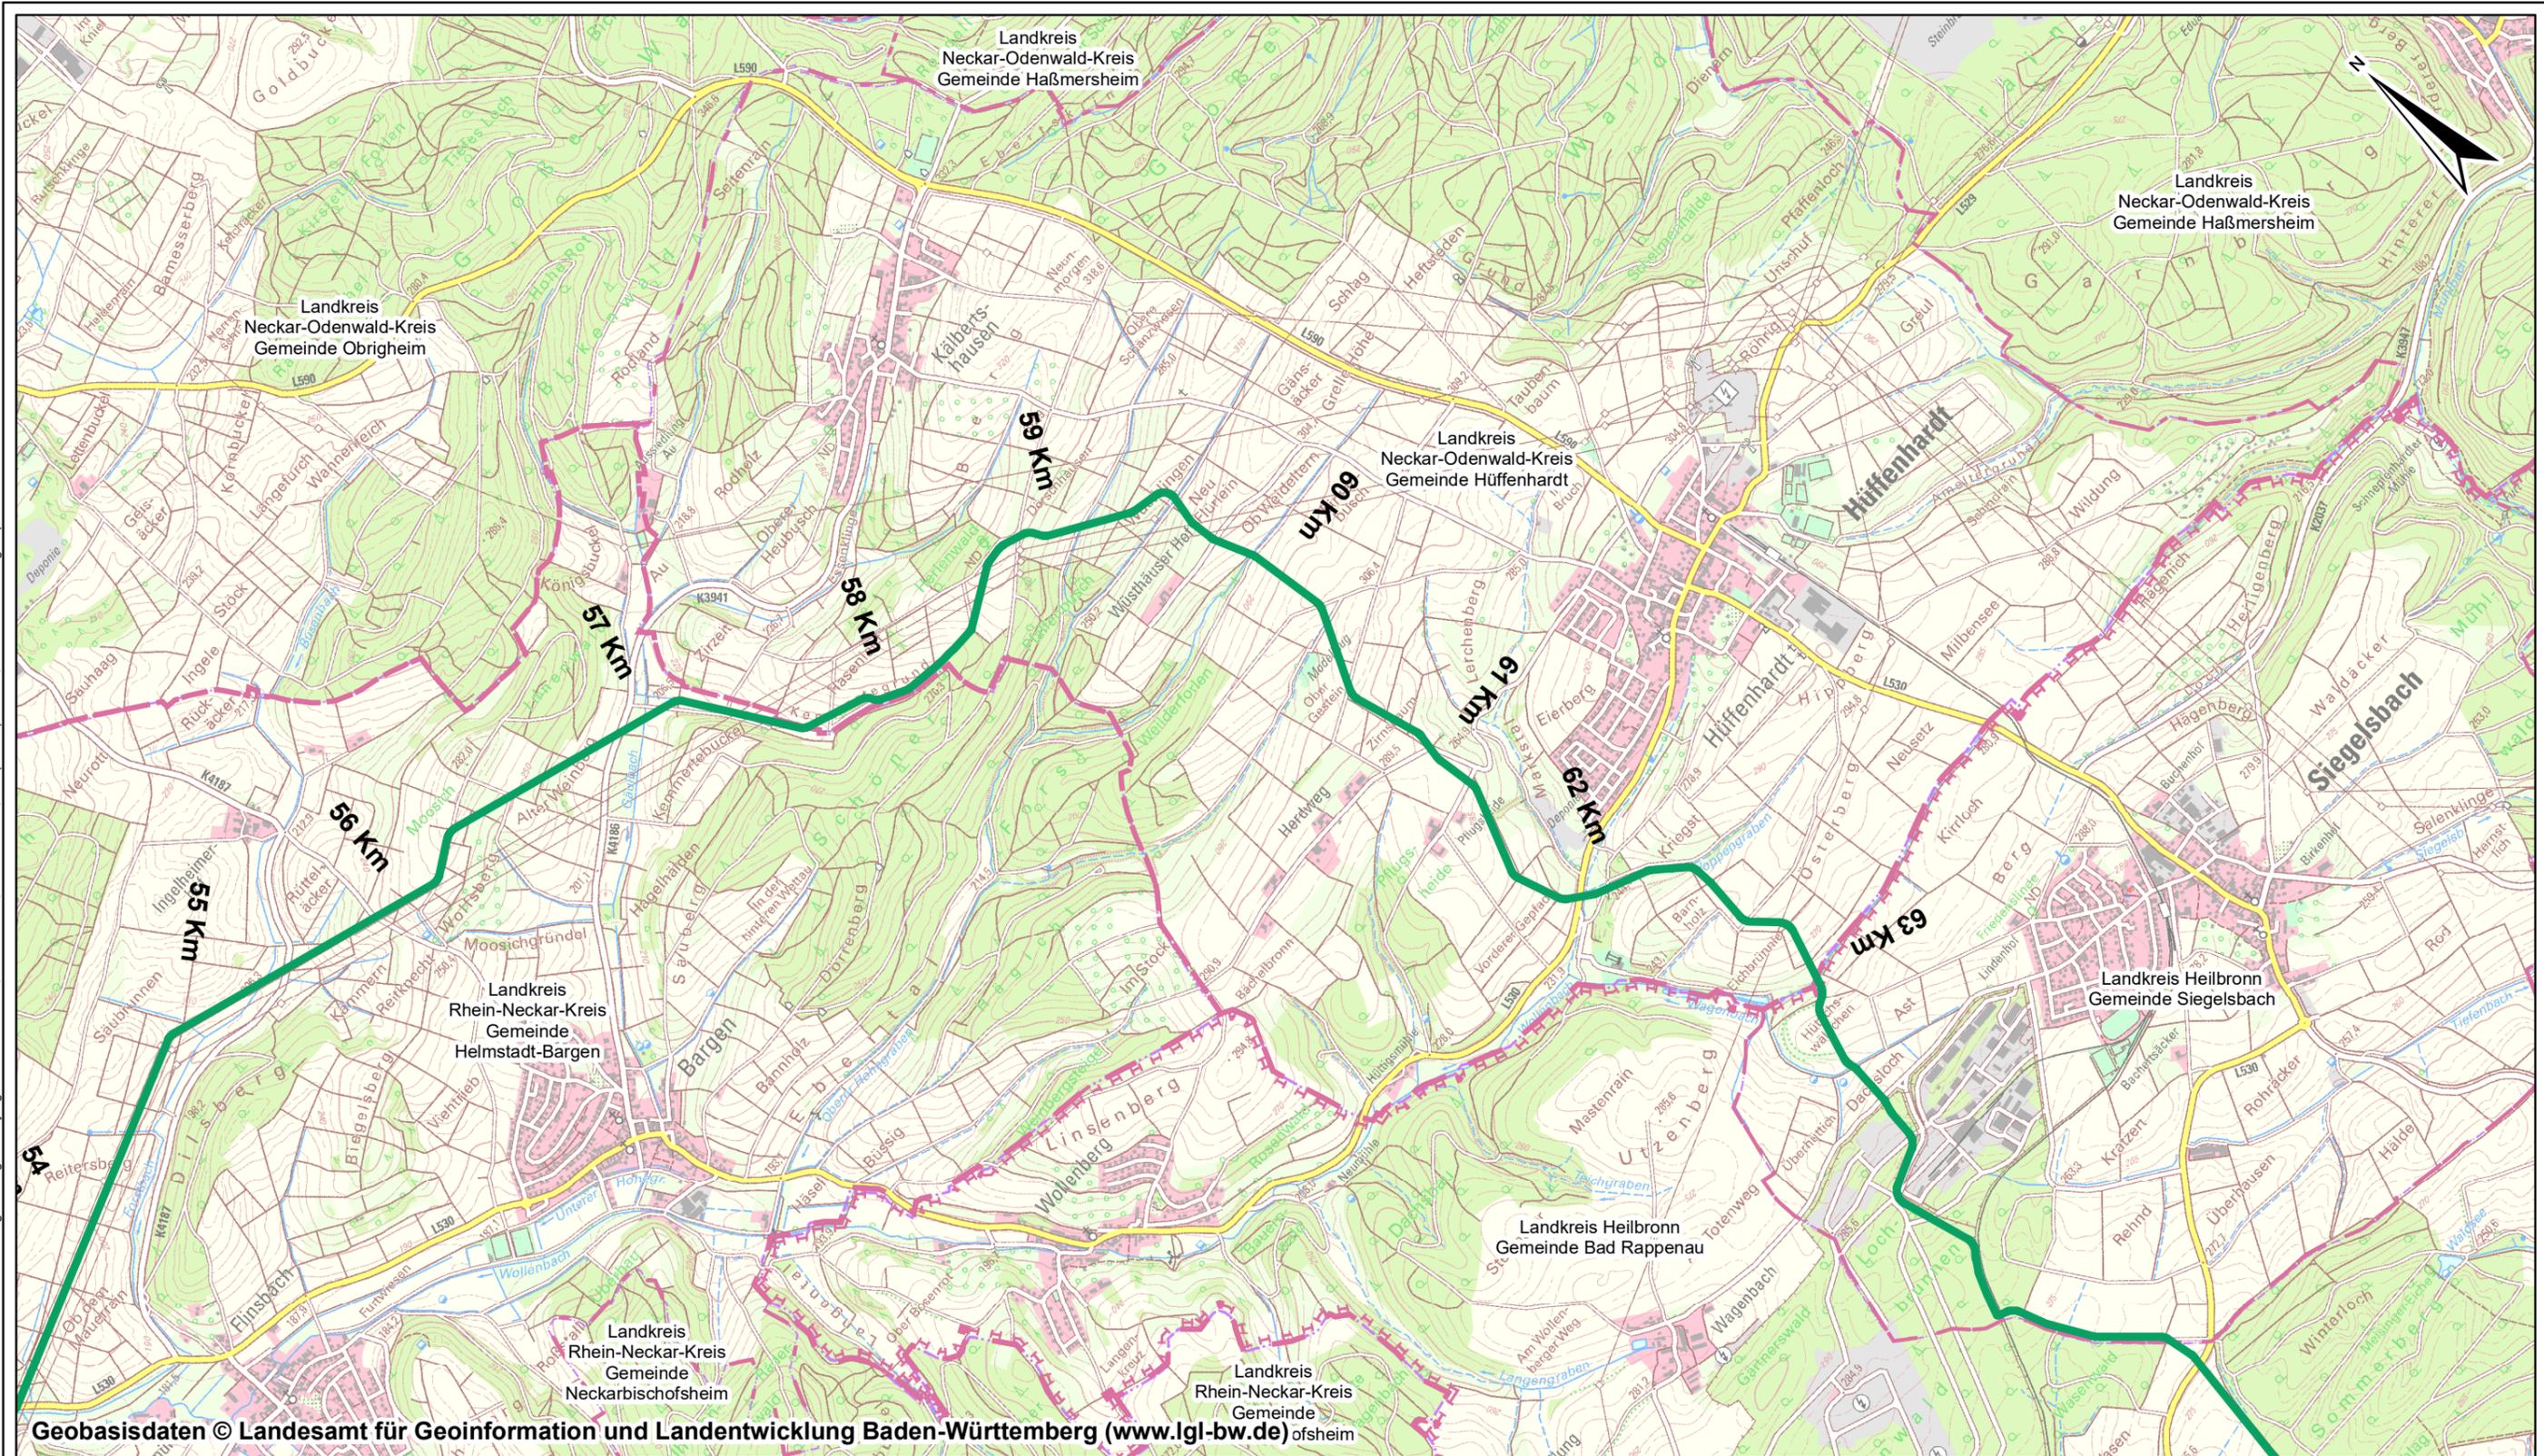

Geobasisdaten © Landesamt für Geoinformation und Landentwicklung Baden-Württemberg (www.lgl-bw.de) ofsheim



Legende:

- Planungsachse SEL
- Bestandsgasleitung RTN
- - - - Regierungsbezirksgrenze
- - - - Landkreisgrenze
- - - - Gemeindegrenze

Maßstab: 1:25.000 Format: DIN A3

Schutzstreifenbreite: 10 m

Nenndruck: DP 100 Nennweite: DN 1000

Material: Stahl

Stationierung auf dem Blatt von/bis:

Kreis	Stadt	Gemarkung
Rhein-Neckar-Kreis	Helmstadt-Bargen	-
Neckar-Odenwald-Kreis	Hülenhard	-
-	-	-

Projekt: **Süddeutsche Erdgasleitung (SEL)**
 Planfeststellungsabschnitt: II
 Mannheim bis Hülenhard

Station	Datum	Gez.	Gepr.	Freig.	Änderung
04	-	-	-	-	-
03	-	-	-	-	-
02	-	-	-	-	-
01	16.11.22	DGH	MDS	MRR	-
Ind.	Datum	Gez.	Gepr.	Freig.	Änderung

Titel:
Übersichtsplan
 Entwurfsplanung SEL
 TK 25

PFA	Abschnitt	Ersteller	Planart	Plannummer	Index	Status
02	00	01	UEB	00800	01	FG