


DMT Engineering Surveying GmbH & Co. KG, Bobenfeld 1, 44652 Herne, Tel. (02325) 6376-0, Internet: es.dmt-group.com

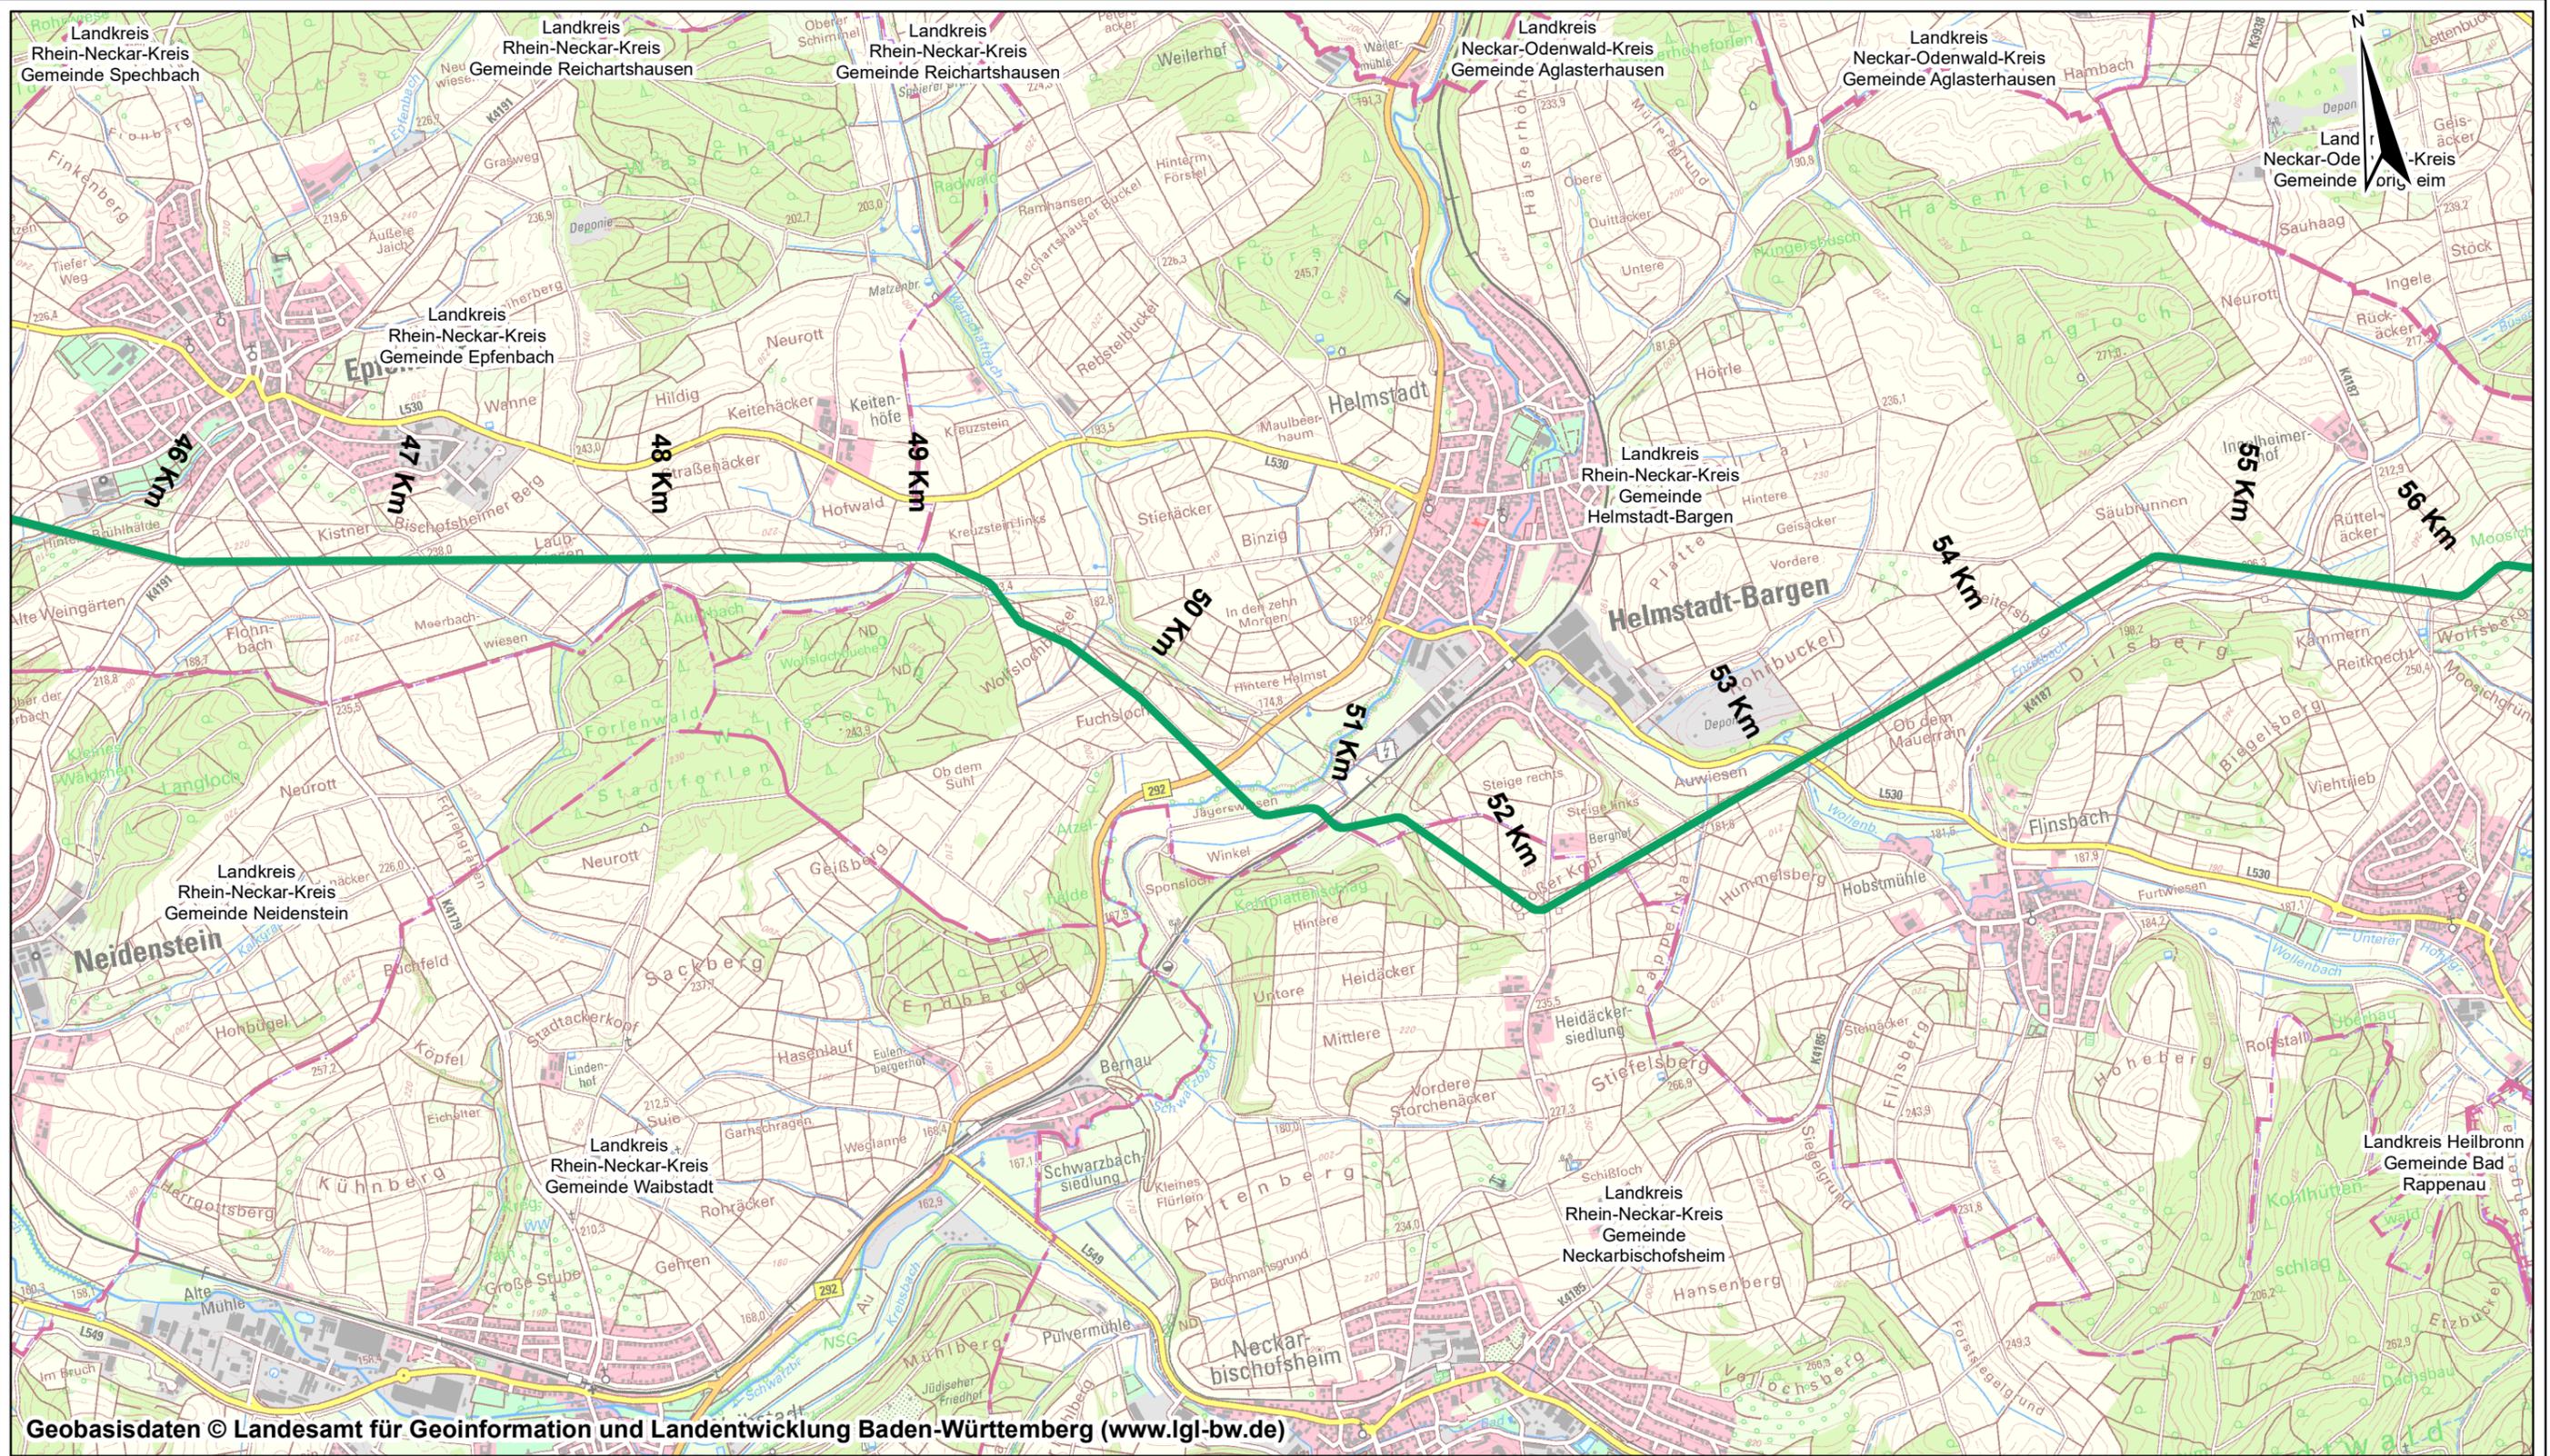

Geobasisdaten © Landesamt für Geoinformation und Landentwicklung Baden-Württemberg (www.lgl-bw.de)

0 250 500 1.000 1.500
Meter

Legende:

- Planungsachse SEL
- Bestandsgasleitung RTN
- - - - Regierungsbezirksgrenze
- - - - Landkreisgrenze
- - - - Gemeindegrenze

Maßstab: 1:25.000 Format: DIN A3

Schutzstreifenbreite: 10 m

Nenndruck: DP 100 Nennweite: DN 1000

Material: Stahl

Stationierung auf dem Blatt von/bis:

Kreis	Stadt	Gemarkung
Rhein-Neckar-Kreis	Epfenbach	-
Rhein-Neckar-Kreis	Helmstadt-Bargen	-
Rhein-Neckar-Kreis	Neckarbischofsheim	-

Projekt: Süddeutsche Erdgasleitung (SEL)
Planfeststellungsabschnitt: II
Mannheim bis Hüffenhardt

Ind.	Datum	Gez.	Gepr.	Freig.	Änderung
04	-	-	-	-	-
03	-	-	-	-	-
02	-	-	-	-	-
01	16.11.22	DGH	MDS	MRR	-

Titel: Übersichtsplan
Entwurfsplanung SEL
TK 25

PFA	Abschnitt	Ersteller	Planart	Plannummer	Index	Status
02	00	01	UEB	00700	01	FG