


DMT Engineering Surveying GmbH & Co. KG, Bobenfeld 1, 44652 Herne, Tel. (02325) 6376-0, Internet: es.dmt-group.com

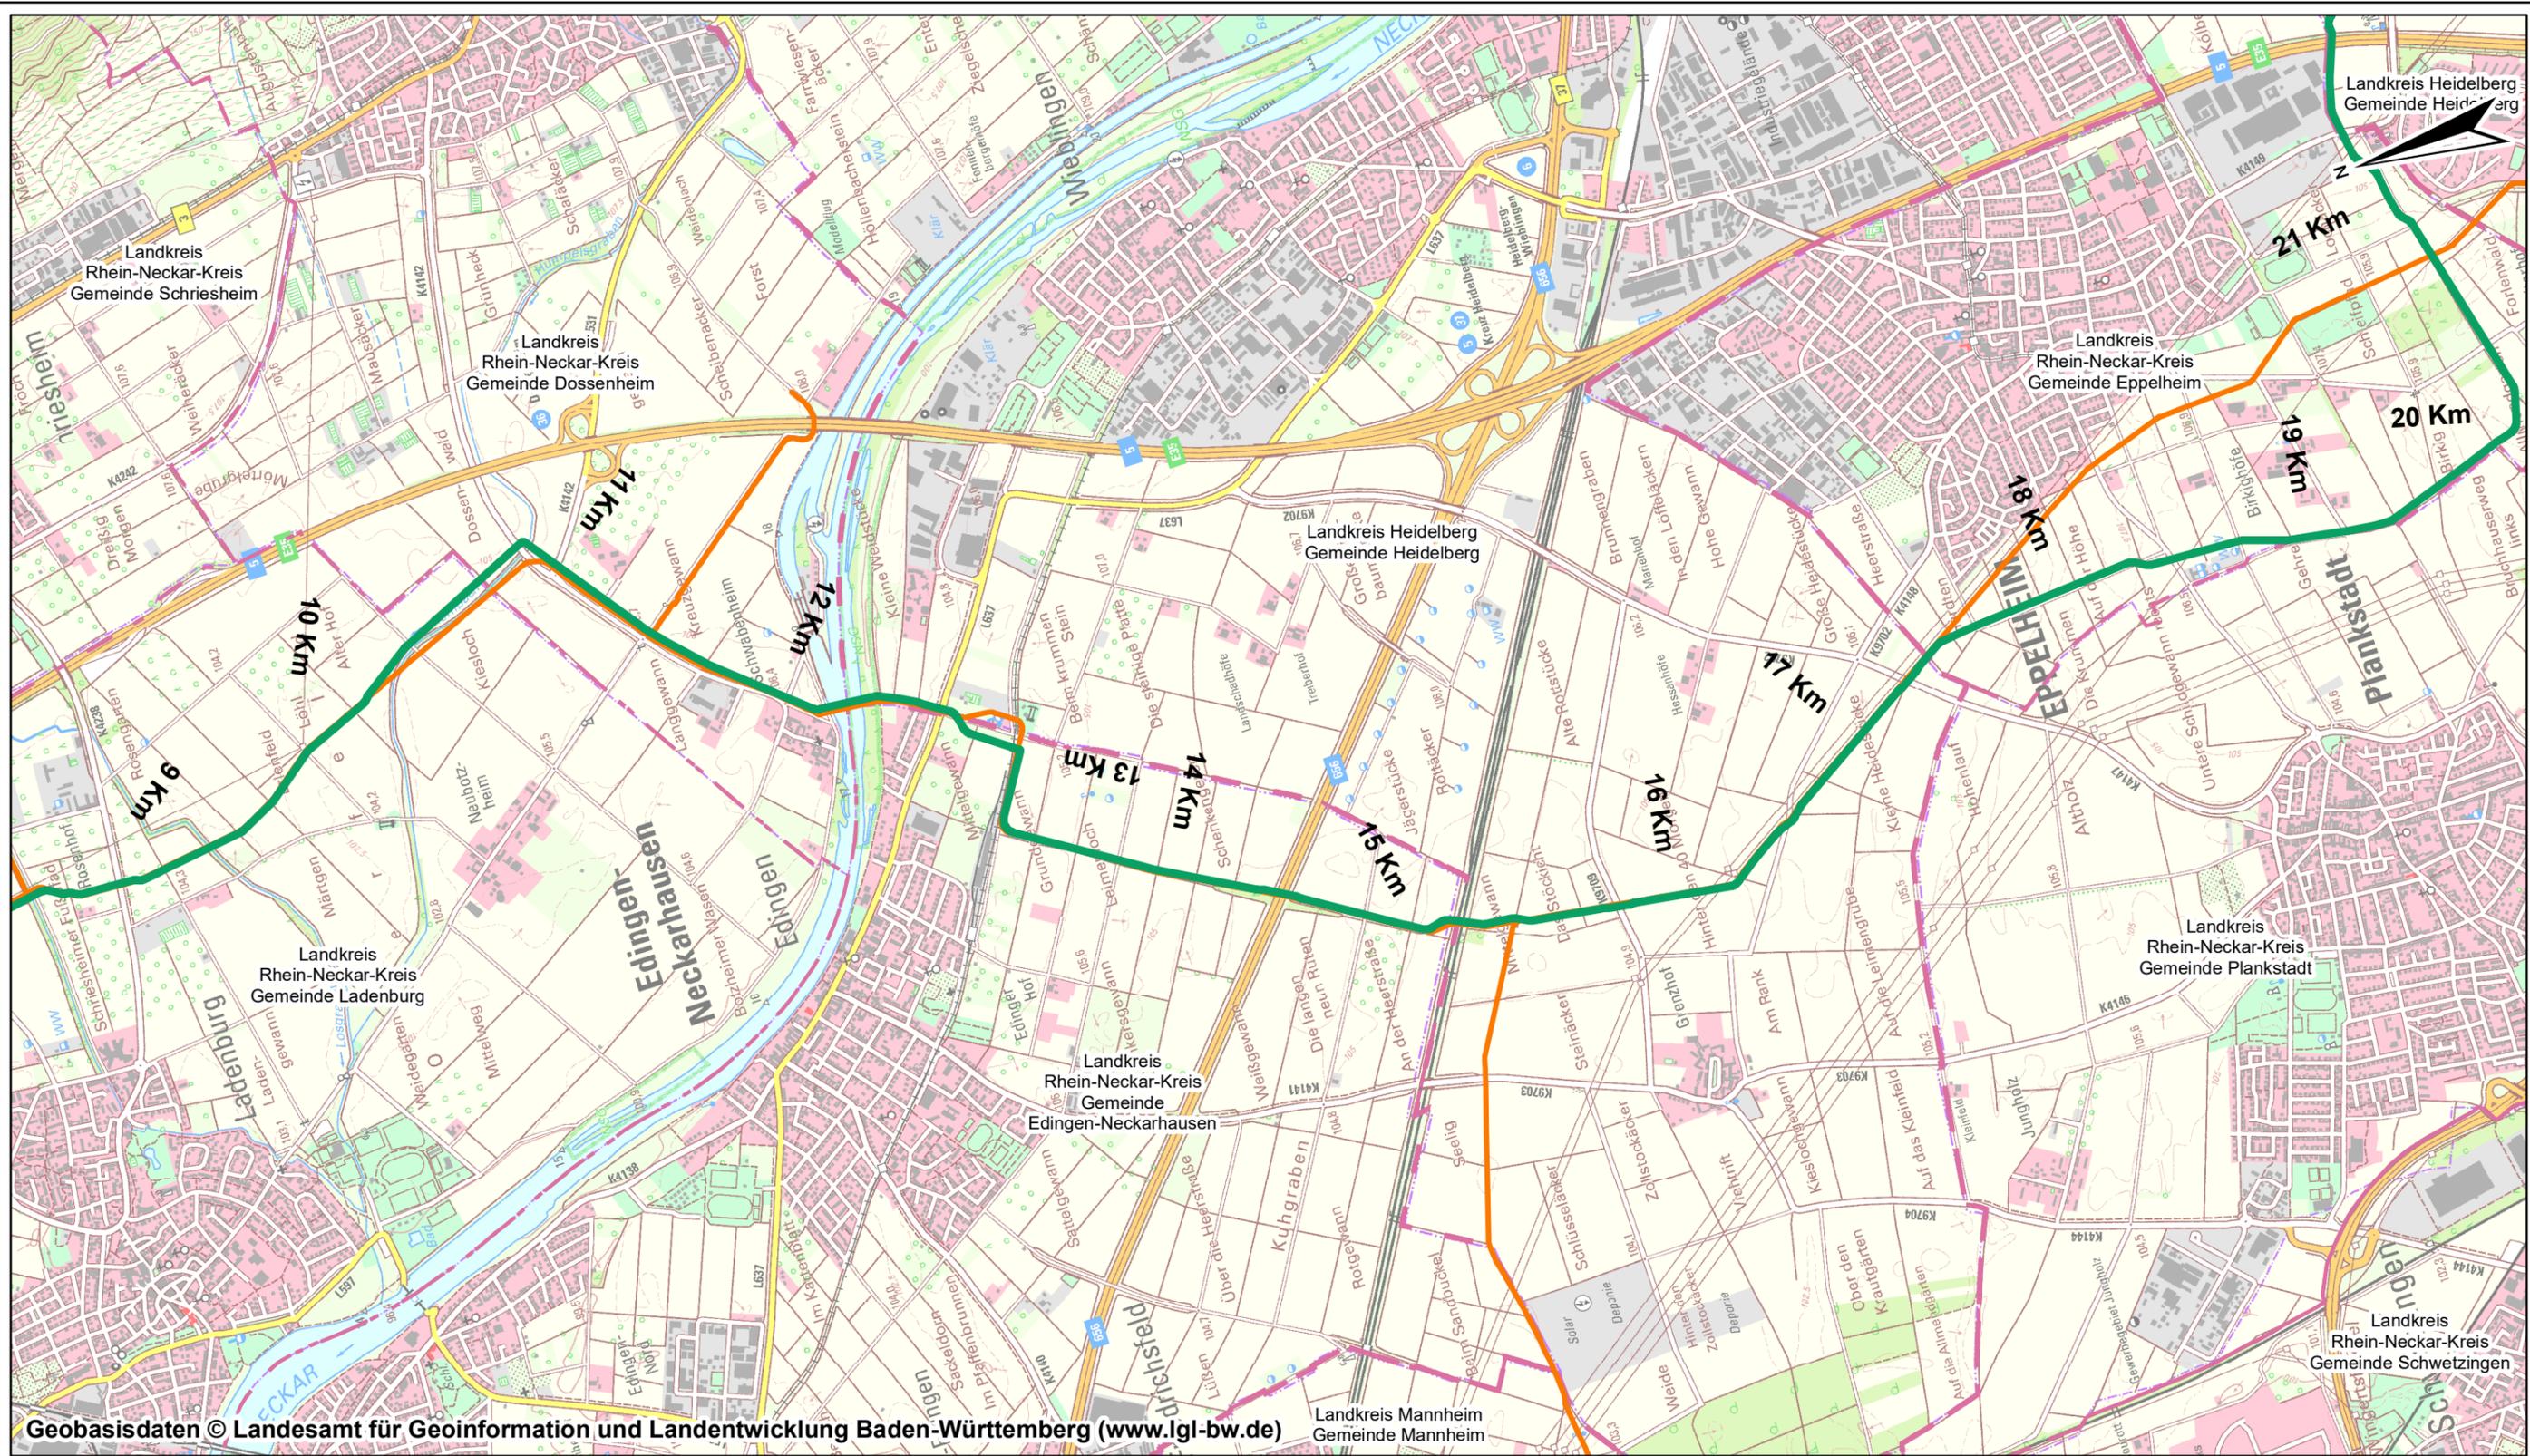

Geobasisdaten © Landesamt für Geoinformation und Landentwicklung Baden-Württemberg (www.lgl-bw.de)

terranes** bw**

DMT
Engineering Surveying

DREES & SOMMER

bosch & partner

0 250 500 1.000 1.500
Meter

Legende:

- Planungsachse SEL
- Bestandsgasleitung RTN
- - - - Regierungsbezirksgrenze
- - - - Landkreisgrenze
- - - - Gemeindegrenze

Maßstab: 1:25.000 Format: DIN A3

Schutzstreifenbreite: 10 m

Nenndruck: DP 100 Nennweite: DN 1000

Material: Stahl

Stationierung auf dem Blatt von/bis:

Kreis	Stadt	Gemarkung
Rhein-Neckar-Kreis	Edingen-Neckarhausen	-
Heidelberg	Heidelberg	-
Rhein-Neckar-Kreis	Plankstadt	-

Projekt: **Süddeutsche Erdgasleitung (SEL)**
Planfeststellungsabschnitt: II
Mannheim bis Hüffenhardt

Kreis	Stadt	Gemarkung	04	03	02	01	Ind.	Datum	Gez.	Gepr.	Freig.	Änderung
Rhein-Neckar-Kreis	Edingen-Neckarhausen	-	-	-	-	-	-	-	-	-	-	-
Heidelberg	Heidelberg	-	-	-	-	-	-	16.11.22	DGH	MDS	MRR	-
Rhein-Neckar-Kreis	Plankstadt	-	-	-	-	-	-	-	-	-	-	-

Titel:
Übersichtsplan
Entwurfsplanung SEL
TK 25

PFA	Abschnitt	Ersteller	Planart	Plannummer	Index	Status
02	00	01	UEB	00300	01	FG