


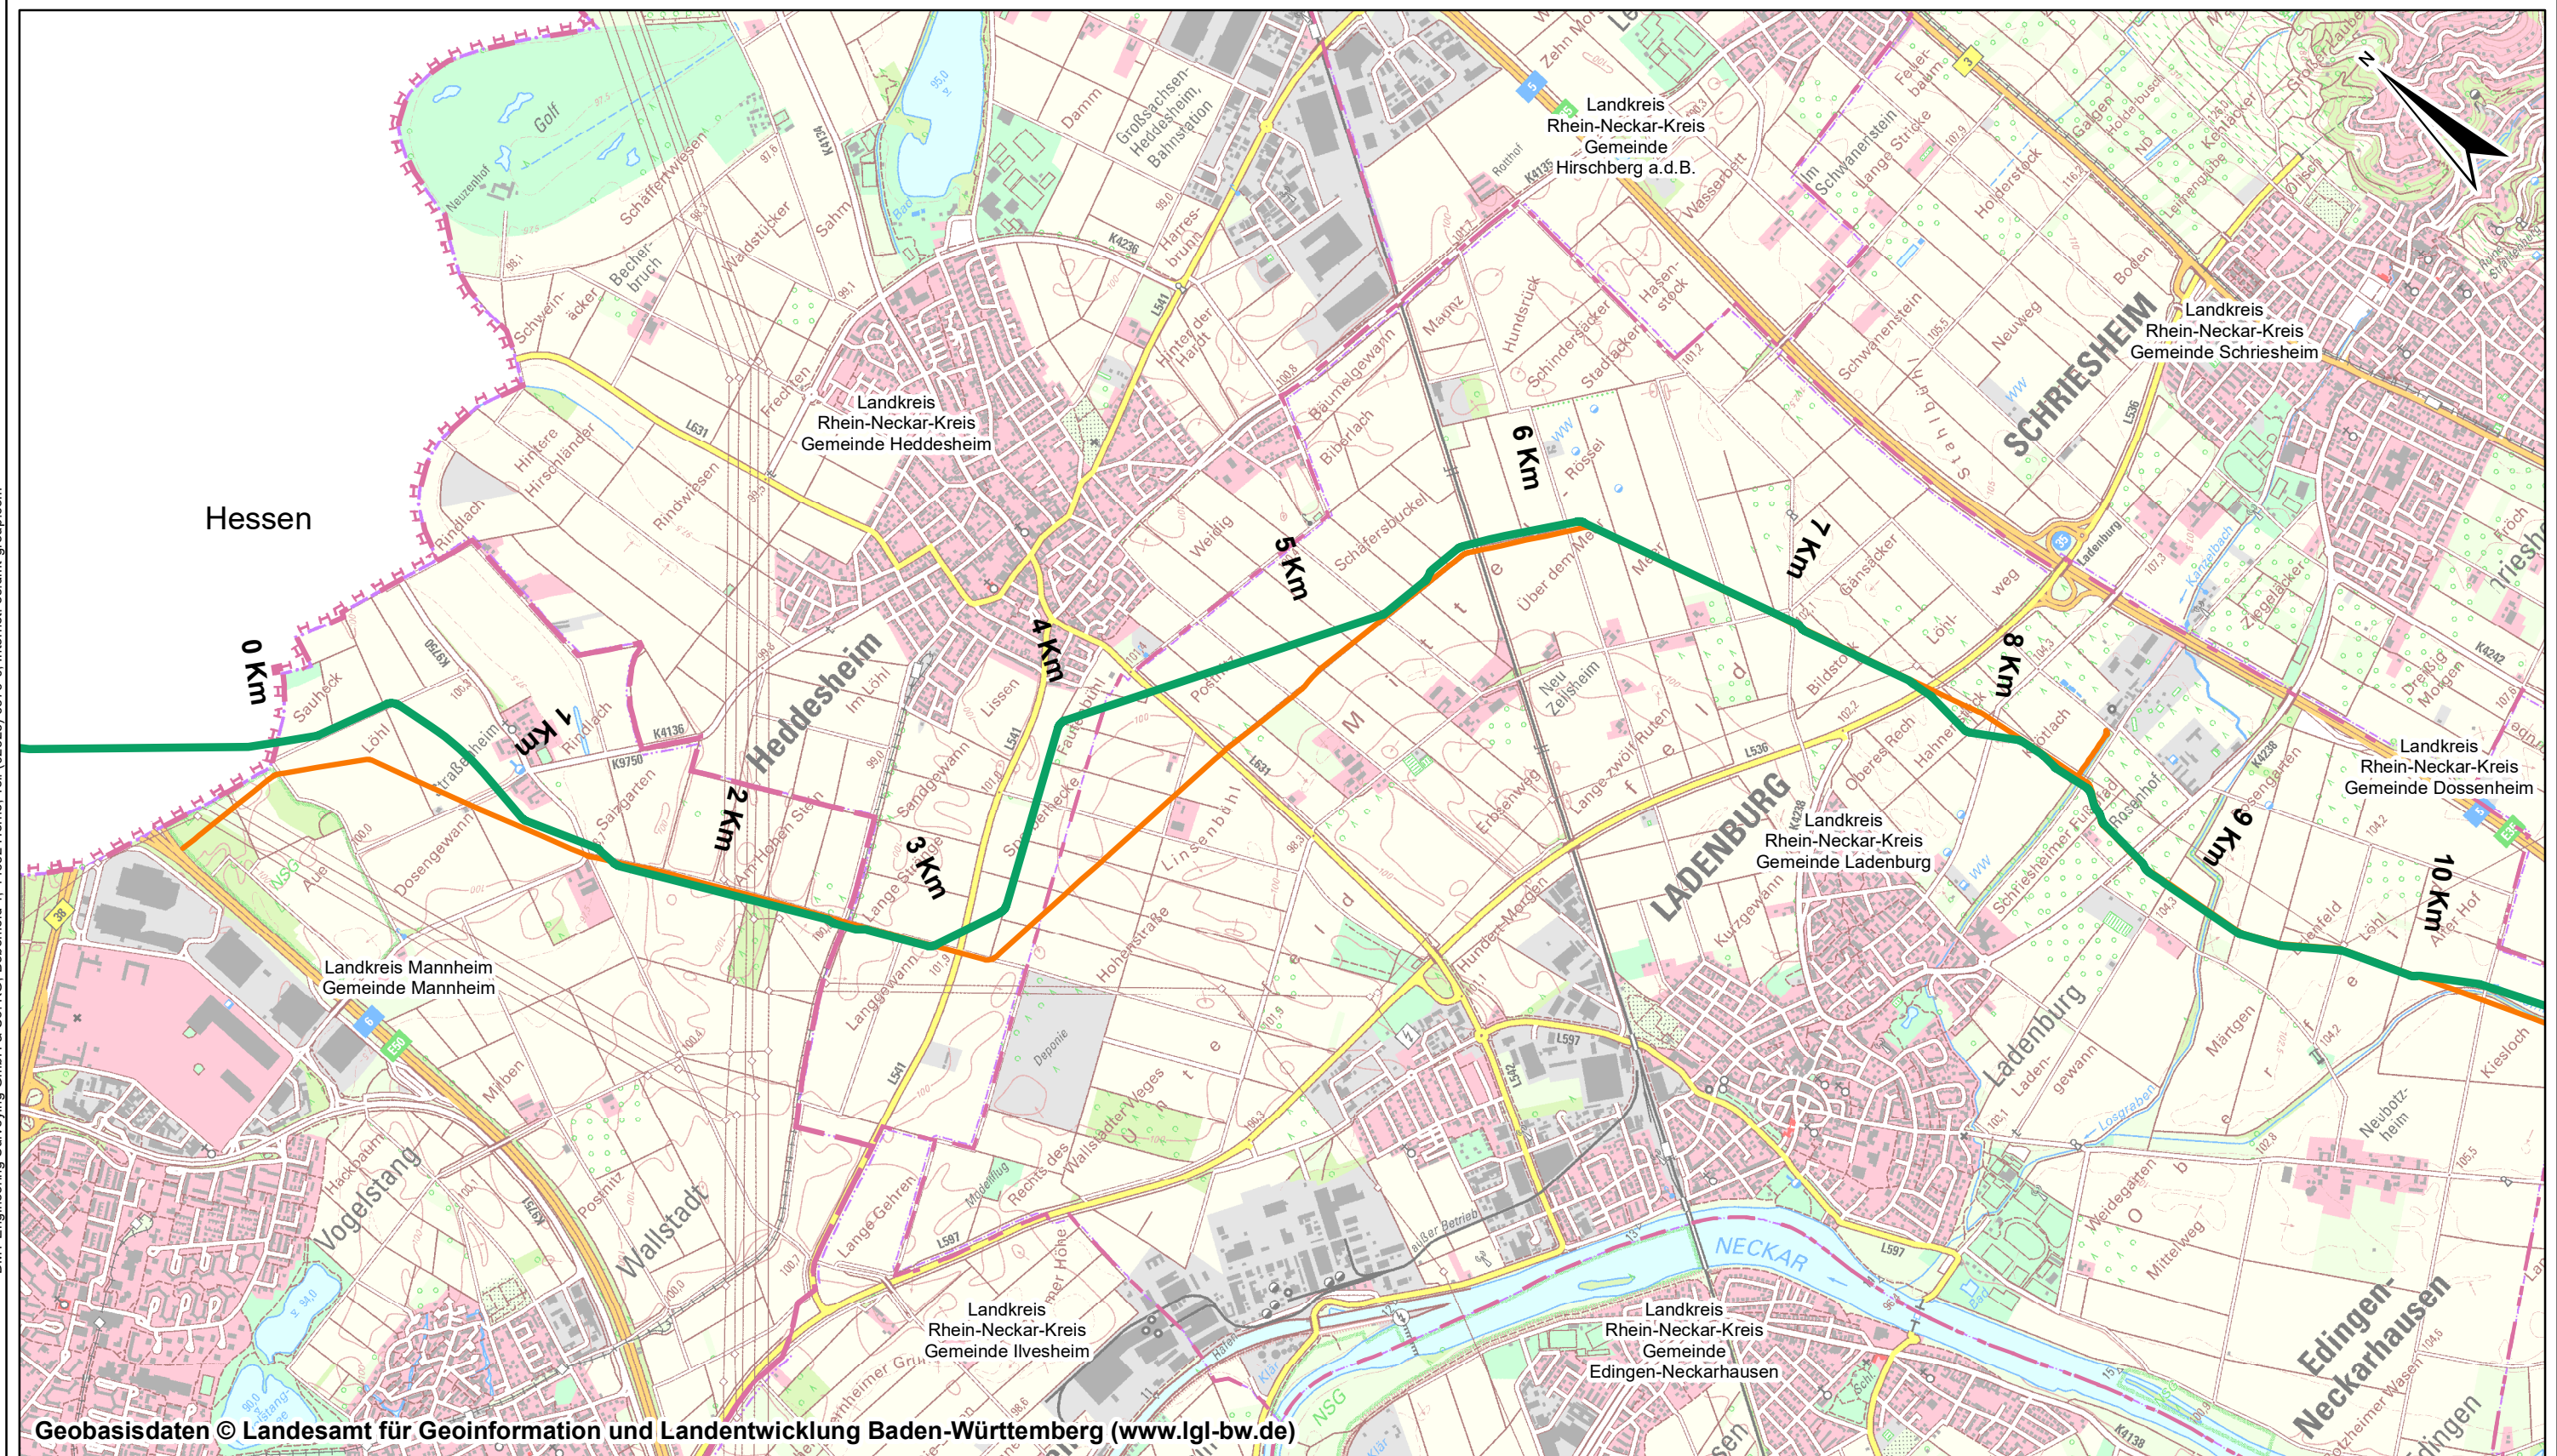

Geobasisdaten © Landesamt für Geoinformation und Landentwicklung Baden-Württemberg (www.lgl-bw.de)



bosch & partner



- Legende:
- Planungsachse SEL
  - Bestandsgasleitung RTN
  - Regierungsbezirksgrenze
  - Landkreisgrenze
  - Gemeindegrenze

Maßstab: 1:25.000 Format: DIN A3  
Schutzstreifenbreite: 10 m  
Nenndruck: DP 100 Nennweite: DN 1000  
Material: Stahl  
Stationierung auf dem Blatt von/bis:

| Kreis              | Stadt      | Gemarkung |
|--------------------|------------|-----------|
| Mannheim           | Mannheim   | -         |
| Rhein-Neckar-Kreis | Heddesheim | -         |
| Rhein-Neckar-Kreis | Ladenburg  | -         |

Projekt: Süddeutsche Erdgasleitung (SEL)  
Planfeststellungsabschnitt: II  
Mannheim bis Hüffenhardt

|      |          |      |       |        |          |
|------|----------|------|-------|--------|----------|
| 04   | -        | -    | -     | -      | -        |
| 03   | -        | -    | -     | -      | -        |
| 02   | -        | -    | -     | -      | -        |
| 01   | 16.11.22 | DGH  | MDS   | MRR    | -        |
| Ind. | Datum    | Gez. | Gepr. | Freig. | Änderung |

Titel:  
Übersichtsplan  
Entwurfsplanung SEL  
TK 25

| PFA | Abschnitt | Ersteller | Planart | Plannummer | Index | Status |
|-----|-----------|-----------|---------|------------|-------|--------|
| 02  | 00        | 01        | UEB     | 00200      | 01    | FG     |