



DMT Engineering Surveying GmbH & Co. KG, Bobenfeld 1, 44652 Herne, Tel. (02325) 6376-0, Internet: es.dmt-group.com

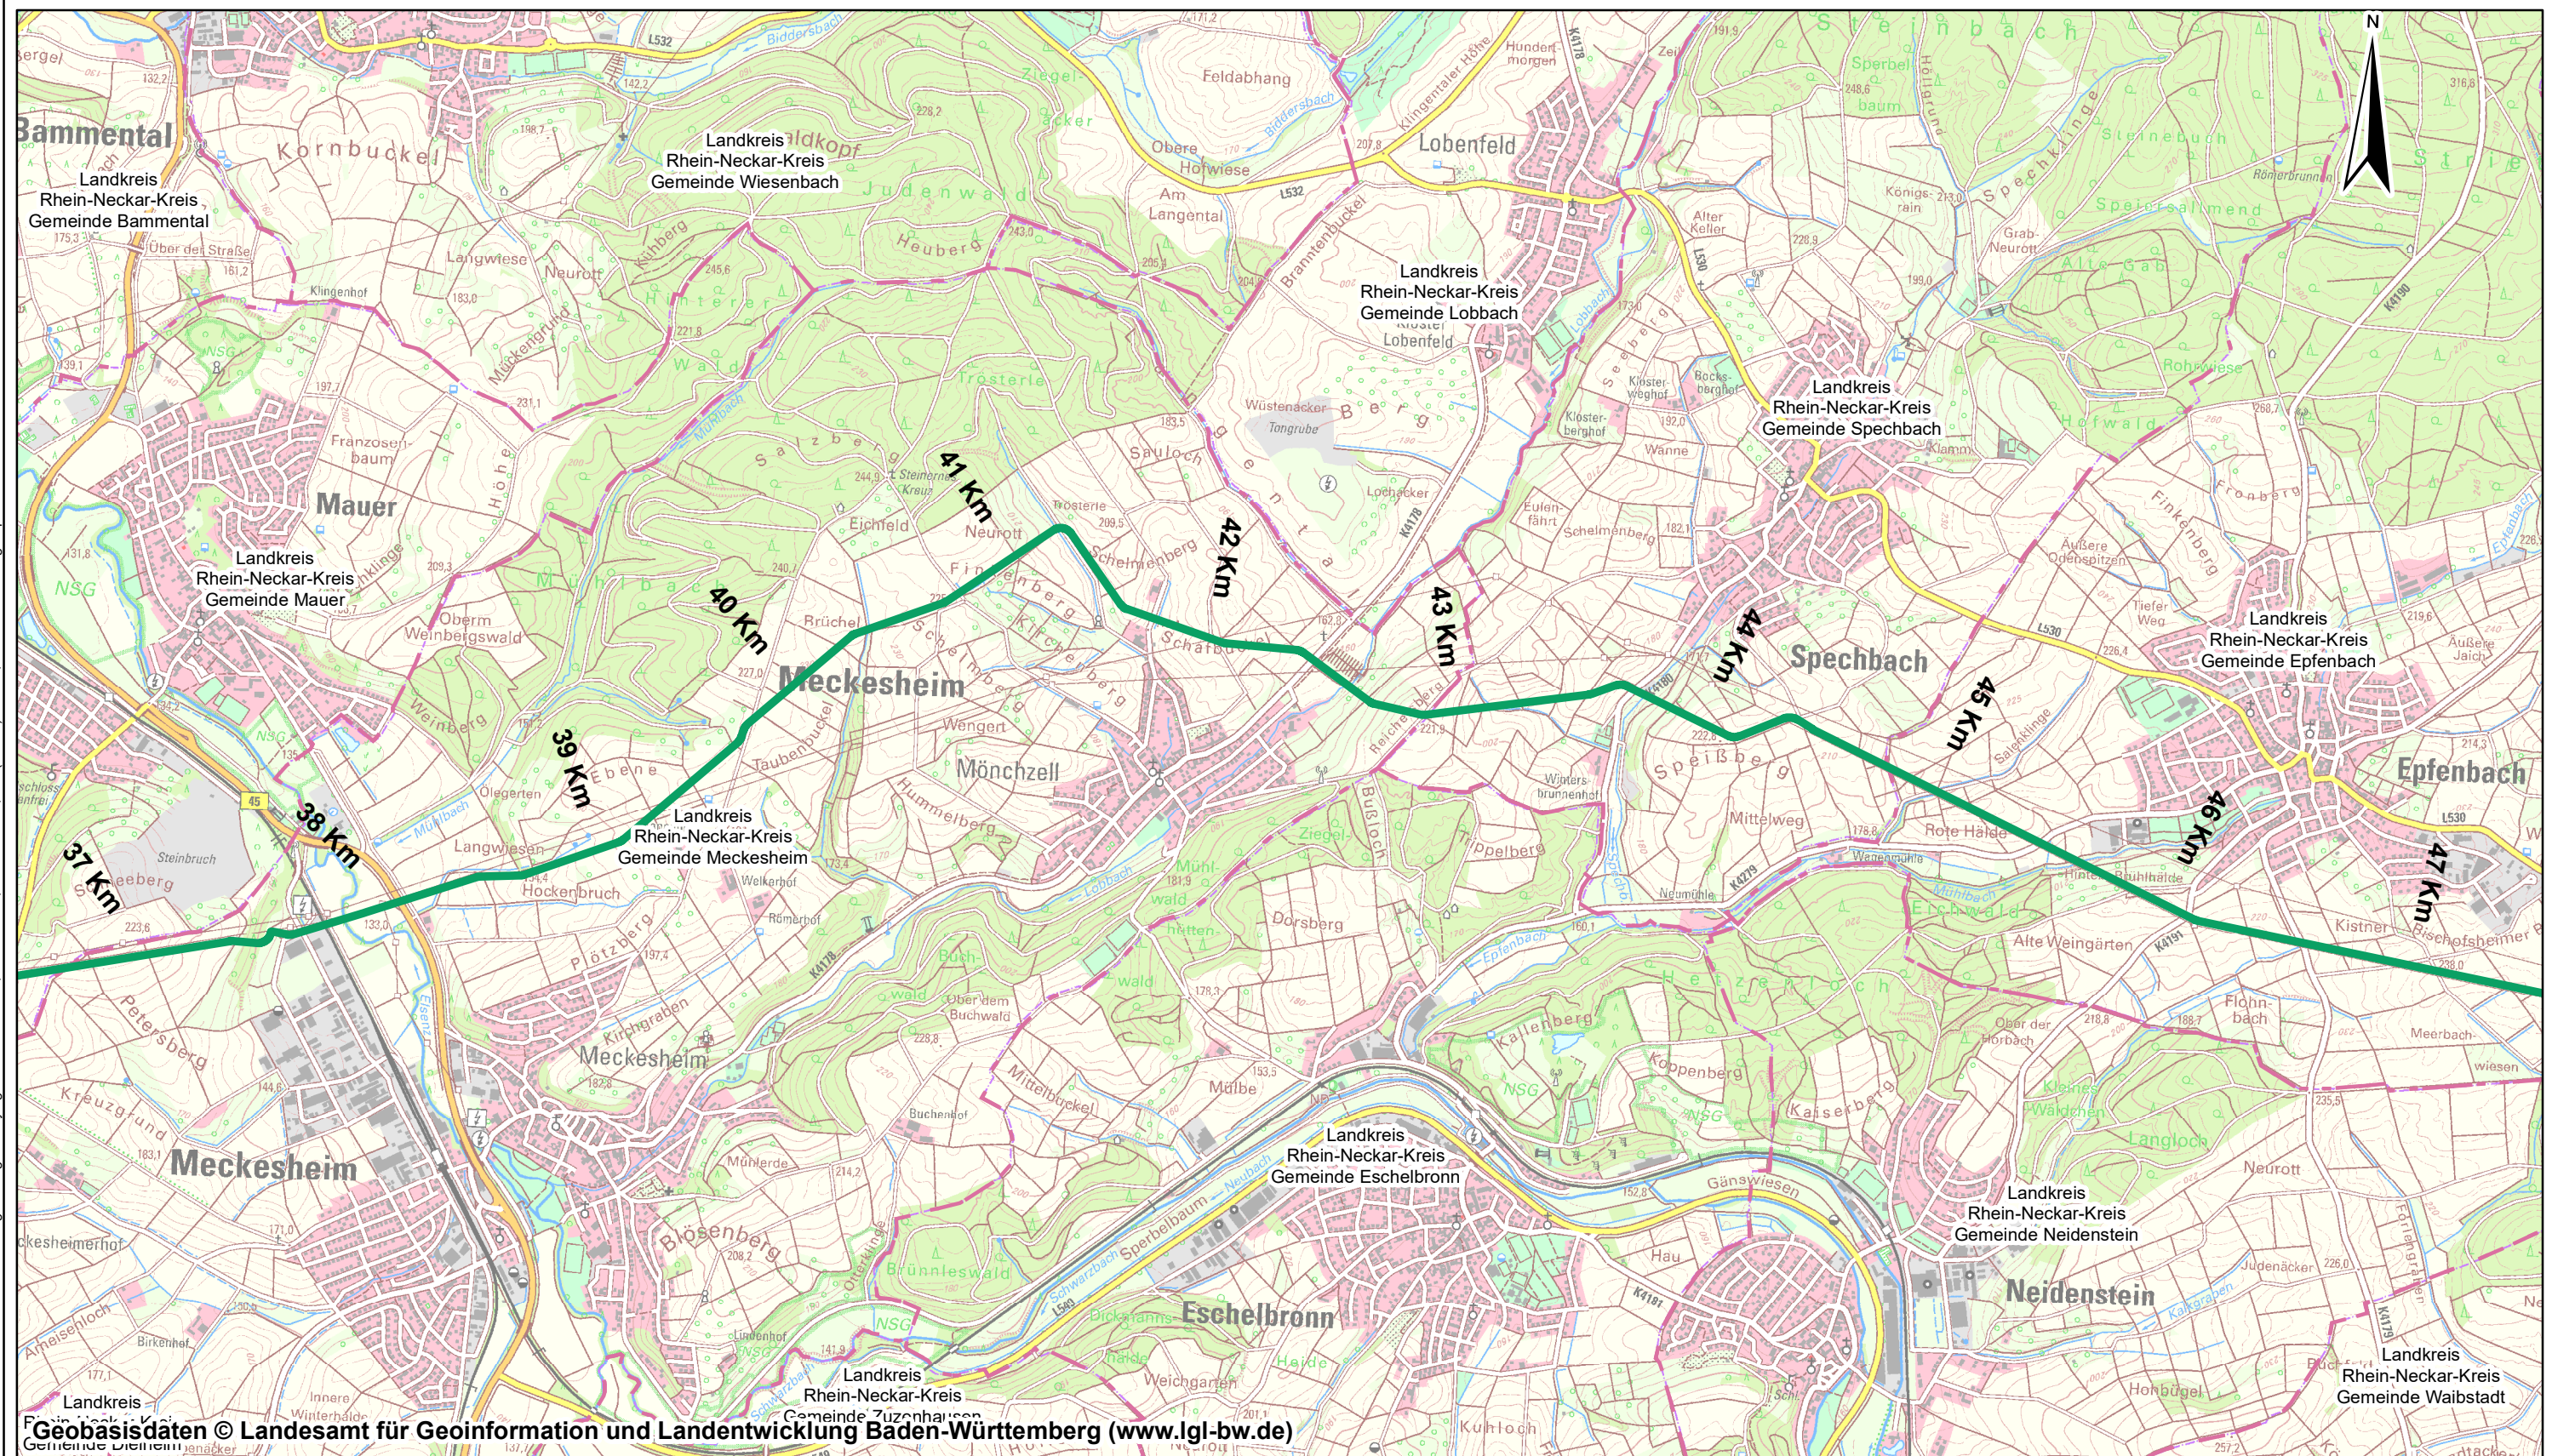

Geobasisdaten © Landesamt für Geoinformation und Landentwicklung Baden-Württemberg (www.lgl-bw.de)

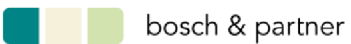

- Legende:
- Planungsachse SEL
 - Bestandsgasleitung RTN
 - Regierungsbezirksgrenze
 - Landkreisgrenze
 - Gemeindegrenze

Maßstab: 1:25.000 Format: DIN A3

Schutzstreifenbreite: 10 m

Nenndruck: DP 100 Nennweite: DN 1000

Material: Stahl

Stationierung auf dem Blatt von/bis:

Kreis	Stadt	Gemarkung
Rhein-Neckar-Kreis	Meckesheim	-
Rhein-Neckar-Kreis	Spechbach	-
Rhein-Neckar-Kreis	Epfenbach	-

Projekt: Süddeutsche Erdgasleitung (SEL)
Planfeststellungsabschnitt: II
Mannheim bis Hüffenhardt

04	-	-	-	-	-
03	-	-	-	-	-
02	-	-	-	-	-
01	16.11.22	DGH	MDS	MRR	-
Ind.	Datum	Gez.	Gepr.	Freig.	Änderung

Titel:

Übersichtsplan
Entwurfsplanung SEL
TK 25

PFA	Abschnitt	Ersteller	Planart	Plannummer	Index	Status
02	00	01	UEB	00600	01	FG