


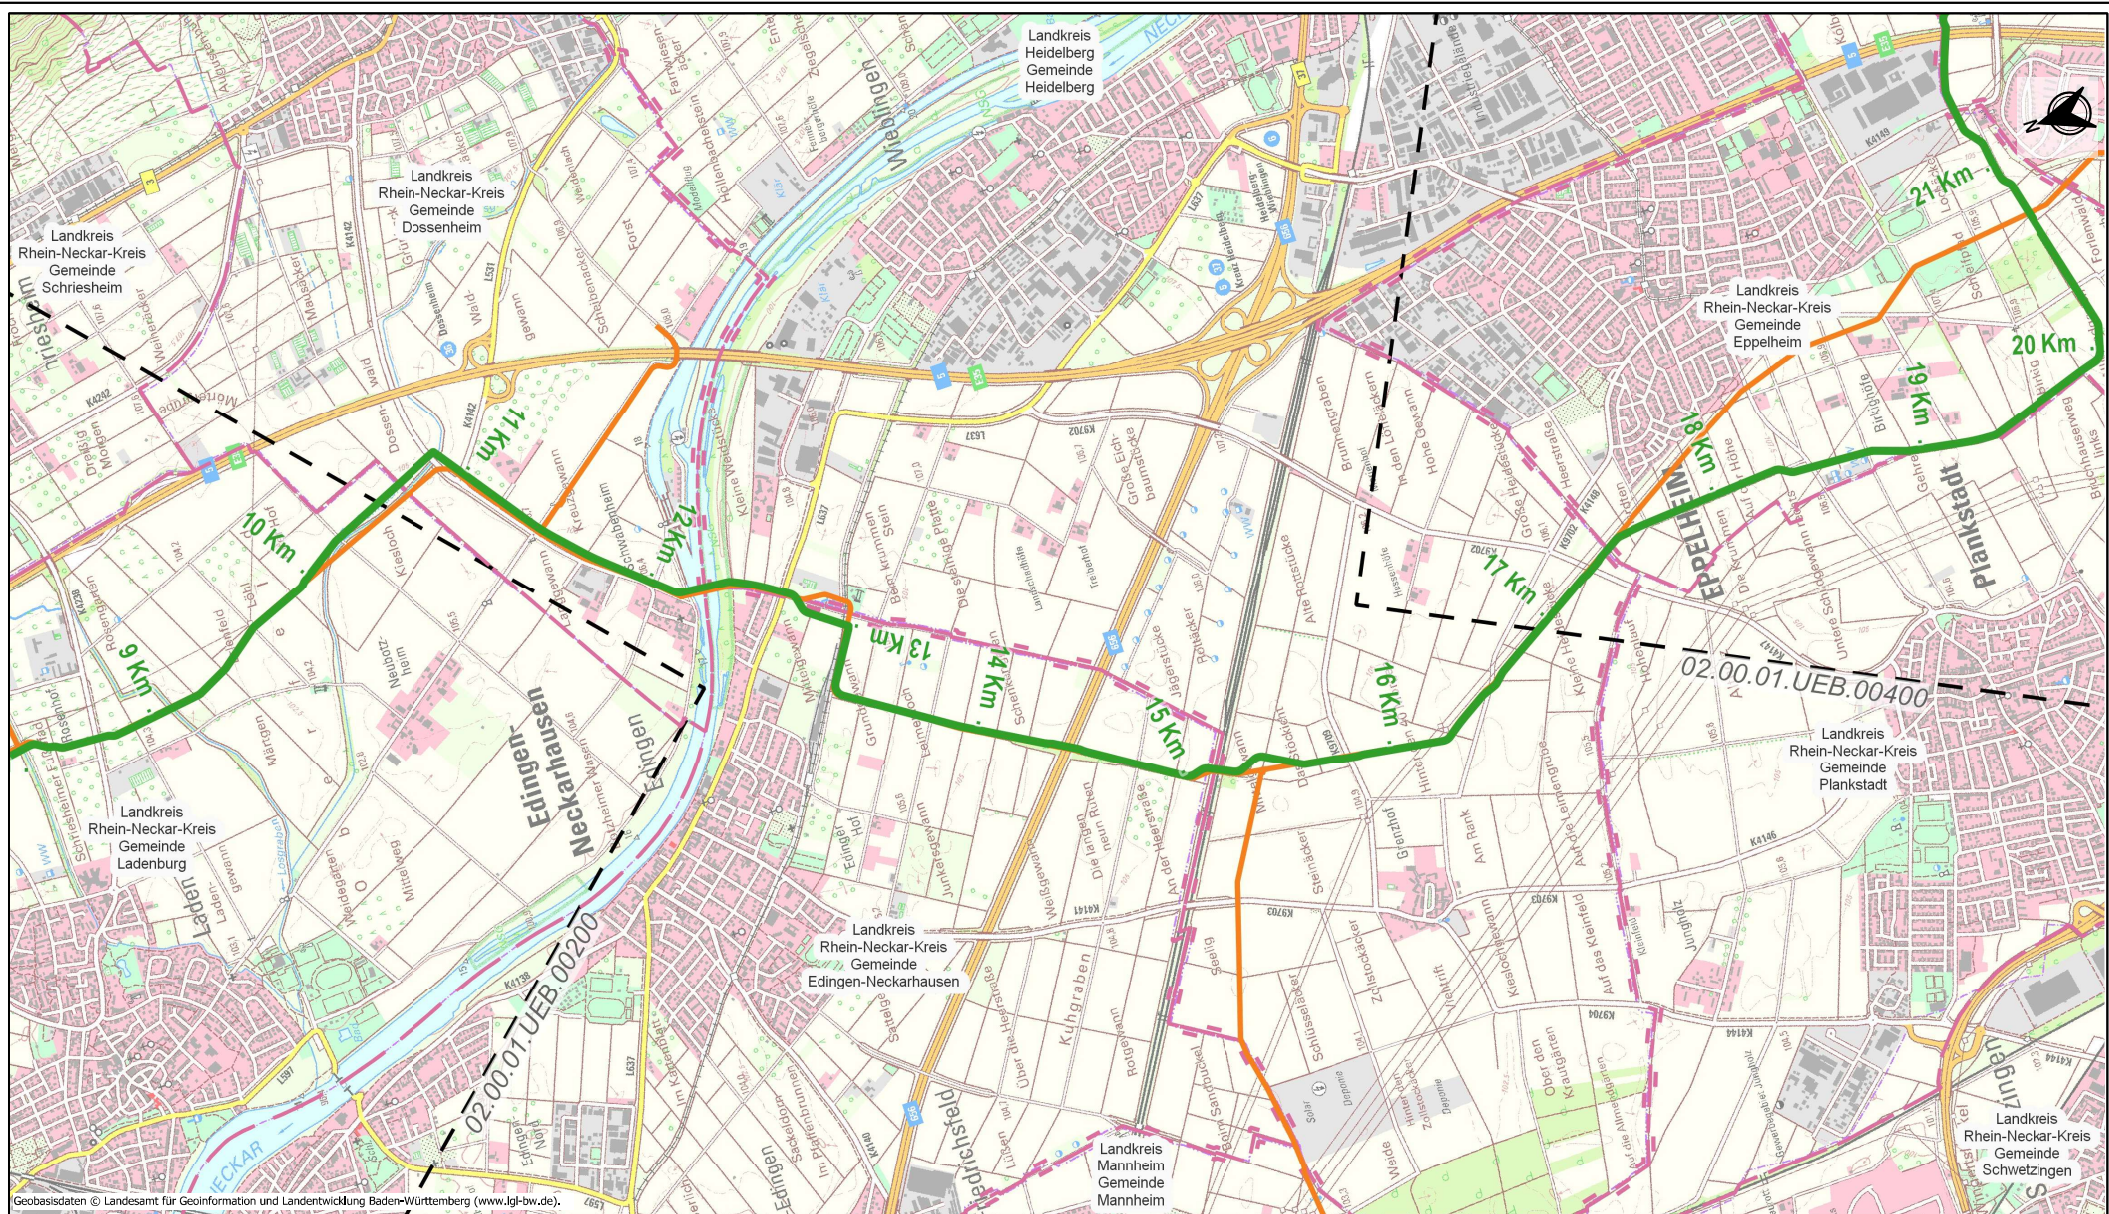

Maßstab:	0	0,5	1	1,5 km
Legende				
	Planungsachse		Gemeindengrenzen	
	Bestandsgasleitung RTN		Kreisgrenzen	
	Übersichtspläne		RP. Grenzen	

Maßstab:	1:25000	Format:	DIN A3
Schutzstreifenbreite:	10m		
Nenndruck:	DP 100	Nennweite:	DN 1000
Material:	Stahl		
Stationierung auf dem Blatt von/bis:	--		
Kreis	Stadt	Gemarkung	
Rhein-Neckar-Kreis	Eddingen-Neckarhausen	--	
Heidelberg	Heidelberg	--	
Rhein-Neckar-Kreis	Plankstadt	--	

Projekt: Süddeutsche Erdgasleitung (SEL)					
Planfeststellungsabschnitt: II					
Abschnitt: Mannheim bis Hüffenhardt					
04	--	--	--	--	--
03	--	--	--	--	--
02	16.03.23	HAI	MDS	--	Aktuelle Planungsachse
01	16.11.23	DGH	MDS	MRR	Erste Fassung
Ind.	Datum	Gez.	Gepr.	Freig.	Änderung

Titel:						
Übersichtsplan						
Entwurfsplanung SEL						
TK 25						
PFA	Abschnitt	Erstell.	Planart	Plannummer	Index	Status
02	00	01	UEB	00300	02	VA