




Geobasisdaten © Landesamt für GeoInformation und Landentwicklung Baden-Württemberg (www.lgl-bw.de).

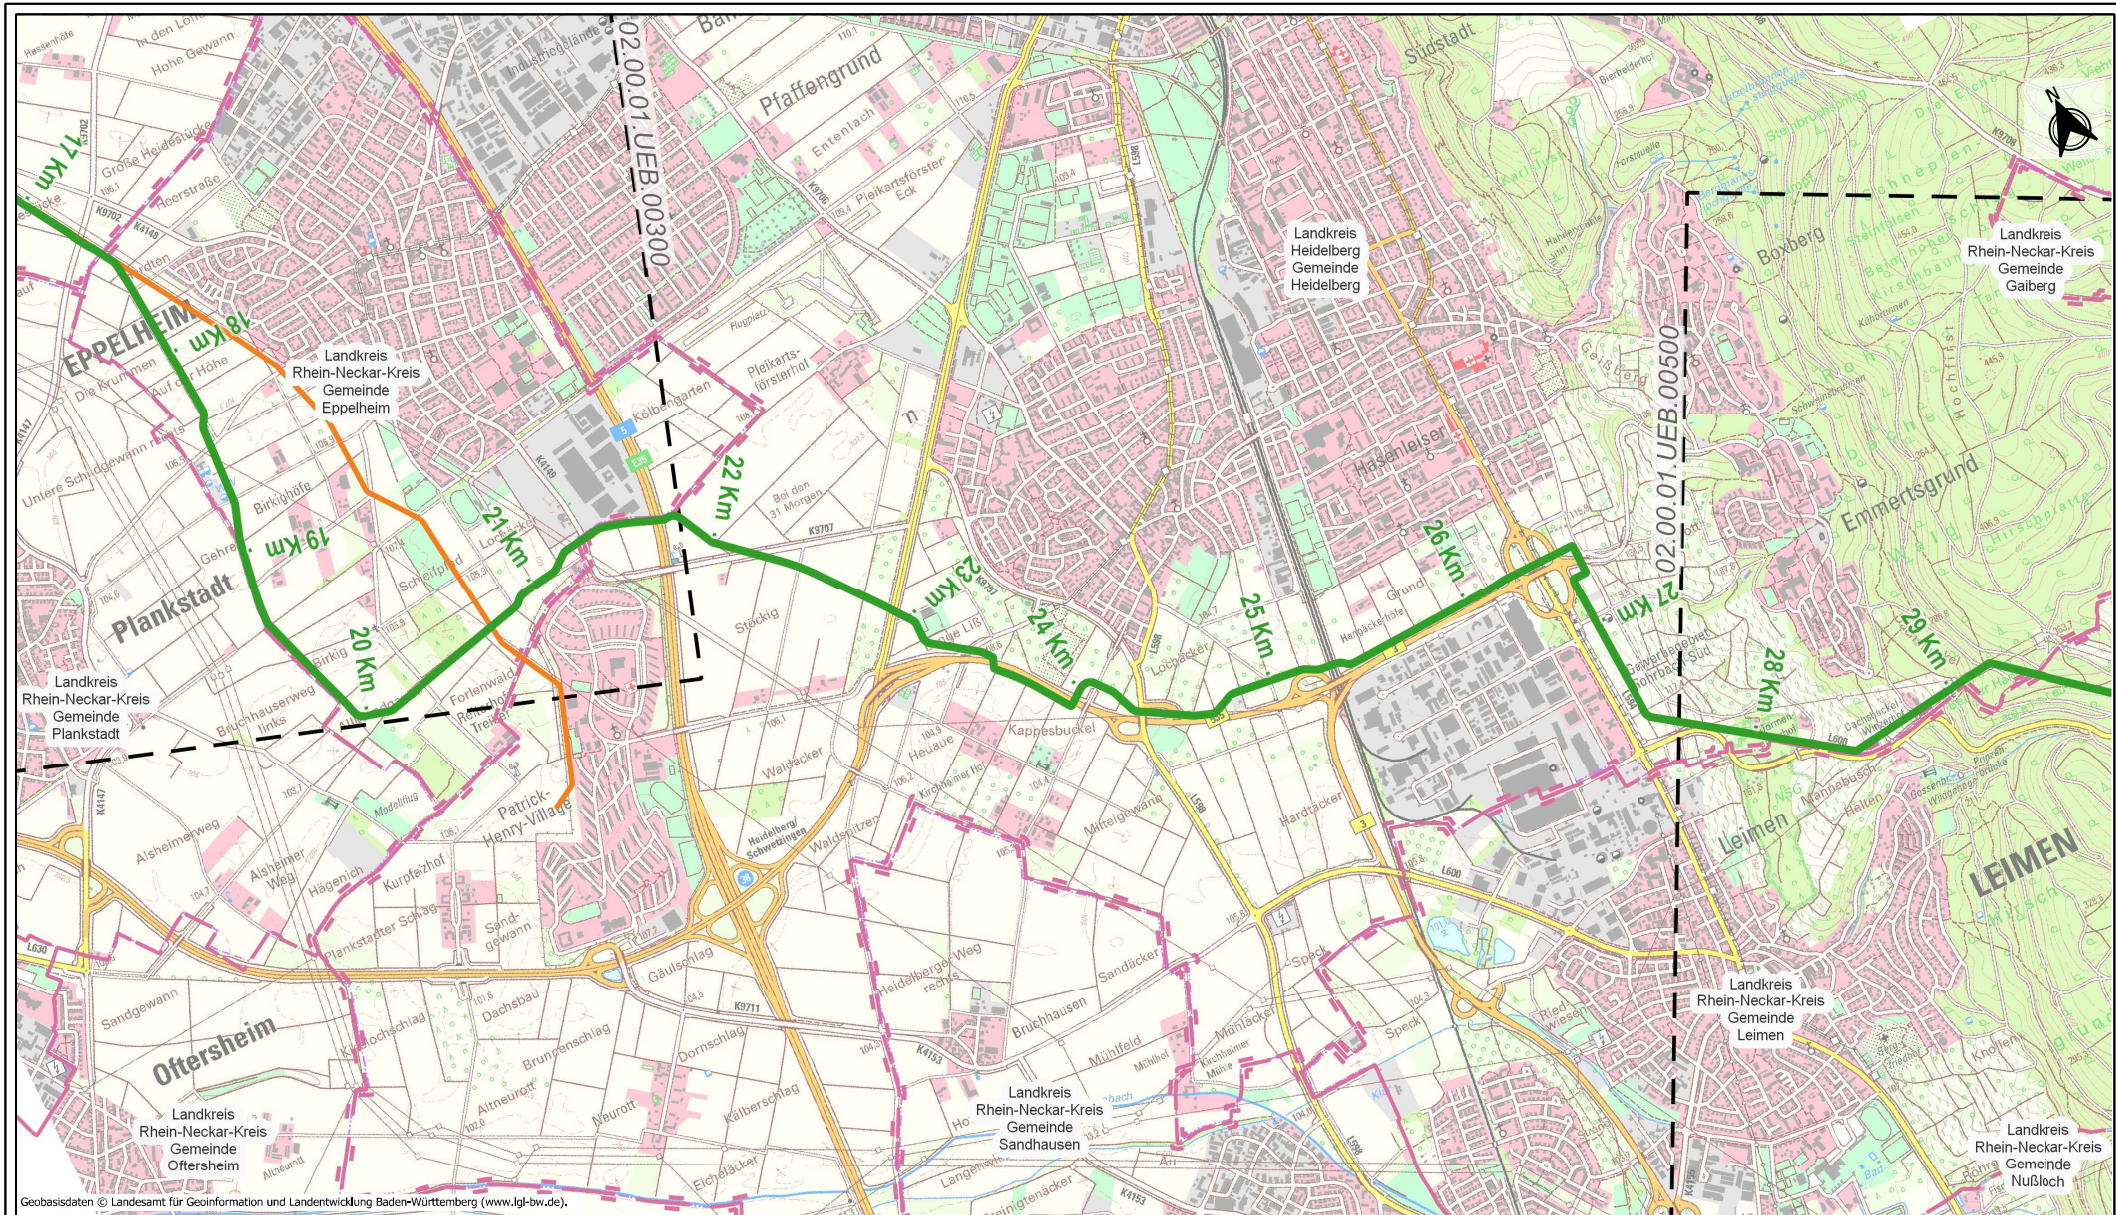

Maßstab: 0 0,5 1 1,5 km

Legende

- Planungsachse
- Bestandsgasleitung RTN
- Übersichtspläne
- Gemeindengrenzen
- Kreisgrenzen
- RP. Grenzen

Maßstab: 1:25000 Format: DIN A3
Schutzstreifenbreite: 10m
Nenndruck: DP 100 Nennweite: DN 1000
Material: Stahl

Stationierung auf dem Blatt von/bis: --

Kreis	Stadt	Gemarkung
Rhein-Neckar-Kreis	Plankstadt	--
Heidelberg	Heidelberg	--
Rhein-Neckar-Kreis	Leimen	--

Projekt: Süddeutsche Erdgasleitung (SEL)
Planfeststellungsabschnitt: II
Abschnitt: Mannheim bis Hüffenhardt

04	--	--	--	--	--
03	--	--	--	--	--
02	16.03.23	HA1	MDS	--	Aktuelle Planungsachse
01	16.11.23	DGH	MDS	MRR	Erste Fassung
Ind.	Datum	Gez.	Gepr.	Freig.	Änderung

Titel:
Übersichtsplan
Entwurfsplanung SEL
TK 25

PFA	Abschnitt	Erstell.	Planart	Plannummer	Index	Status
02	00	01	UEB	00400	02	VA

