


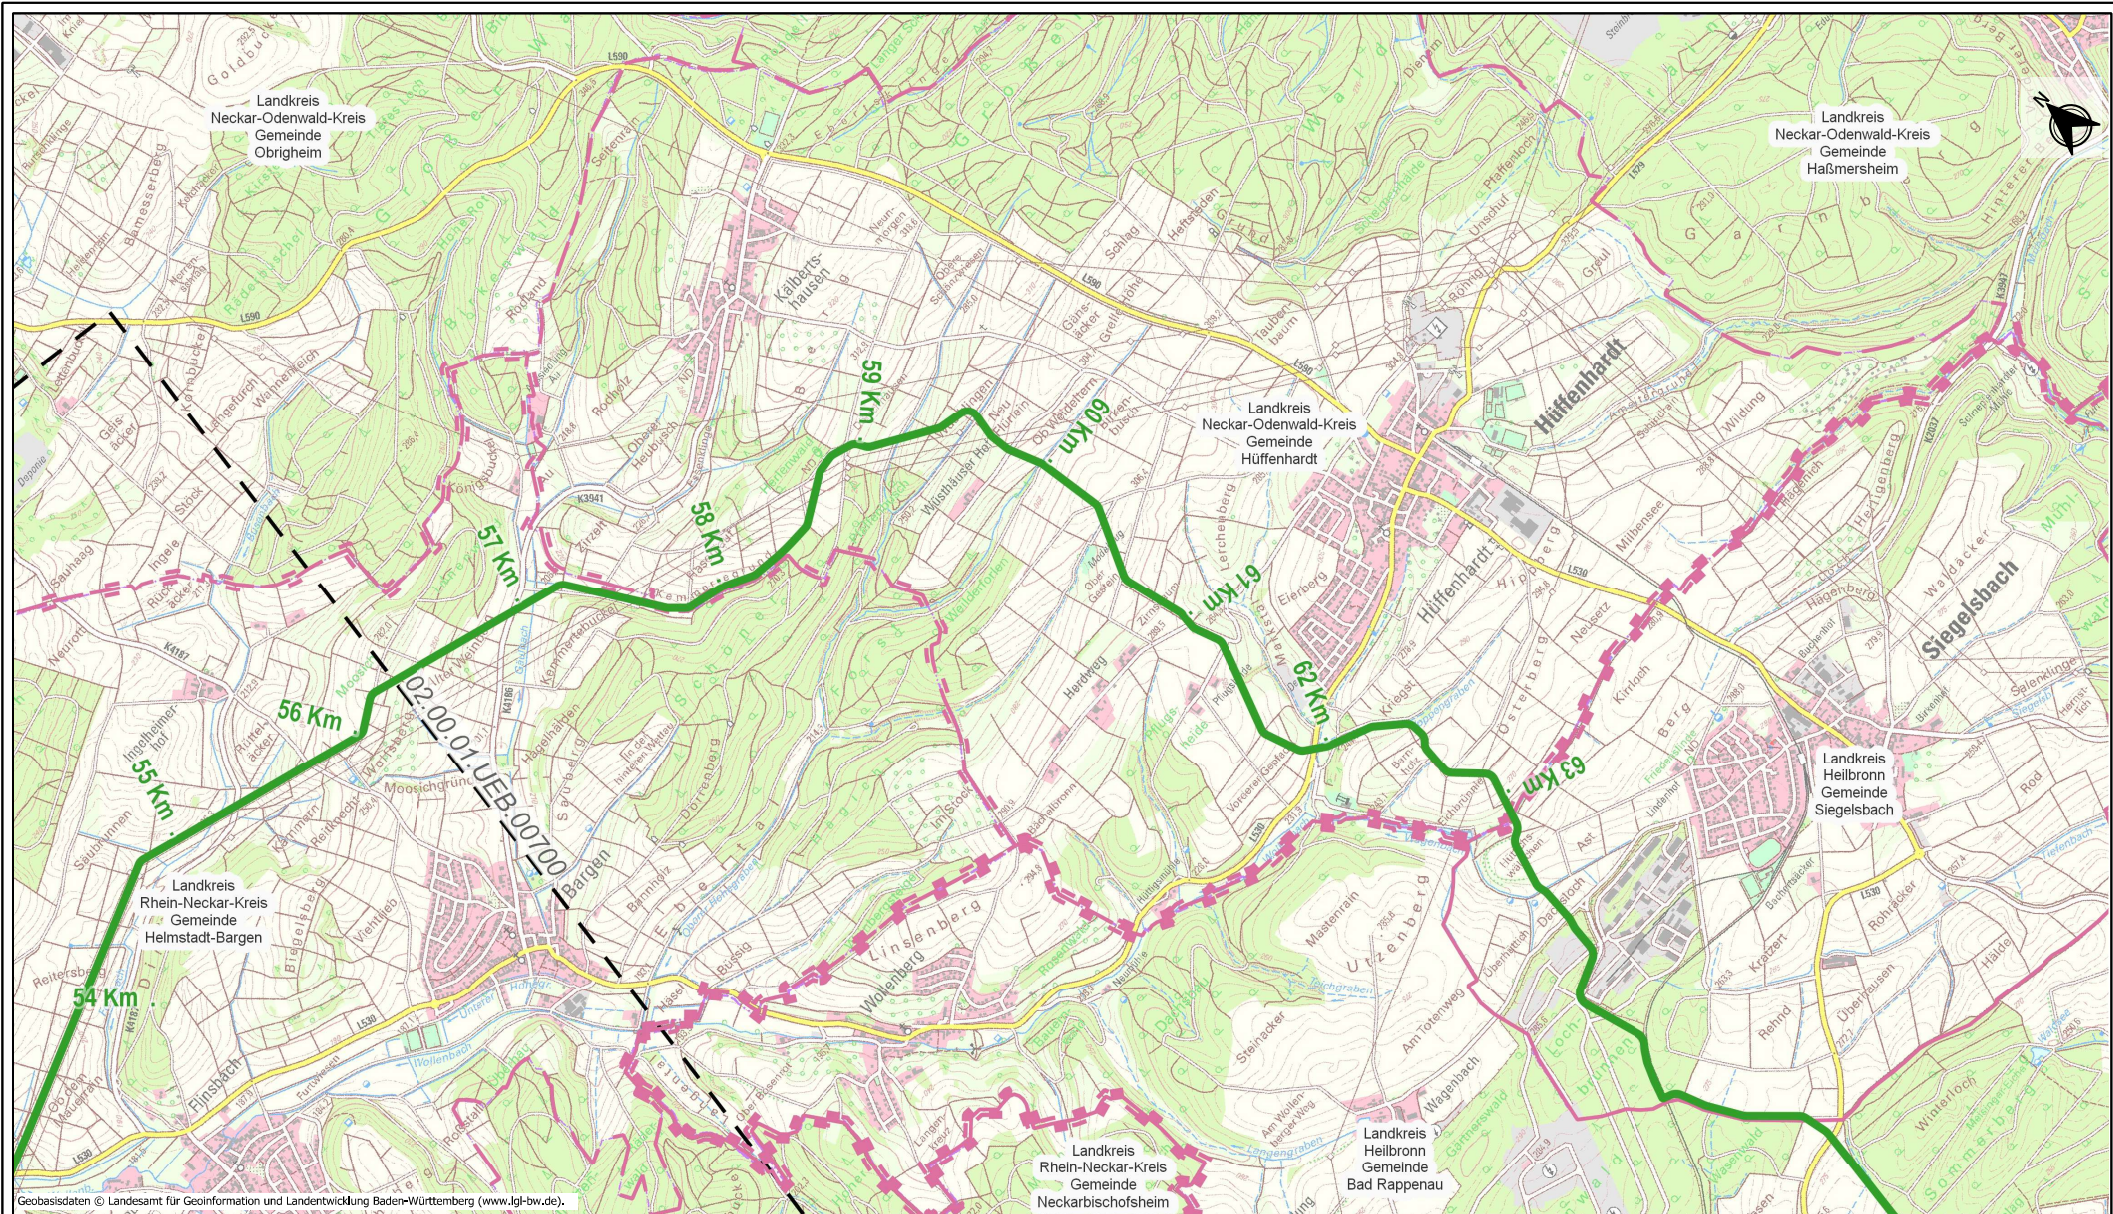

Maßstab: 0 0,5 1 1,5 km

Legende

- Planungsachse
- Übersichtspläne
- Gemeindengrenzen
- Kreisgrenzen
- RP. Grenzen

Maßstab: 1:25000 Format: DIN A3
Schutzstreifenbreite: 10m
Nenndruck: DP 100 Nennweite: DN 1000
Material: Stahl

Stationierung auf dem Blatt von/bis: --

Kreis	Stadt	Gemarkung
Rhein-Neckar-Kreis	Helmstadt-Bargen	--
Neckar-Odenwald-Kreis	Hülenhard	--
-	-	--

Projekt: Süddeutsche Erdgasleitung (SEL)
Planfeststellungsabschnitt: II
Abschnitt: Mannheim bis Hülenhard

04	--	--	--	--	--
03	--	--	--	--	--
02	16.03.23	HAI	MDS	--	Aktuelle Planungsachse
01	16.11.23	DGH	MDS	MRR	Erste Fassung
Ind.	Datum	Gez.	Gepr.	Freig.	Änderung

Titel:						
Übersichtsplan						
Entwurfsplanung SEL						
TK 25						
PFA	Abschnitt	Erstell.	Planart	Plannummer	Index	Status
02	00	01	UEB	00800	02	VA

