




- Anlagen (Gas)
- Leitung
 - Hauptarmatur
 - Abzweigarmatur
 - fernbedienbare Armatur
 - Bezugsstation
 - Verdichteranlage
 - Regelanlage
 - Übergabestation

- geplanter Trassenverlauf SEL
- geplanter Trassenverlauf NET
- Kilometrierung
- geplante Armaturengruppe

- Regierungsbezirksgrenze
- Landkreisgrenze
- Gemeindegrenze

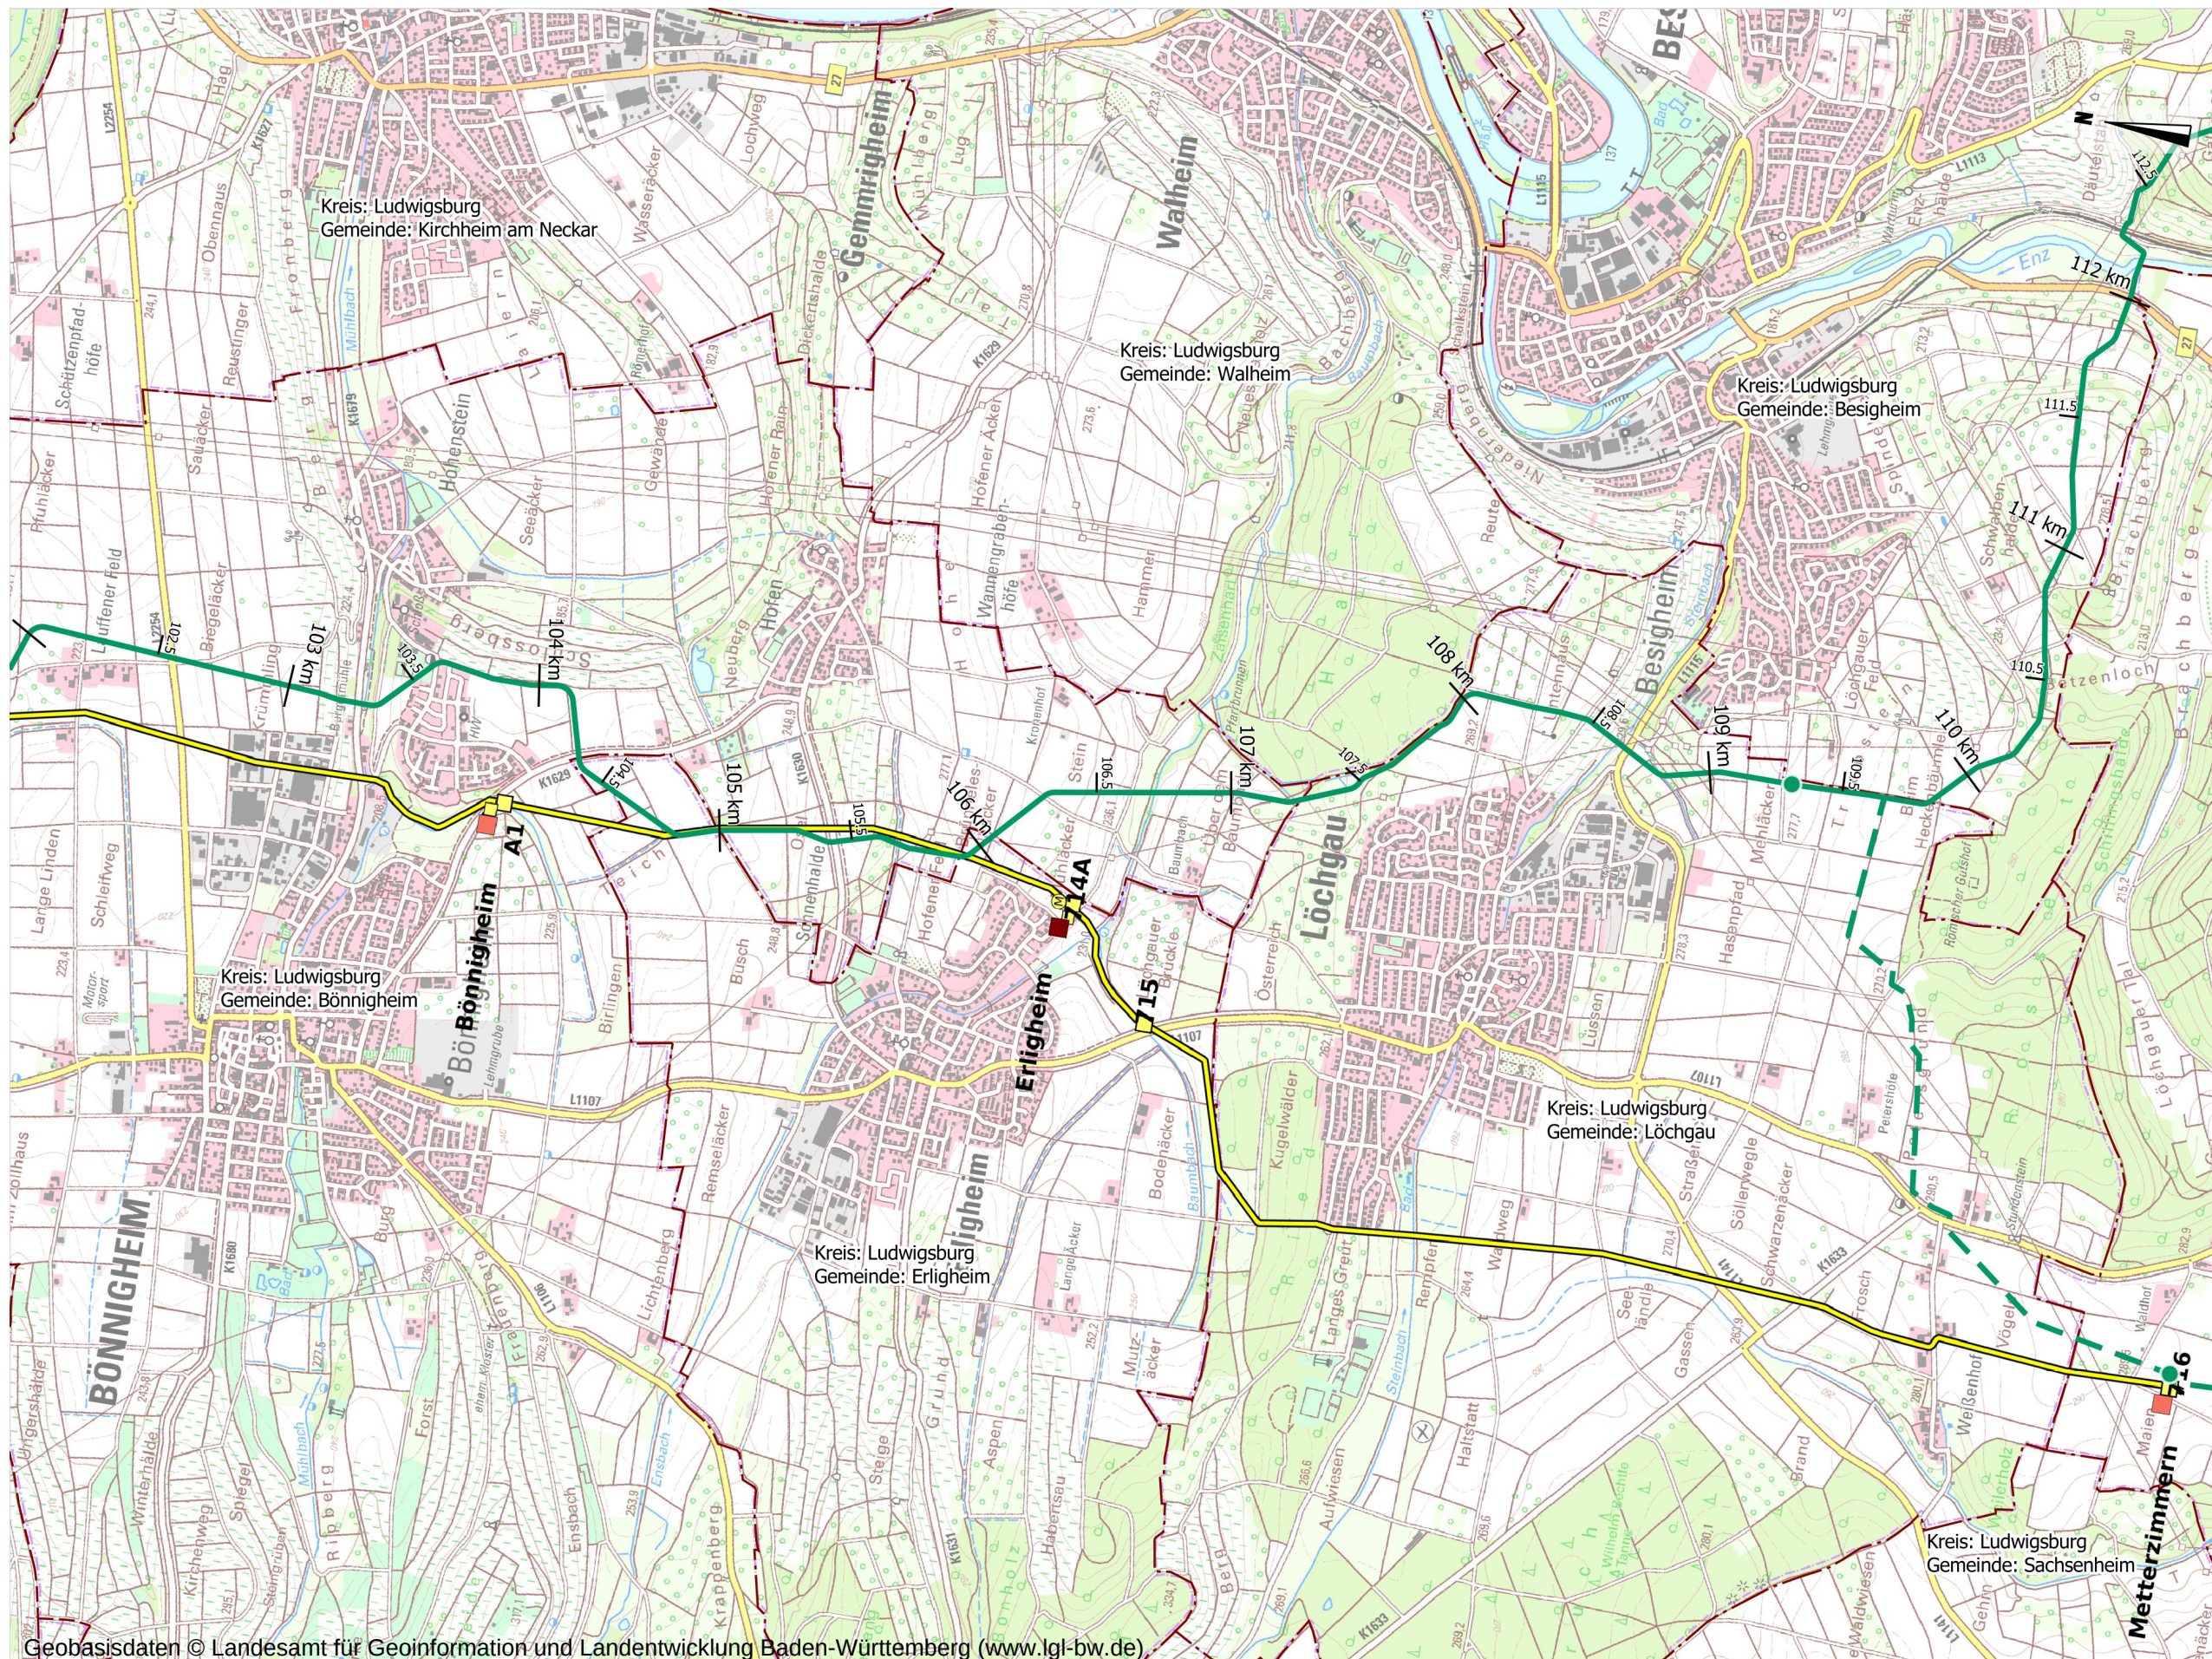

terrannets bw GmbH
Am Wallgraben 135 • 70565 Stuttgart
Tel. 0711 7812-0 • Fax 0711 7812-1296

Projekt: SEL 2600

Süddeutsche Erdgasleitung

Lampertheim - Bissingen
Stahl DN 1200

Plantitel:
Übersichtskarte
Streckenverlauf SEL

Blatt: SEL_13

erstellt von: Schmauk
Maßstab 1:25.000 erstellt am: 02.07.2020

© FG Dokumentation, Vermessung u. KKS