




- Anlagen (Gas)**
-  Leitung
 -  Hauptarmatur
 -  Abzweigarmatur
 -  fernbedienbare Armatur
 -  Bezugsstation
 -  Verdichteranlage
 -  Regelanlage
 -  Übergabestation

-  geplanter Trassenverlauf SEL
-  geplanter Trassenverlauf NET
-  Kilometrierung
-  geplante Armaturengruppe

-  Regierungsbezirksgrenze
-  Landkreisgrenze
-  Gemeindegrenze

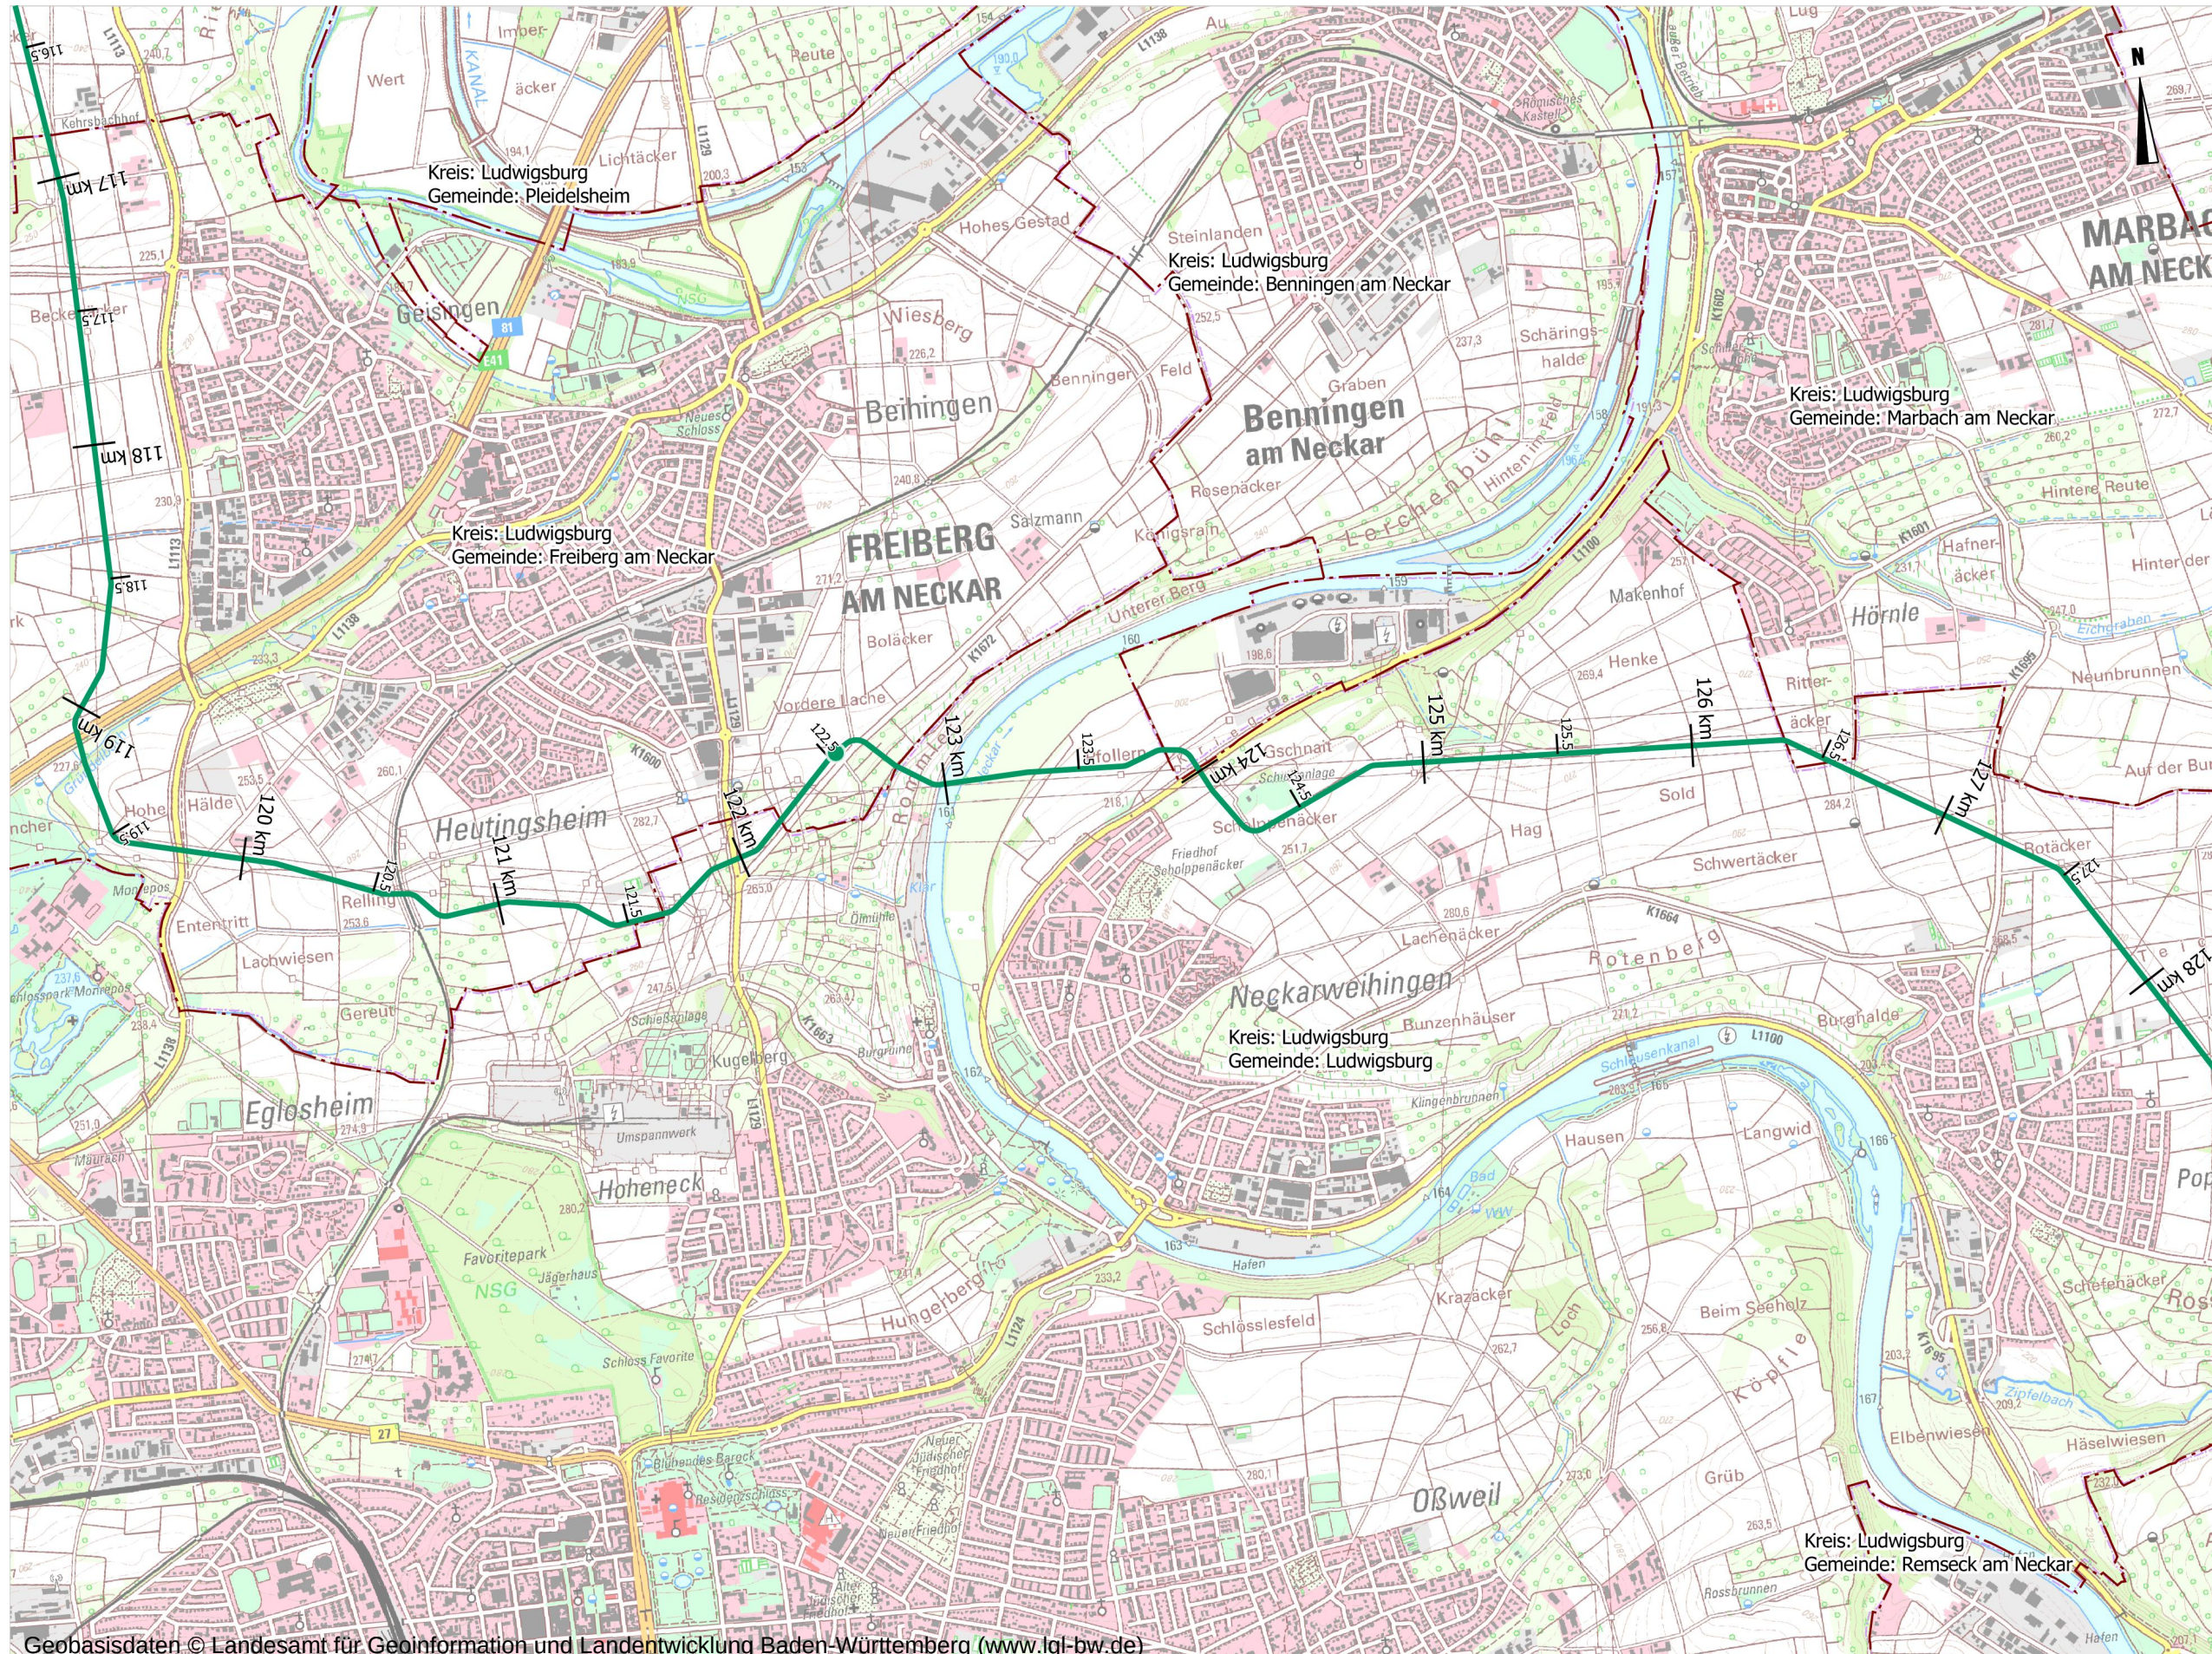

terrannets bw GmbH
Am Wallgraben 135 • 70565 Stuttgart
Tel. 0711 7812-0 • Fax 0711 7812-1296

Projekt: SEL 2600

Süddeutsche Erdgasleitung

Lampertheim - Bissingen
Stahl DN 1200

Plantitel:
Übersichtskarte
Streckenverlauf SEL

Blatt: SEL_15

erstellt von: Schmauk
Maßstab 1:25.000 erstellt am: 02.07.2020

© FG Dokumentation, Vermessung u. KKS