




Source: Esri, Maxar, Earthstar Geographics, and the GIS User Community

P:\200009\Planerstellung\GIS\US - Bürgerdialoge.mxd

- Legende**
- geplante Trasse
  - Arbeitsstreifen
  - Kilometrierung
  - ALKIS\_ges\_210215\_bereinigt
  - Blattschnitt 1:5.000
- Grenzen**
- Gemeindegrenze
  - Kreisgrenze

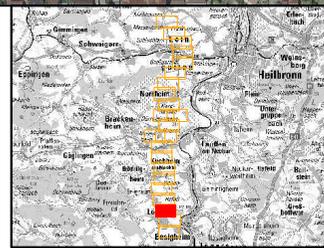

Datum	Revision	gez./gepr.
03.02.2023	01 - Freigabe	Ti/Fi
<b>Übersicht Bürgerdialog</b>		
IBN-Bearb.-Nr.	Plan-Nr.	Maßstab:
20/006	SEL GE 019 BL 001	1:5.000


Vorbereitender:

**terrannets bw** DVGW TSM GEPRÜFT

Projekt: **Süddeutsche Erdgasleitung (SEL)  
Planfeststellungsabschnitt III  
Abschnitt Heilbronn-Löchgau  
DN 1200, PN 100**

Planverfasser: **IBN** Ing.-Büro Nickel GmbH Ing.- und Planungsbüro **LANGE** GbR


Blatt-Nr.: **019**

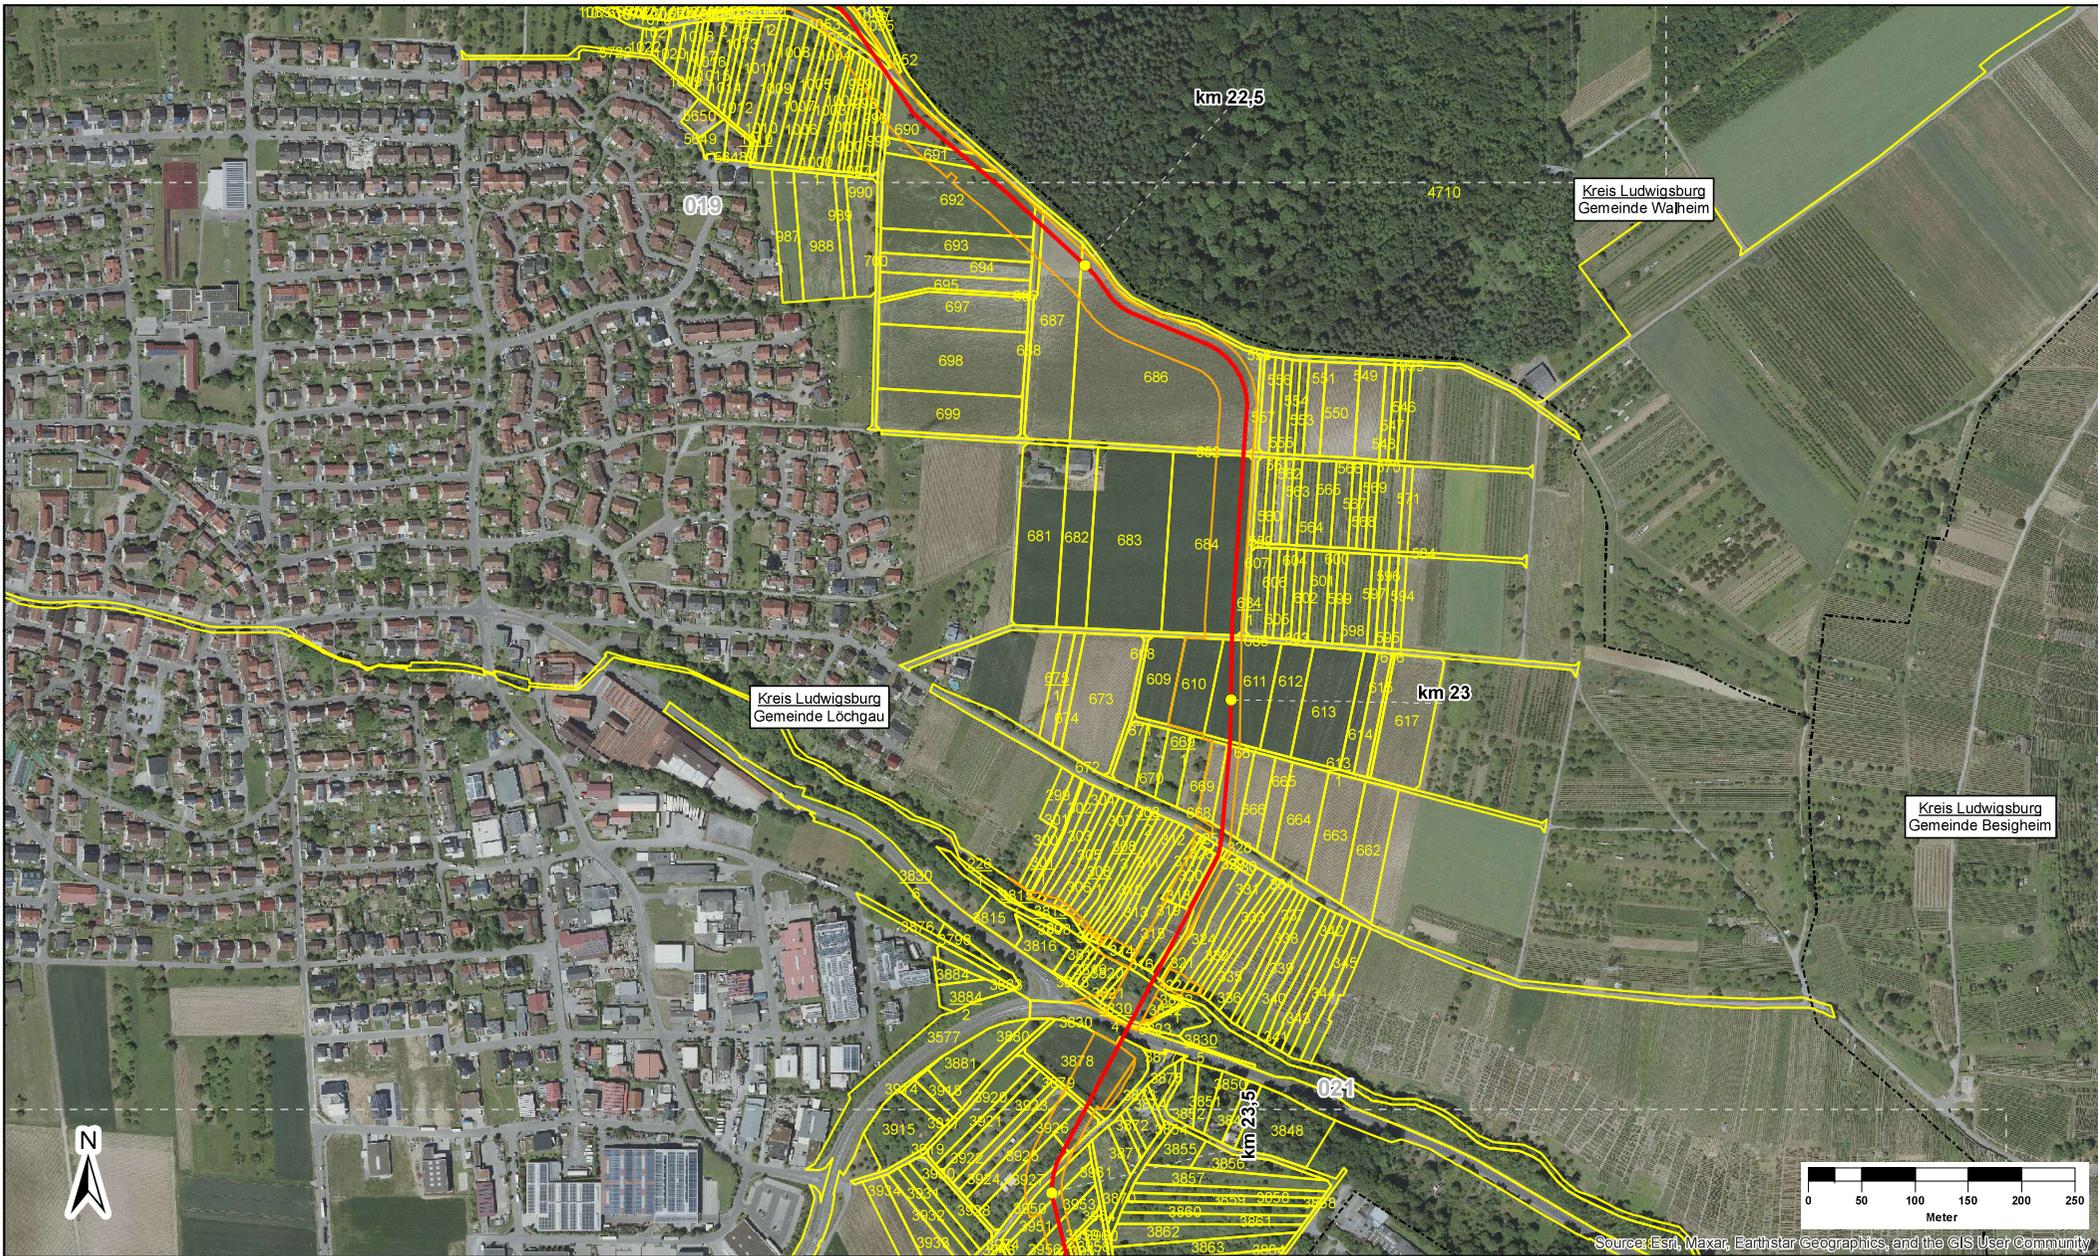

Source: Esri, Maxar, Earthstar Geographics, and the GIS User Community


P:\202006\Planerstellung\GIS\US - Bürgerdialoge.mxd

 geplante Trasse	<b>Grenzen</b>
 Arbeitsstreifen	 Gemeindegrenze
 Kilometrierung	 Kreisgrenze
 ALKIS_ges_210215_bereinigt	
 Blattschnitt 1:5.000	

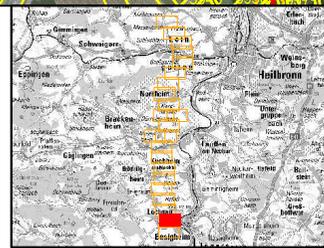

Datum	Revision	gez./gepr.
03.02.2023	01 - Freigabe	Ti/Fi
<b>Übersicht Bürgerdialog</b>		
IBN-Bearb.-Nr. 20/006	Plan-Nr. SEL GE 020 BL 001	Maßstab: 1:5.000

Vorhabensträger:  <b>terraneTS bw</b>  		
Projekt: <b>Süddeutsche Erdgasleitung (SEL)</b> Planfeststellungsabschnitt III Abschnitt Heilbronn-Löchgau DN 1200, PN 100		
Planverfasser:  <b>IBNi</b> <small>ing.-büro Nickel GmbH</small>	Ing.- und Planungsbüro <b>LANGE GbR</b>	Blatt-Nr.: <b>020</b>

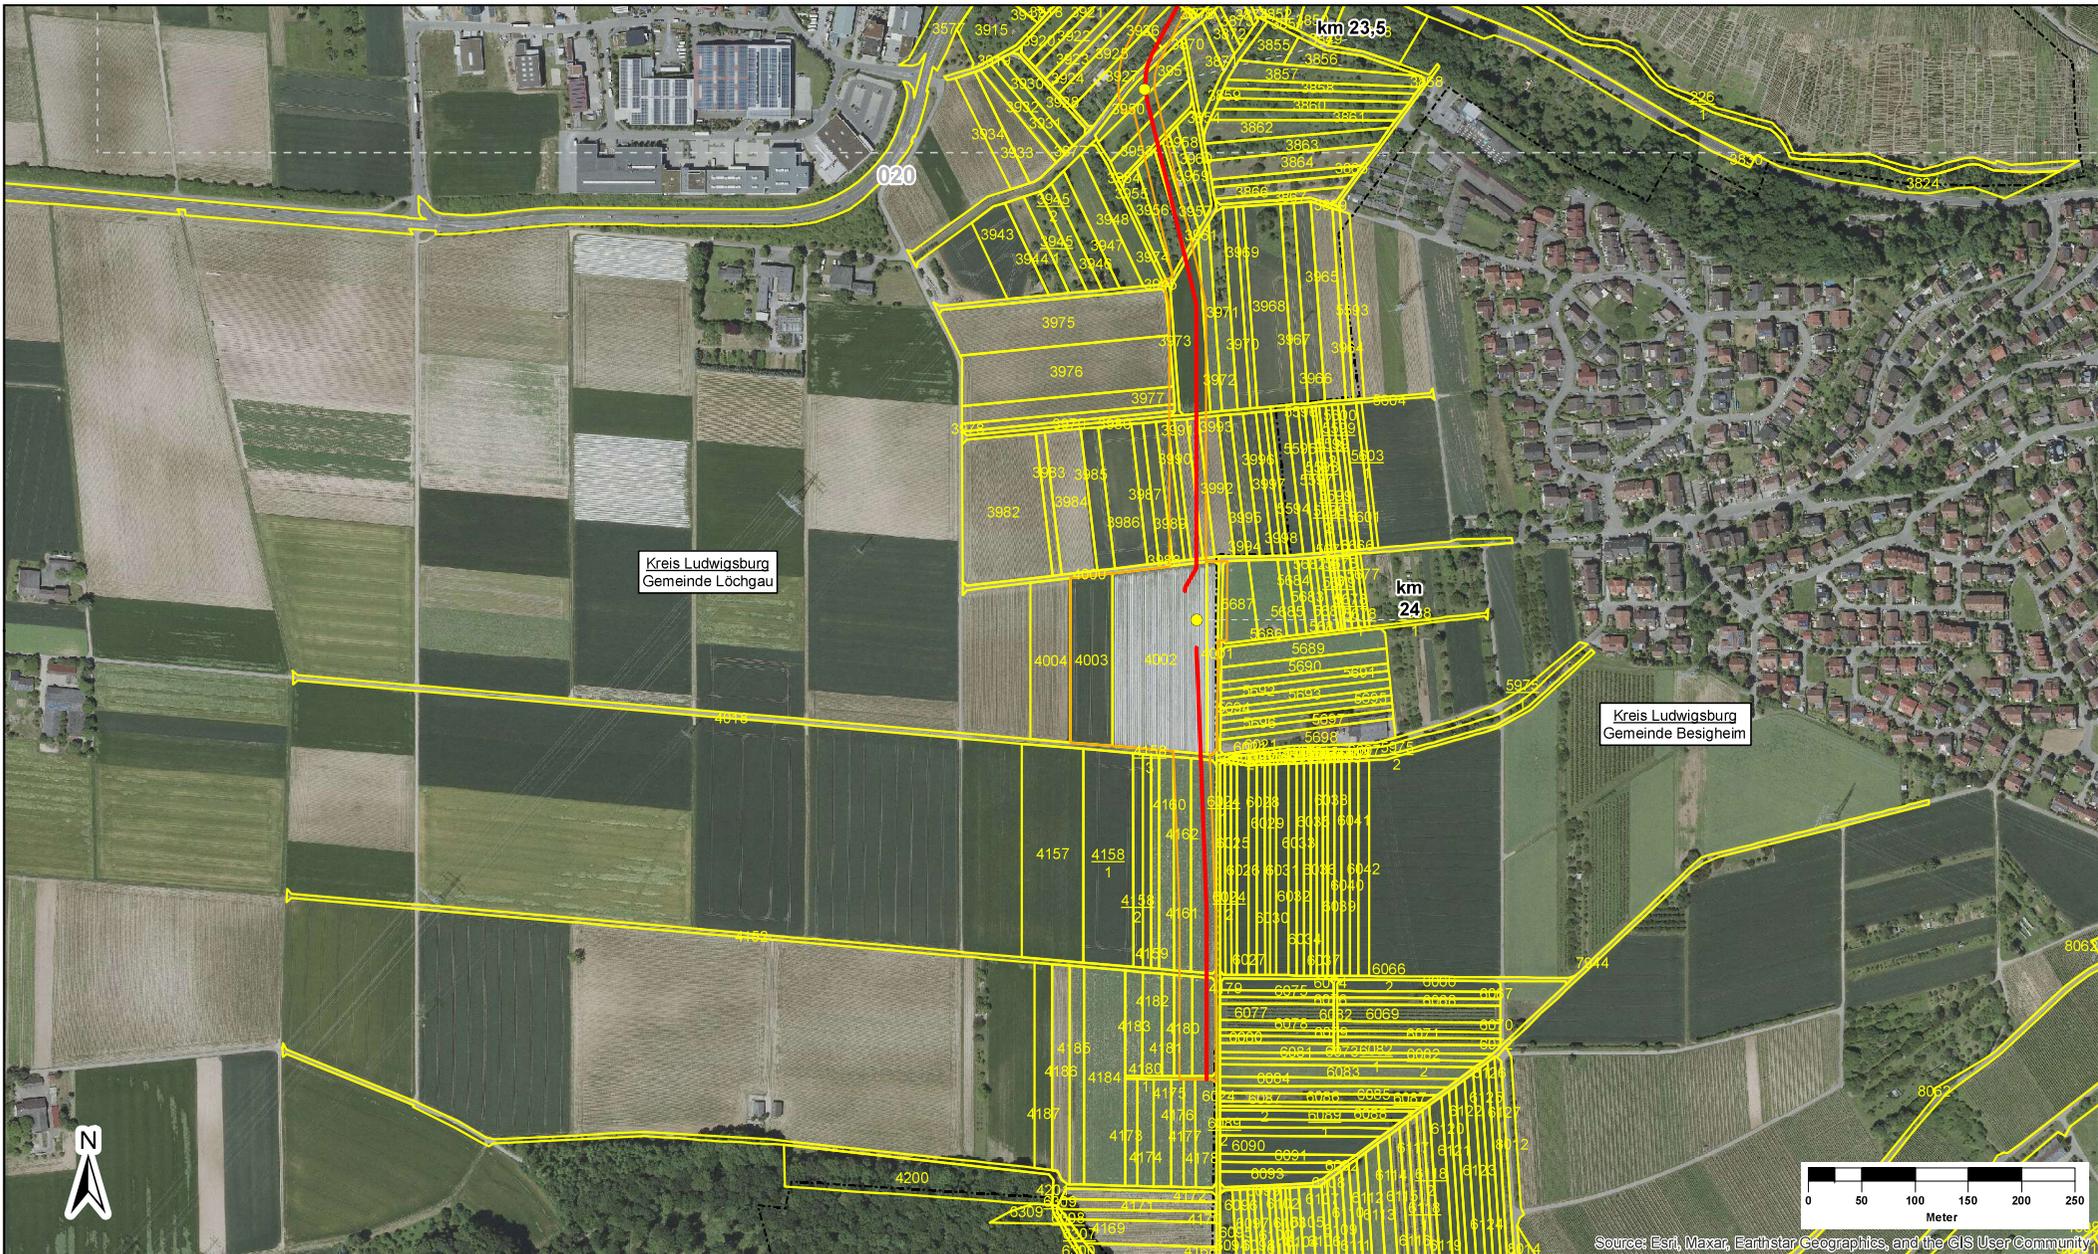


Source: Esri, Maxar, Earthstar Geographics, and the GIS User Community

P:\20006\PE\Anlagestellung\GIS\US - Bürgerdialoge.mxd

**Legende**

- geplante Trasse
  - Arbeitsstreifen
  - Kilometrierung
  - ALKIS\_ges\_210215\_bereinigt
  - Blattschnitt 1:5.000
- Grenzen**
  - Gemeindegrenze
  - Kreisgrenze

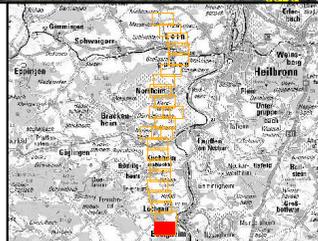

Datum	Revision	gez./gepr.
03.02.2023	01 - Freigabe	Ti/Fi
<b>Übersicht Bürgerdialog</b>		
IBN-Bearb.-Nr.	Plan-Nr.	Maßstab:
20/006	SEL GE 021 BL 001	1:5.000

Vorbereitender:

Projekt: **Süddeutsche Erdgasleitung (SEL)  
Planfeststellungsabschnitt III  
Abschnitt Heilbronn-Löchgau  
DN 1200, PN 100**

Planverfasser:

Blatt-Nr.: **021**