




Source: Esri, Maxar, Earthstar Geographics, and the GIS User Community

P:\200006\Binnensstellung\GIS\US\_Bürgerdialoge.mxd

- Legende**
- geplante Trasse
  - Arbeitsstreifen
  - Kilometrierung
  - ALKIS\_ges\_210215\_bereinigt
  - Blattschnitt 1:5.000
- Grenzen**
- Gemeindegrenze
  - Kreisgrenze

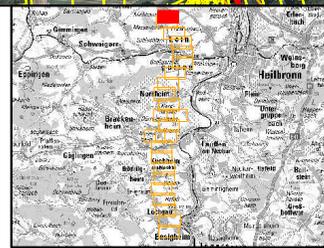

Datum	Revision	gez./gepr.
03.02.2023	01 - Freigabe	Ti/Fi

**Übersicht  
Bürgerdialog**


IBN-Bearb.-Nr.	Plan-Nr.	Maßstab:
20/006	SEL GE 001 BL 001	1:5.000

Vorbereitender:

Projekt: **Süddeutsche Erdgasleitung (SEL)**  
Planfeststellungsabschnitt III  
Abschnitt Heilbronn-Löchgau  
DN 1200, PN 100

Planverfasser: IBN Ing.- und Planungsbüro LANGE GbR


Blatt-Nr.: 001

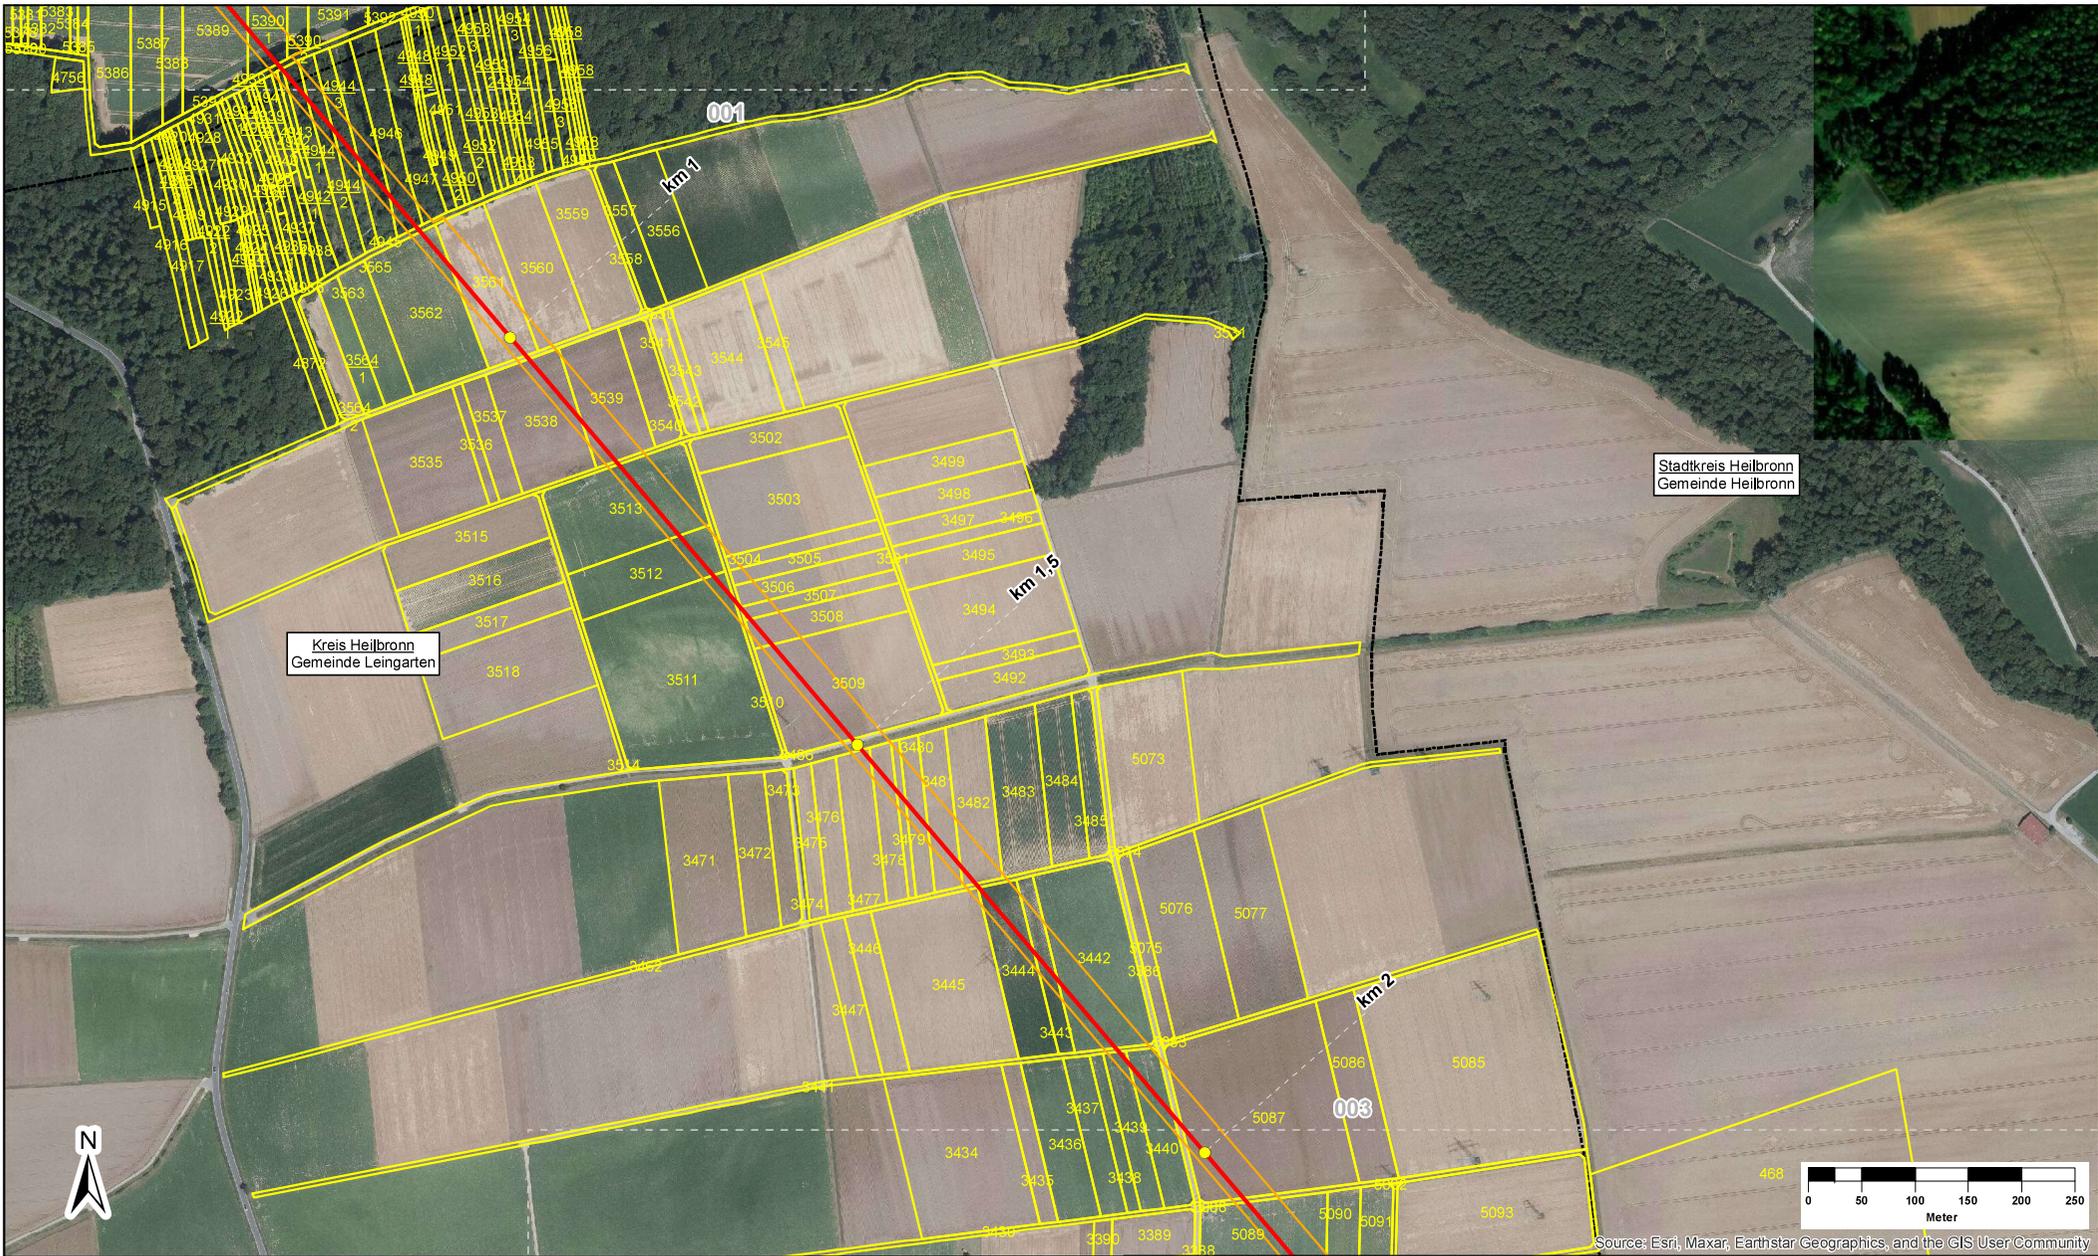

Source: Esri, Maxar, Earthstar Geographics, and the GIS User Community

P:\200006\Planerstellung\GIS\US\_Bürgerdialoge.mxd

- Legende**
- geplante Trasse
  - Arbeitsstreifen
  - Kilometrierung
  - ALKIS\_ges\_210215\_bereinigt
  - Blattschnitt 1:5.000
- Grenzen**
- Gemeindegrenze
  - Kreisgrenze

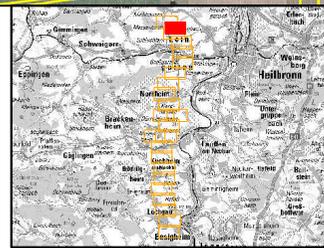

Datum	Revision	gez./gepr.
03.02.2023	01 - Freigabe	Ti/Fi
<b>Übersicht Bürgerdialog</b>		
IBN-Bearb.-Nr. 20/006	Plan-Nr. SEL GE 002 BL 001	Maßstab: 1:5.000

Vorbentragender:




**terrannets bw** DMGW TSM GEPRÜFT

Projekt: **Süddeutsche Erdgasleitung (SEL)  
Planfeststellungsabschnitt III  
Abschnitt Heilbronn-Löchgau  
DN 1200, PN 100**


Planverfasser:  **IBNI** Ing.- und Planungsbüro LANGE GbR

Blatt-Nr.: **002**

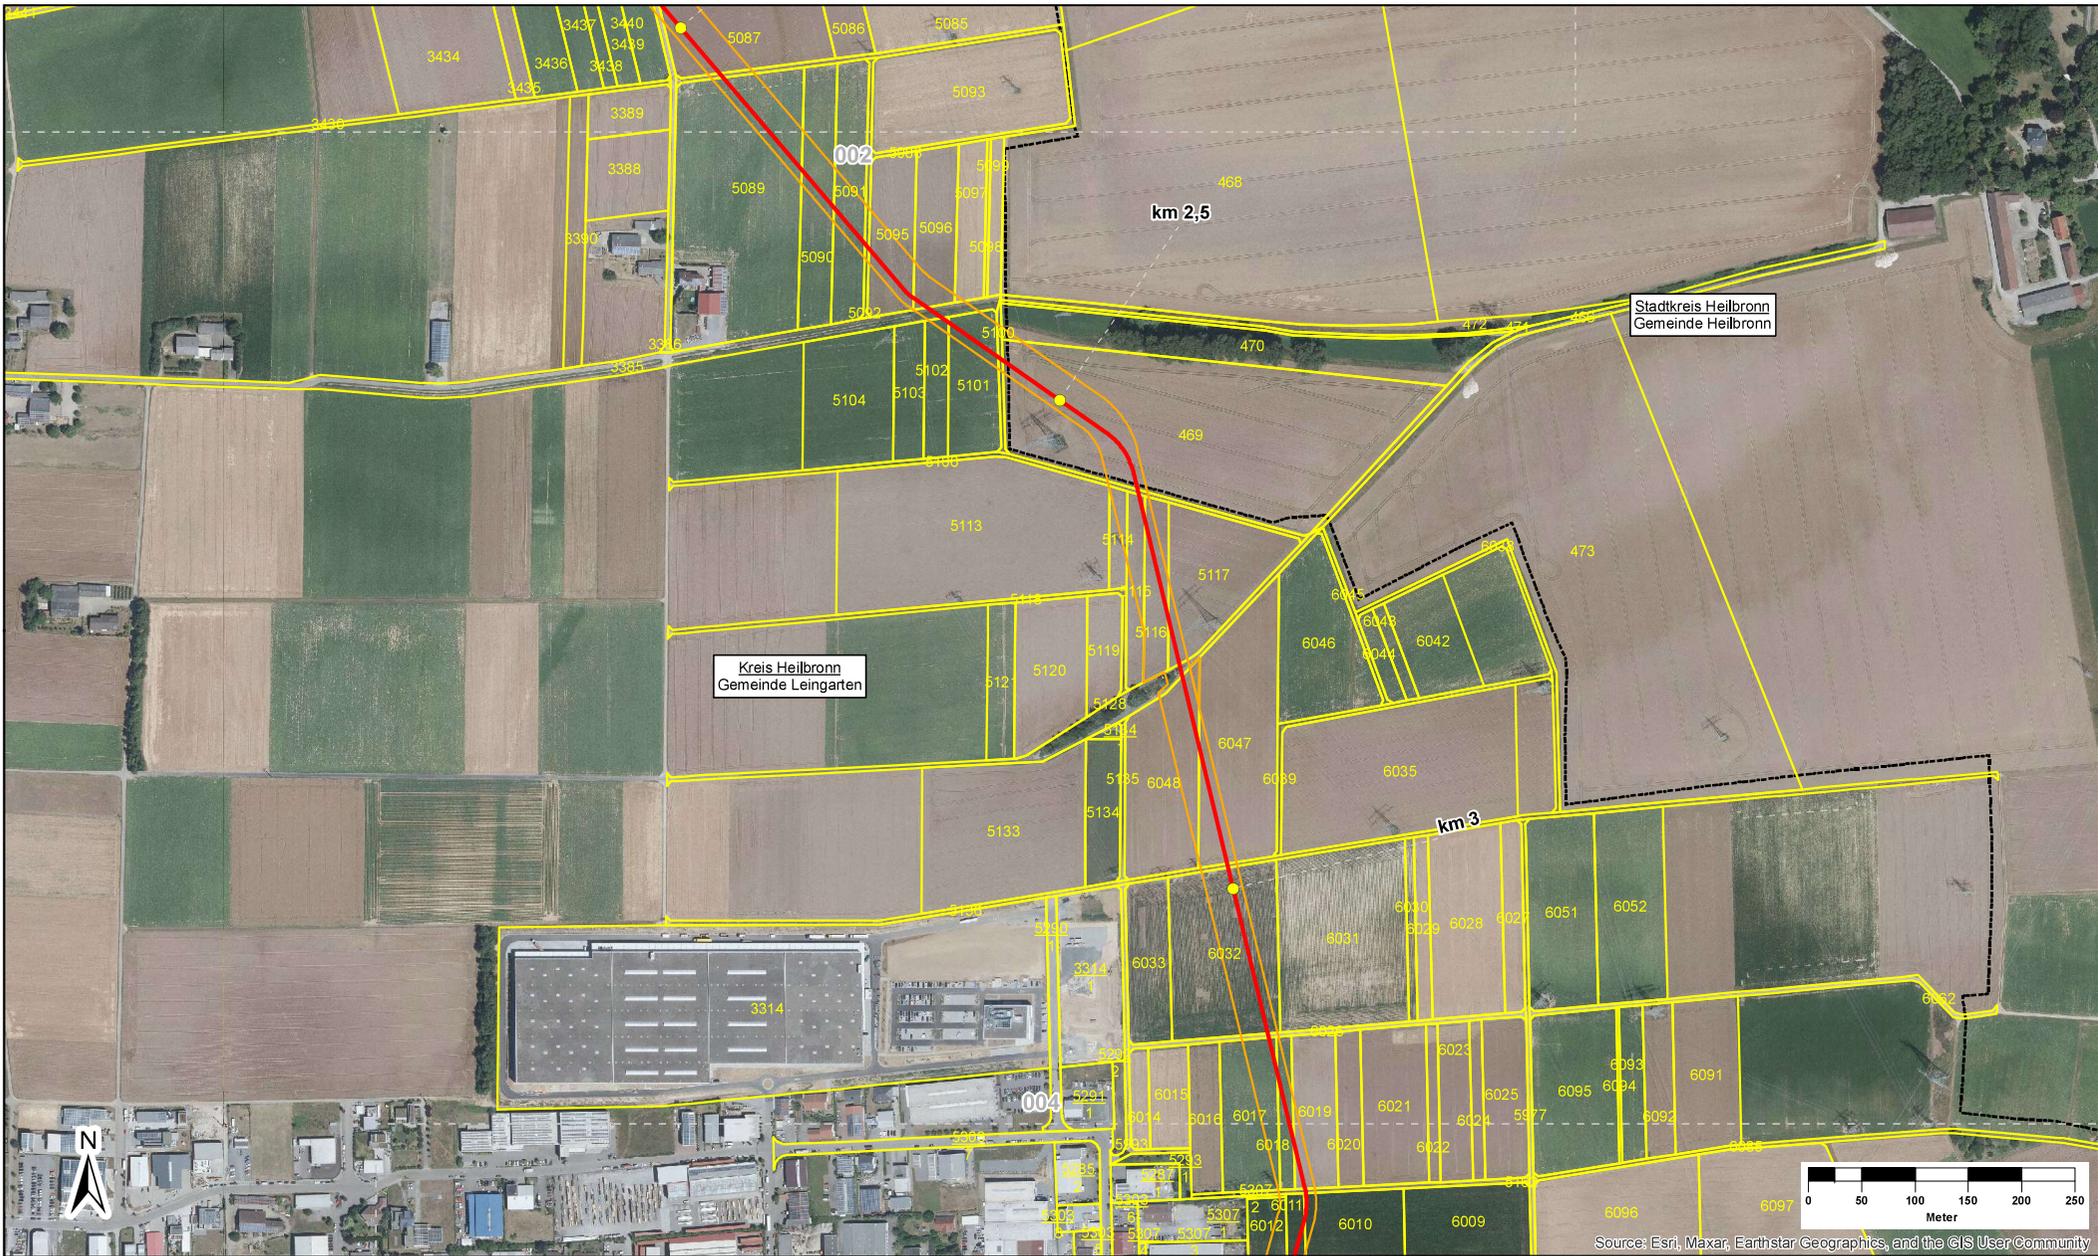

Source: Esri, Maxar, Earthstar Geographics, and the GIS User Community

- Legende**
- geplante Trasse
  - Arbeitsstreifen
  - Kilometrierung
  - ALKIS\_ges\_210215\_bereinigt
  - Blattschnitt 1:5.000
- Grenzen**
- Gemeindegrenze
  - Kreisgrenze

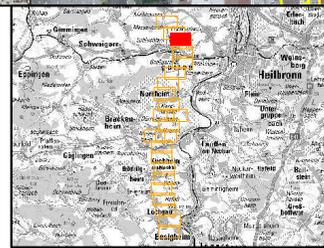

Datum	Revision	gez./gepr.
03.02.2023	01 - Freigabe	Ti/Fi
<b>Übersicht Bürgerdialog</b>		
IBN-Bearb.-Nr.	Plan-Nr.	Maßstab:
20/006	SEL GE 003 BL 001	1:5.000

Vorbereitet von:



**terrannets bw** DVGW TSM GEPRÜFT

Projekt: **Süddeutsche Erdgasleitung (SEL)  
Planfeststellungsabschnitt III  
Abschnitt Heilbronn-Löchgau  
DN 1200, PN 100**

Planverfasser:  **IBN** Ing.-Büro Nickel GmbH **LANGE** GeR

Blatt-Nr.: **003**



Source: Esri, Maxar, Earthstar Geographics, and the GIS User Community

P:\20006\Planerstellung\GIS\US - Bürgerdialoge.mxd

- Legende**
- geplante Trasse
  - Arbeitsstreifen
  - Kilometrierung
  - ALKIS\_ges\_210215\_bereinigt
  - Blattschnitt 1:5.000
- Grenzen**
- Gemeindegrenze
  - Kreisgrenze



Datum	Revision	gez./gepr.
03.02.2023	01 - Freigabe	Ti/Fi
<b>Übersicht Bürgerdialog</b>		
IBN-Bearb.-Nr.	Plan-Nr.	Maßstab:
20/006	SEL GE 004 BL 001	1:5.000

Vorbereitender:

Projekt: **Süddeutsche Erdgasleitung (SEL)  
Planfeststellungsabschnitt III  
Abschnitt Heilbronn-Löchgau  
DN 1200, PN 100**

Planverfasser: Ing.- und Planungsbüro **LANGE GbR**

Blatt-Nr.: **004**




Source: Esri, Maxar, Earthstar Geographics, and the GIS User Community

P:\20006\GIS\GISUS - Bürgerdialoge.mxd

- Legende**
- geplante Trasse
  - Arbeitsstreifen
  - Kilometrierung
  - ALKIS\_ges\_210215\_bereinigt
  - Blattschnitt 1:5.000

- Grenzen**
- Gemeindegrenze
  - Kreisgrenze

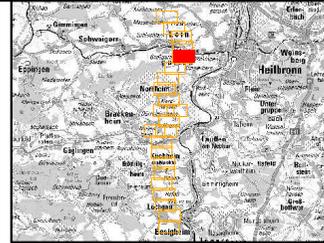

Datum	Revision	gez./gepr.
03.02.2023	01 - Freigabe	Ti/Fi
<b>Übersicht Bürgerdialog</b>		
IBN-Bearb.-Nr.	Plan-Nr.	Maßstab:
20/006	SEL GE 005 BL 001	1:5.000

Vorbemerkung:

Projekt: **Süddeutsche Erdgasleitung (SEL)  
Planfeststellungsabschnitt III  
Abschnitt Heilbronn-Löchgau  
DN 1200, PN 100**

Planverfasser: Ing.- und Planungsbüro **LANGE GbR**

Blatt-Nr.: **005**