terranets bw

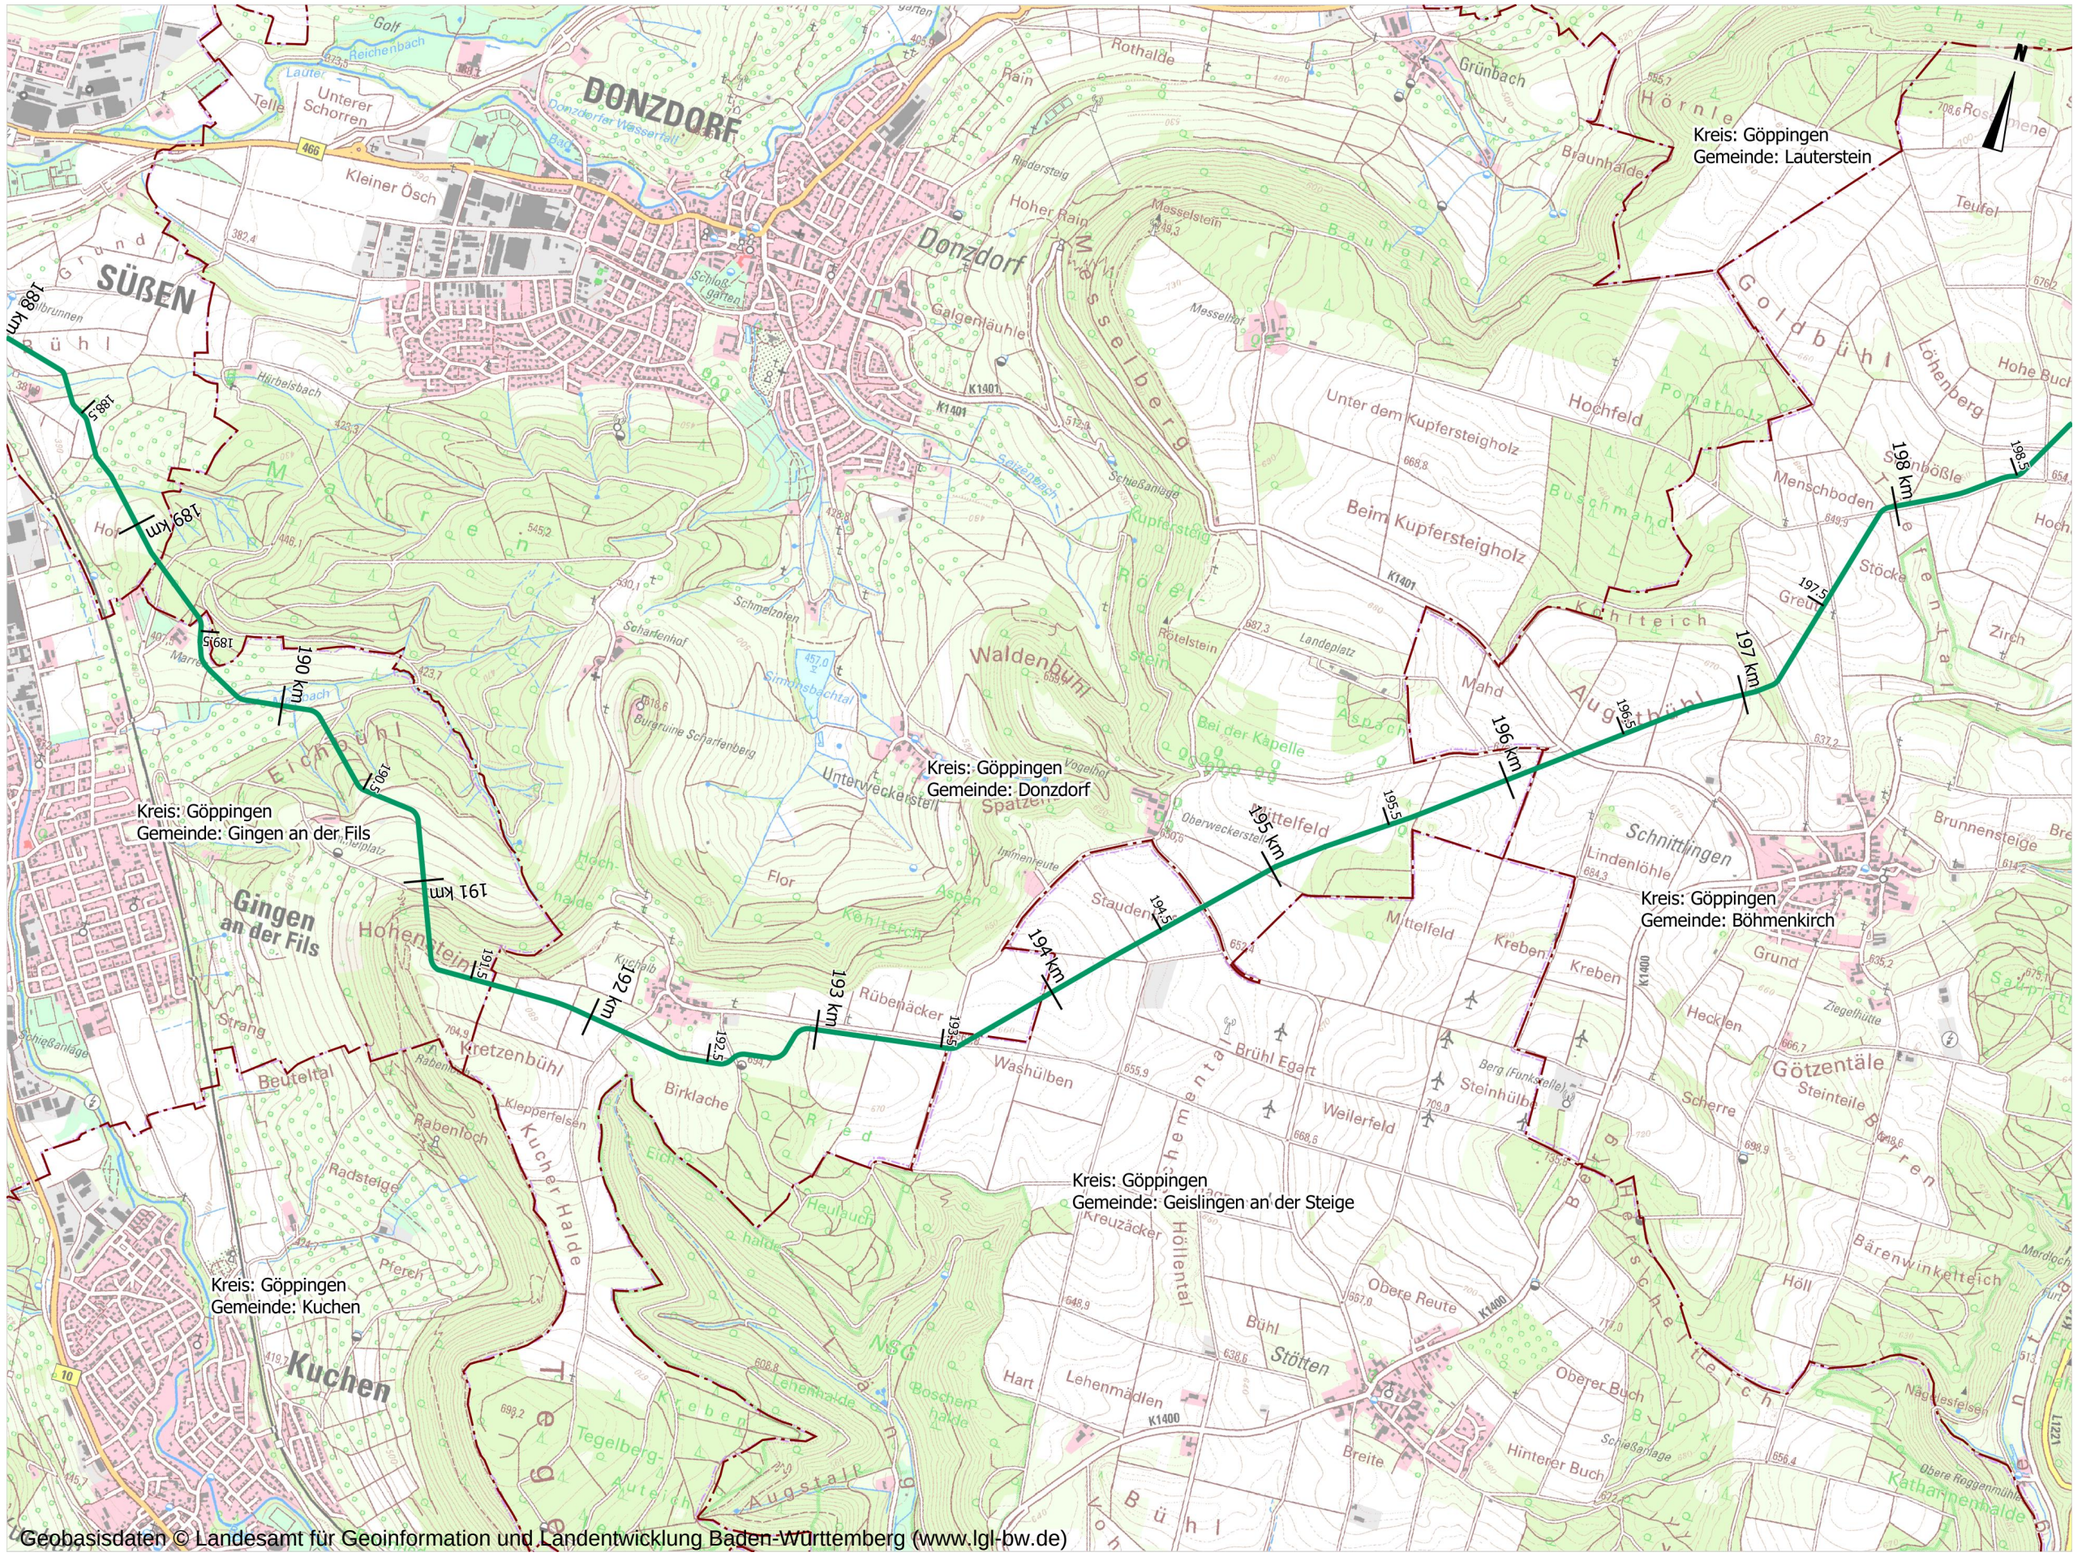

Anlagen (Gas)

- Leitung
- Hauptarmatur
- Abzweigarmatur
- fernbedienbare Armatur
- Bezugsstation
- Verdichteranlage
- Regelanlage
- Übergabestation

- geplanter Trassenverlauf SEL
- geplanter Trassenverlauf NET
- Kilometrierung
- geplante Armaturengruppe

- Regierungsbezirksgrenze
- Landkreisgrenze
- Gemeindegrenze

terranets bw GmbH
Am Wallgraben 135 • 70565 Stuttgart
Tel. 0711 7812-0 • Fax 0711 7812-1296

Projekt: SEL 2600

Süddeutsche Erdgasleitung

Lampertheim - Bissingen
Stahl DN 1200

Plantitel:

Übersichtskarte
Streckenverlauf SEL

Blatt: SEL_23

erstellt von: Schmauk
Maßstab 1:25.000 erstellt am: 02.07.2020

© FG Dokumentation, Vermessung u. KKS

Die Karte darf nur zu dem angegebenen Zweck verwendet werden. Eine Weitergabe an Dritte -auch auszugsweise- ist nicht erlaubt.