
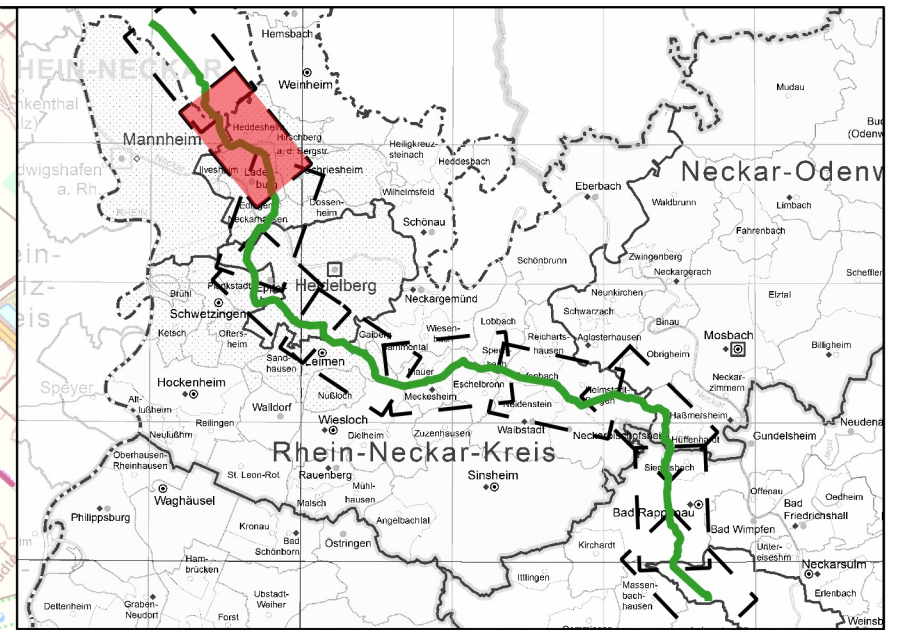


DMT Engineering Surveying GmbH & Co. KG, Bobenfeld 1, 44652 Herne, Tel. (02325) 6376-0, Fax (02325) 6376-100, Internet: es.dmt-group.com

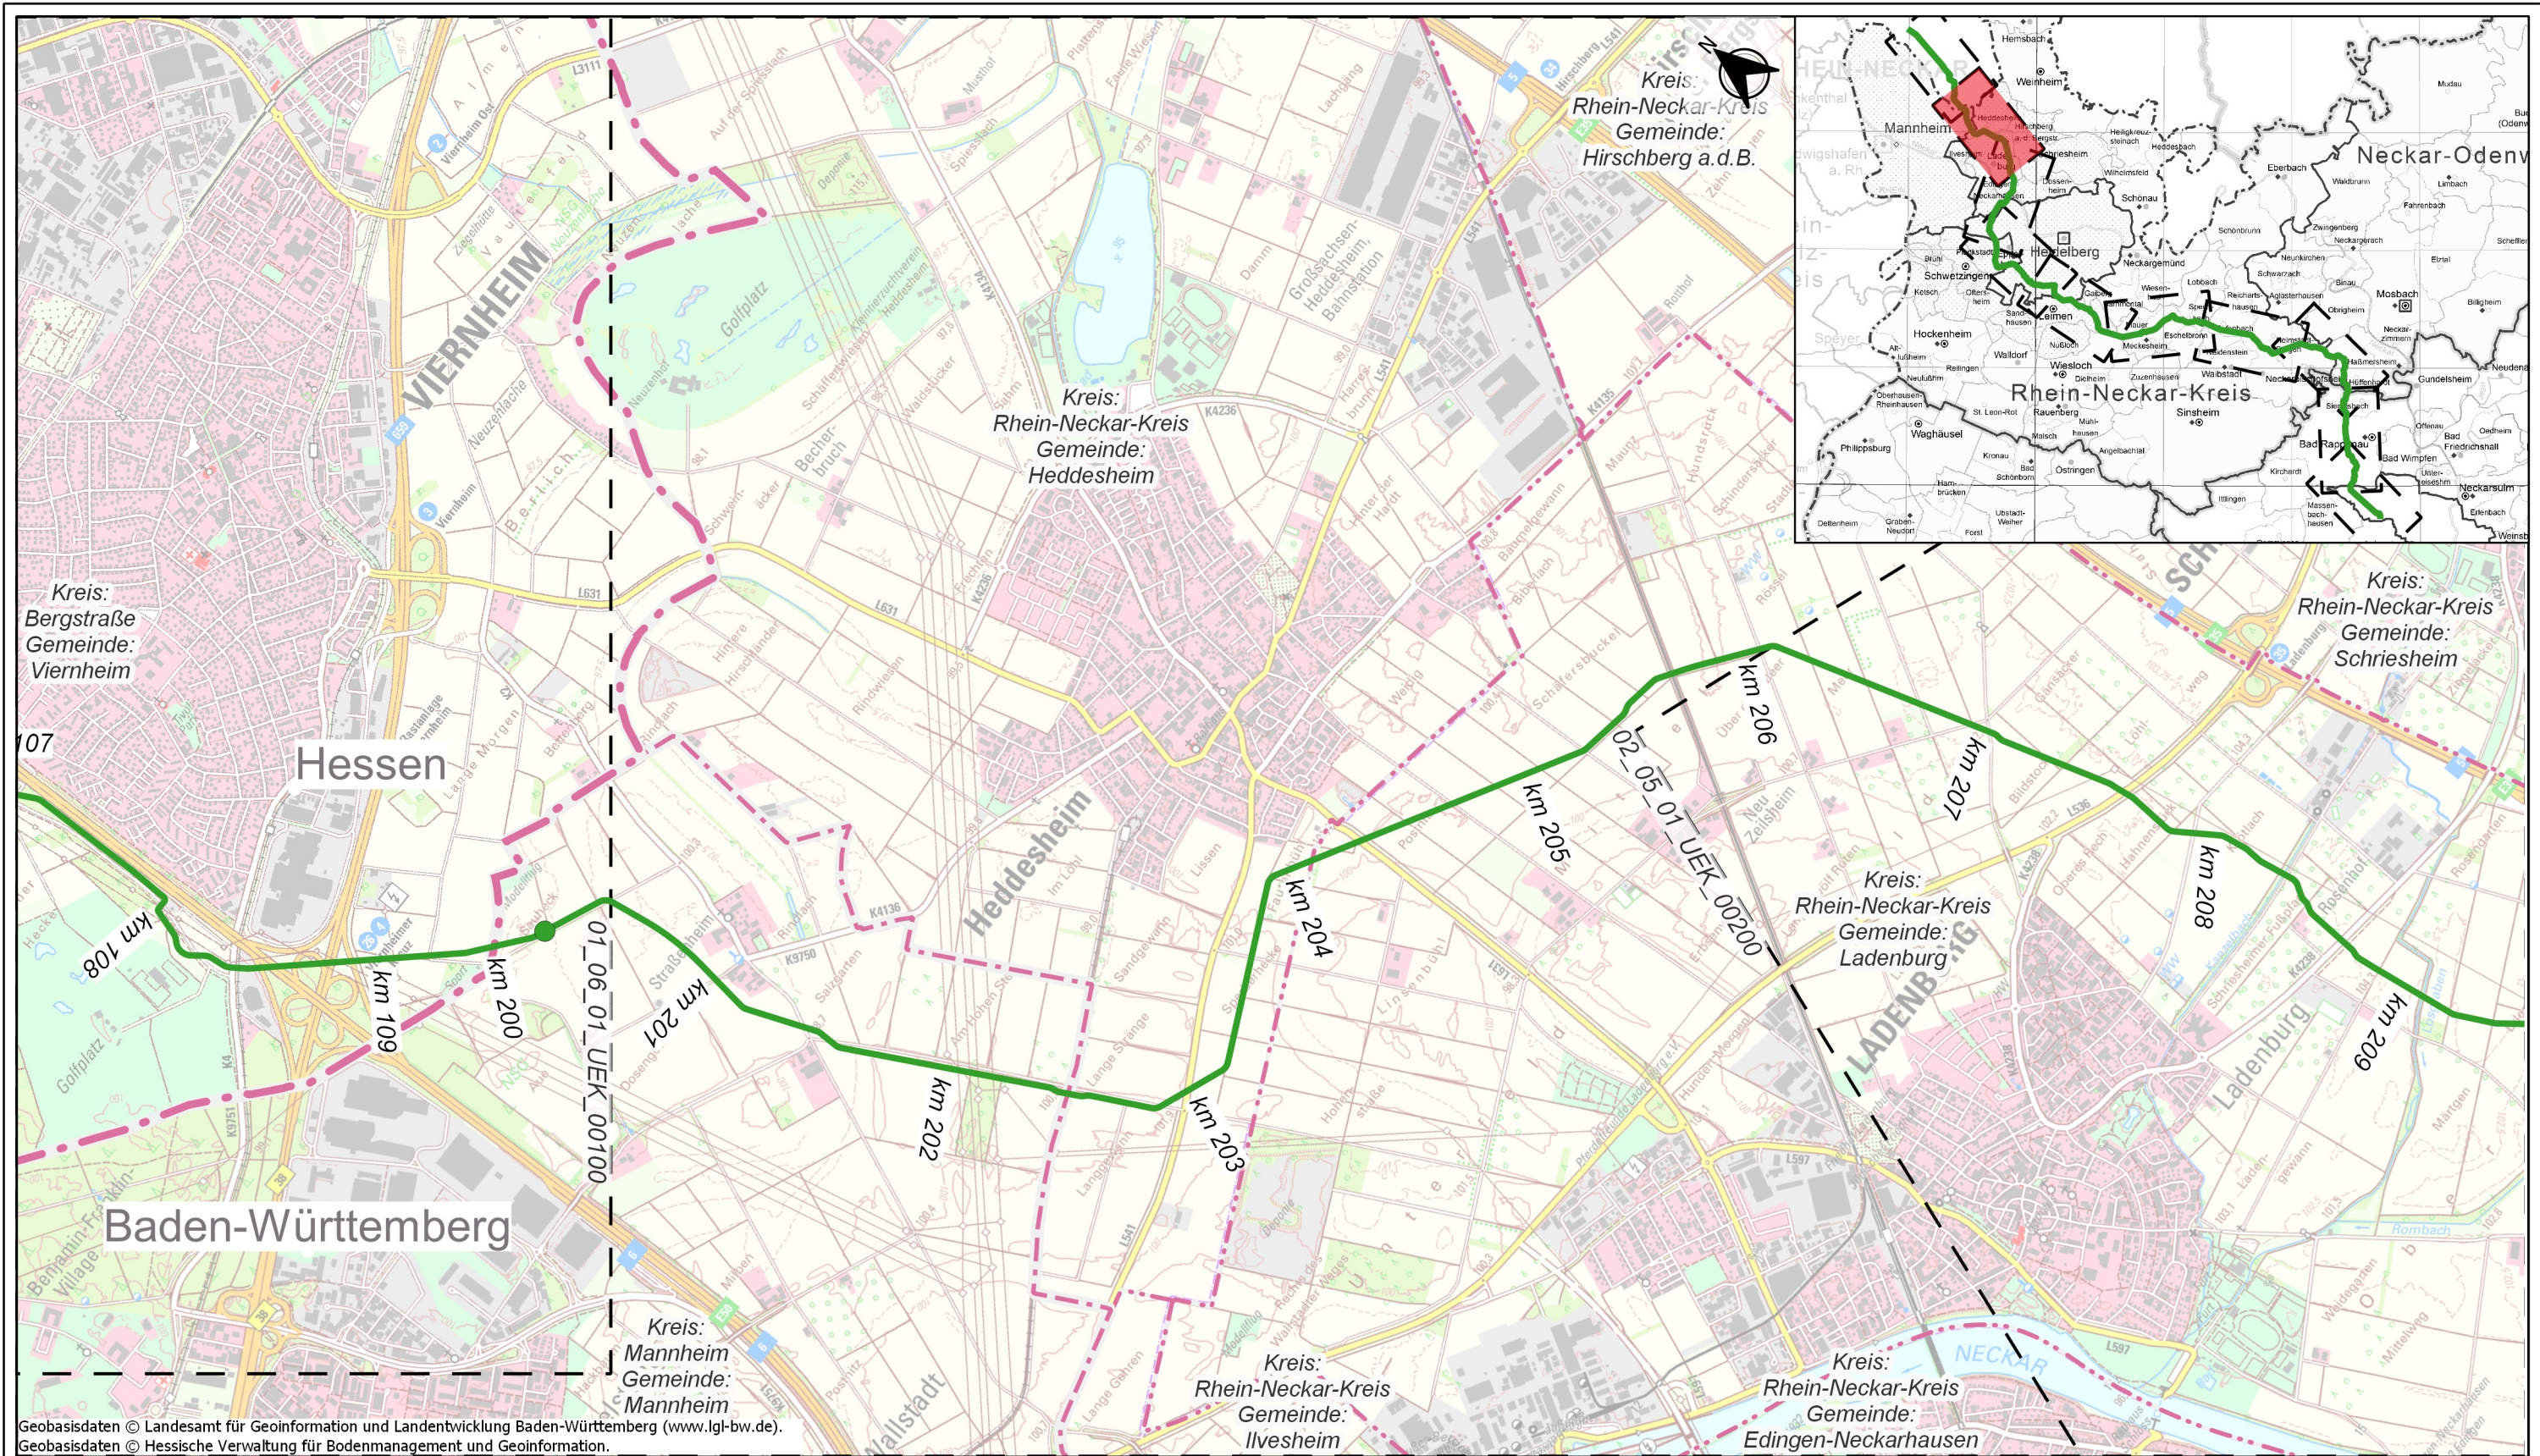


Geobasisdaten © Landesamt für Geoinformation und Landentwicklung Baden-Württemberg (www.lgl-bw.de).
 Geobasisdaten © Hessische Verwaltung für Bodenmanagement und Geoinformation.

terrancets bw

DMT
Engineering Surveying

DREES & SOMMER

bosch & partner

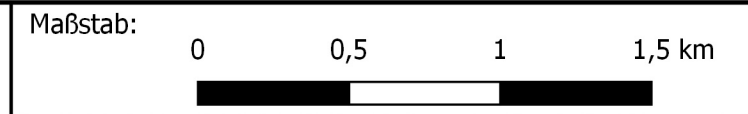

Legende

Planungsachse	Landesgrenze
geplante Armaturengruppe	Kreisgrenzen
Blattsschnitte	Gemeindegrenzen

Maßstab: 1:25000	Format: DIN A3	
Schutzstreifenbreite: 10m		
Nenndruck: DP 100	Nennweite: DN 1000	
Material: Stahl		
Stationierung auf dem Blatt von/bis: --		
Kreis	Gemeinde	Gemarkung
Mannheim	Mannheim	--
Rhein-Neckar-Kreis	Heddeshcim	--
Rhein-Neckar-Kreis	Ladenburg	--

Projekt: Süddeutsche Erdgasleitung (SEL)
Planfeststellungsabschnitt: II
Abschnitt: Mannheim-Straßenheim bis Heidelberg-Grenzhof
04 -- -- -- --
03 -- -- -- --
02 -- -- -- --
01 10.01.25 HAI MDS -- Erste Fassung
Ind. Datum Gez. Gepr. Freig. Änderung

Titel: Übersichtskarte Streckenverlauf SEL						
PFA	Abschn.	Erstell.	Planart	Plannummer	Index	Status
02	05	01	UEK	00100	01	PR