



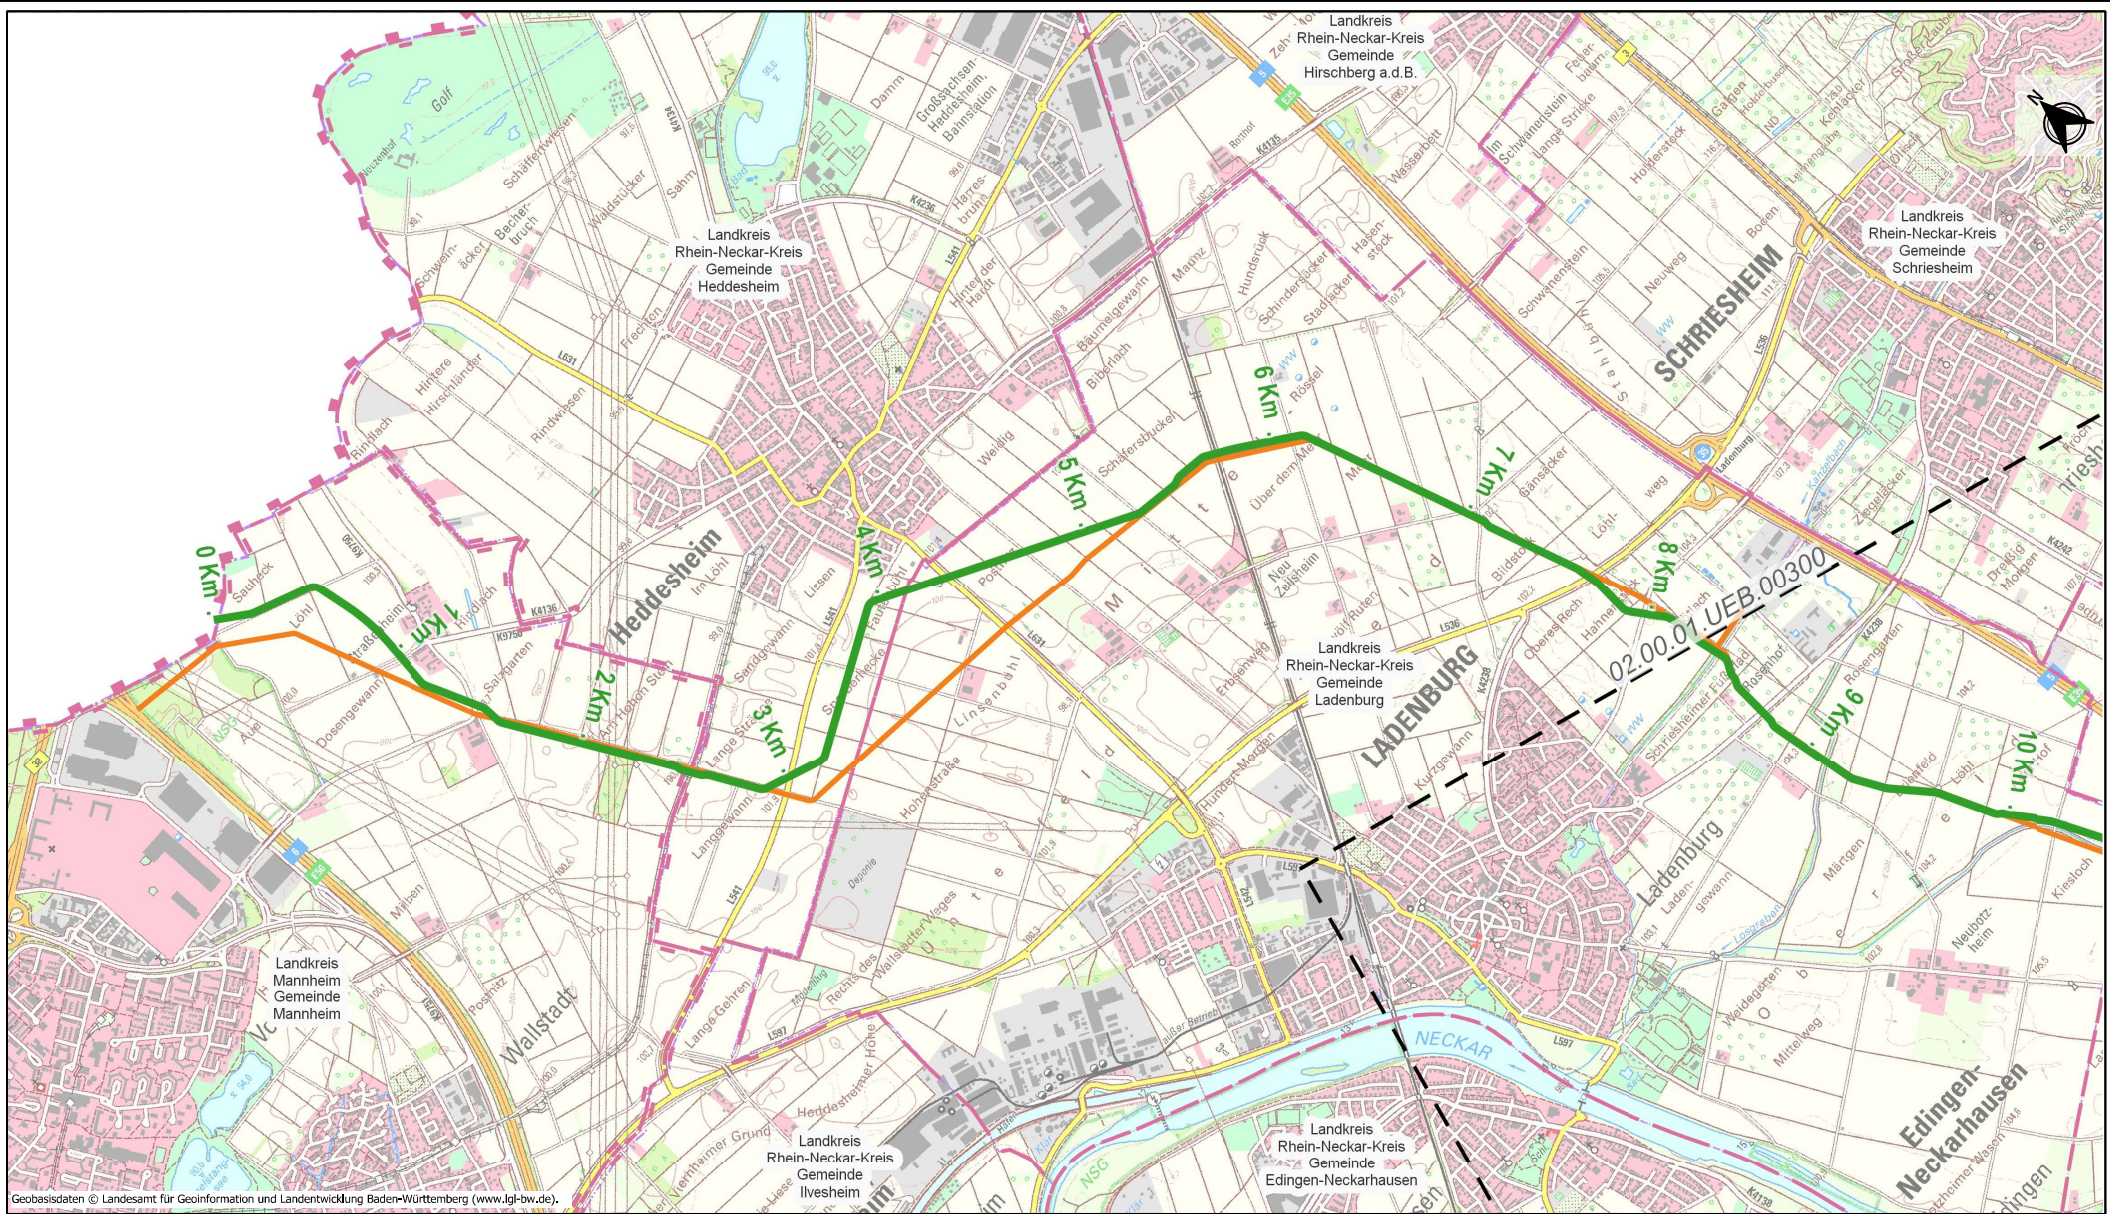

Geobasisdaten © Landesamt für Geoinformation und Landentwicklung Baden-Württemberg (www.lgl-bw.de).

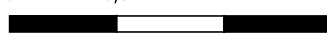

Maßstab: 0 0,5 1 1,5 km



Legende

	Planungsachse		Gemeindengrenzen
	Bestandsgasleitung RTN		Kreisgrenzen
	Übersichtspläne		RP. Grenzen

Maßstab: 1:25000 Format: DIN A3

Schutzstreifenbreite: 10m

Nenndruck: DP 100 Nennweite: DN 1000

Material: Stahl

Stationierung auf dem Blatt von/bis: --

Kreis	Stadt	Gemarkung
Mannheim	Mannheim	--
Rhein-Neckar-Kreis	Heddesheim	--
Rhein-Neckar-Kreis	Ladenburg	--

Projekt: Süddeutsche Erdgasleitung (SEL)

Planfeststellungsabschnitt: II

Abschnitt: Mannheim bis Hüffenhardt

	04	--	--	--	--
03	--	--	--	--	--
02	16.03.23	HA1	MDS	--	Aktuelle Planungsachse
01	16.11.23	DGH	MDS	MRR	Erste Fassung
Ind.	Datum	Gez.	Gep.	Freig.	Änderung

Titel: Übersichtsplan Entwurfsplanung SEL TK 25

PFA	Abschnitt	Erstell.	Planart	Plannummer	Index	Status
02	00	01	UEB	00200	02	VA