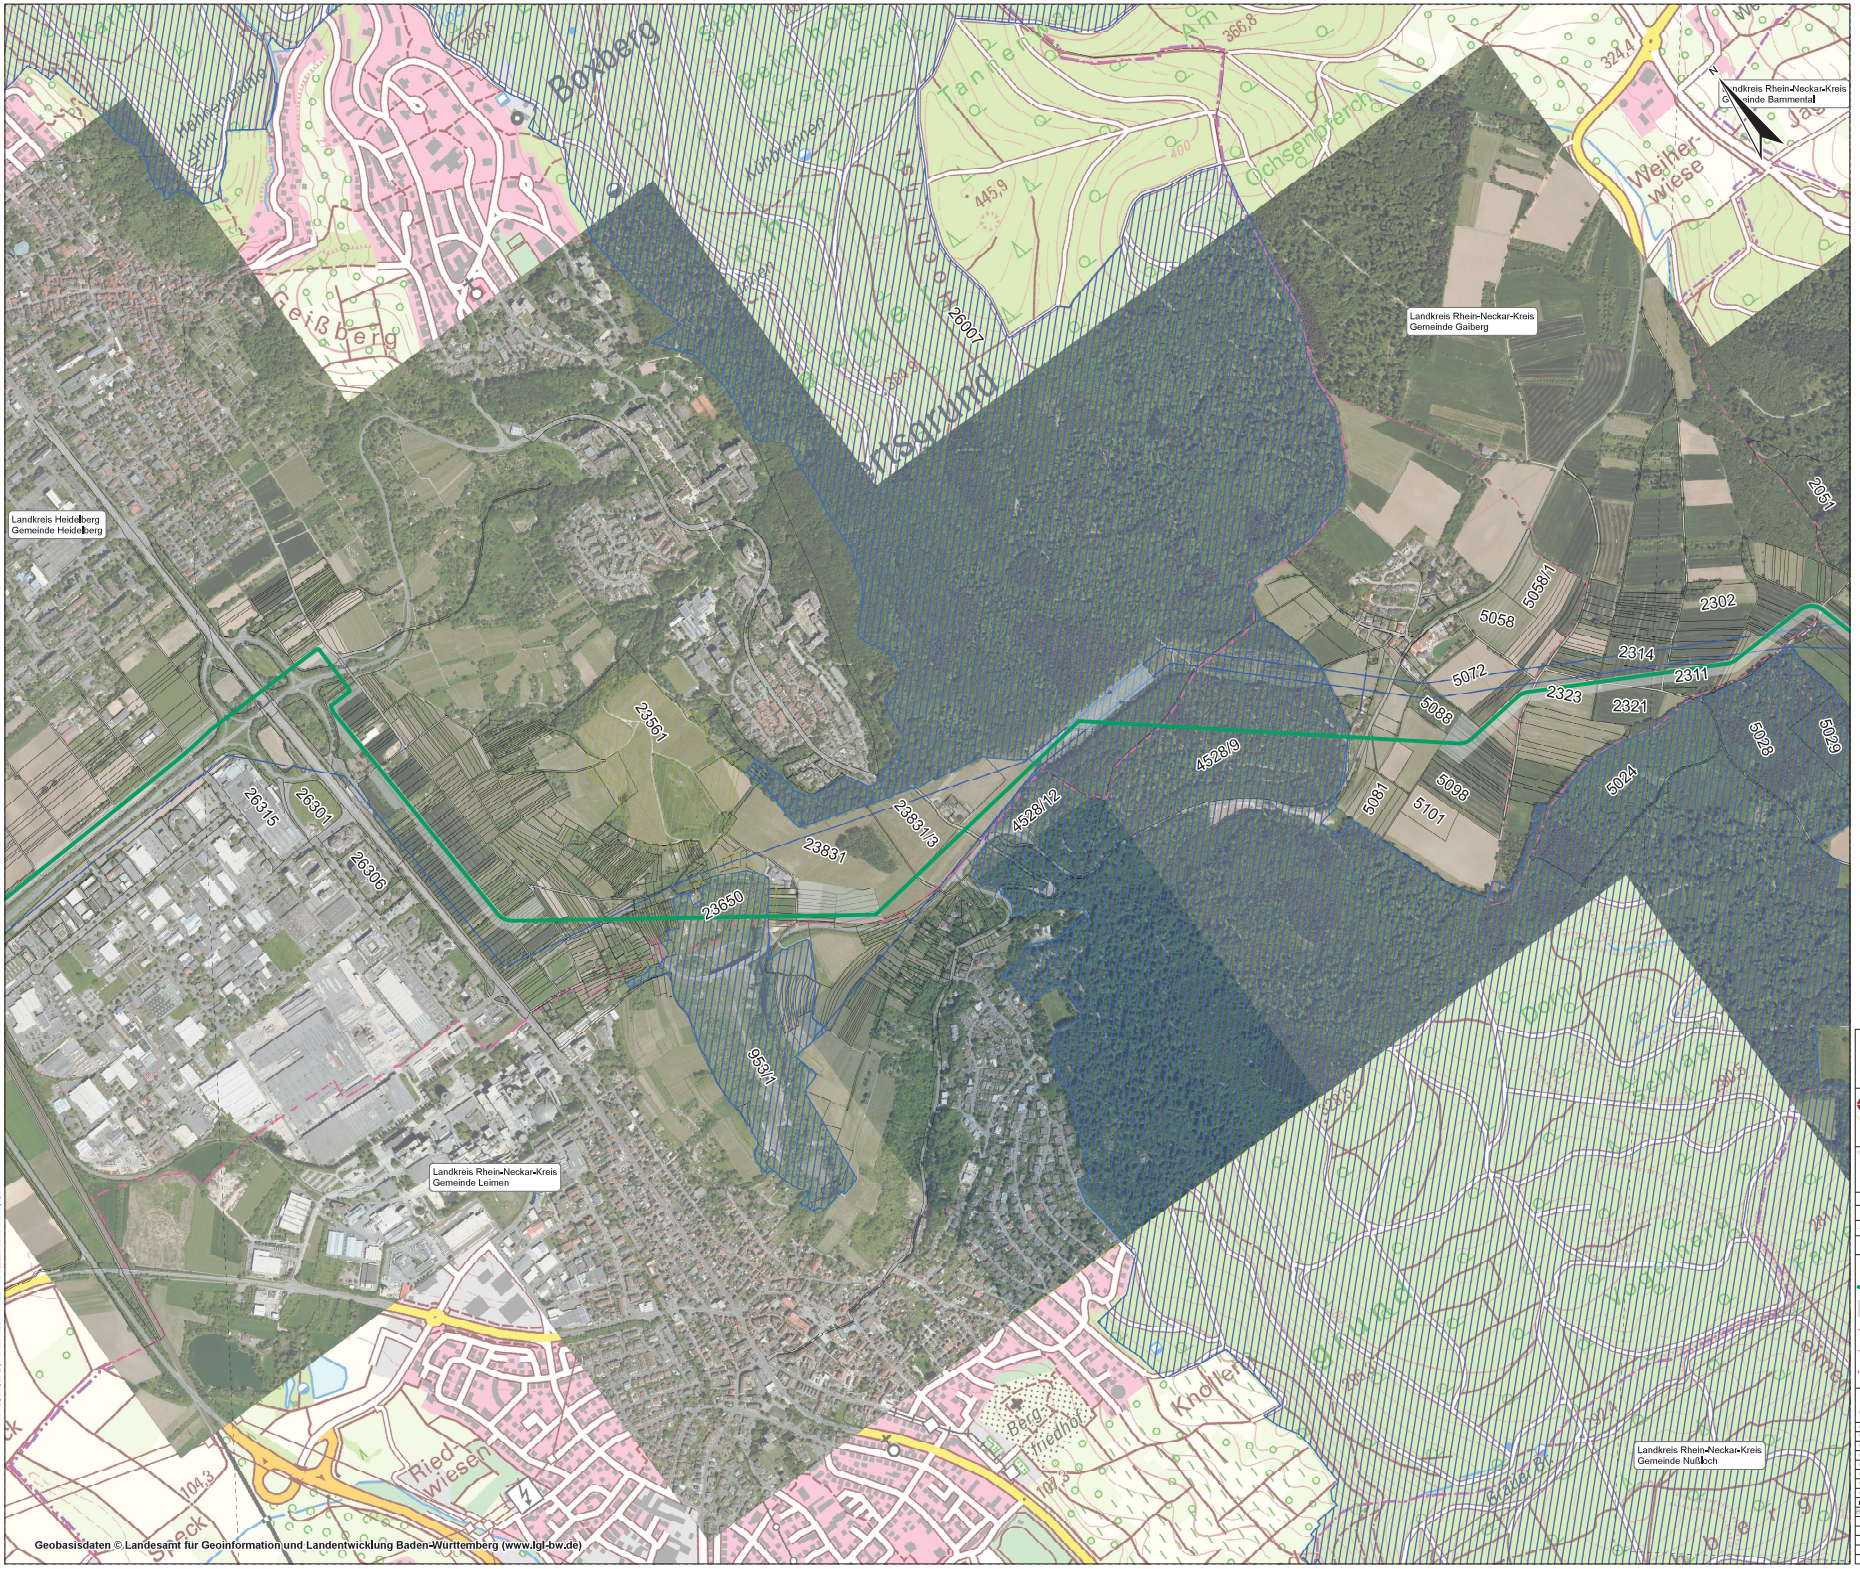

terranets bw

Projekt:
Süddeutsche Erdgasleitung (SEL)
Planfeststellungsabschnitt II
Abschnitt: Heidelberg–Grenzhof bis Hüffenhardt

DMT
DREES & SOMMER
bosch & partner

Titel:
Übersichtsplan
Dialogmarkt
-

Kreis	Stadt	Regierungsbezirk
Rhein-Neckar-Kreis	Leimen	Karlsruhe
Heidelberg	Heidelberg	-
-	Gaiberg	-

Schutzstreifenbreite: 10 m
Material: Stahl
Nenndruck: DP 100
Nennweite: DN 1000
Stationierung auf dem Blatt von/bis:
Maßstab: 1:5.000
Planformat: DIN A0

Legende / Fremdleitungen:

- Planungsachse SEL
- Arbeitsstreifen
- Landkreisgrenze
- Gemeindegrenze
- Regierungsbezirksgrenze
- Hochspannungsfreileitung
- Fremdplanung RNV
- FFH-Gebiet
- Altlasten
- Blattschnitt

Die Fremdleitungen sind nur nachrichtlich eingetragen, dieses entbindet nicht vor der Erkundungspflicht u. a. nach DVGW GW315. Die Vorschriften der Fremdleitungsbetreiber bzw. Auflagen von Ämtern und Behörden sind einzuhalten und diese sind vor Beginn der Bautätigkeiten durch den ausführenden Unternehmer zu benachrichtigen.

Nr.	Datum	Gezeichnet	Geprüft	Freigabe	Änderung
01	17.01.19	DGH	MDE	-	-

Bauwerksbezeichnungen und Auflagen:

Projekt	Abschnitt	Kapitel	Kapitel	Kapitel	Kapitel	Index	Status
02	04	01	UEB	00300	01	VA	