


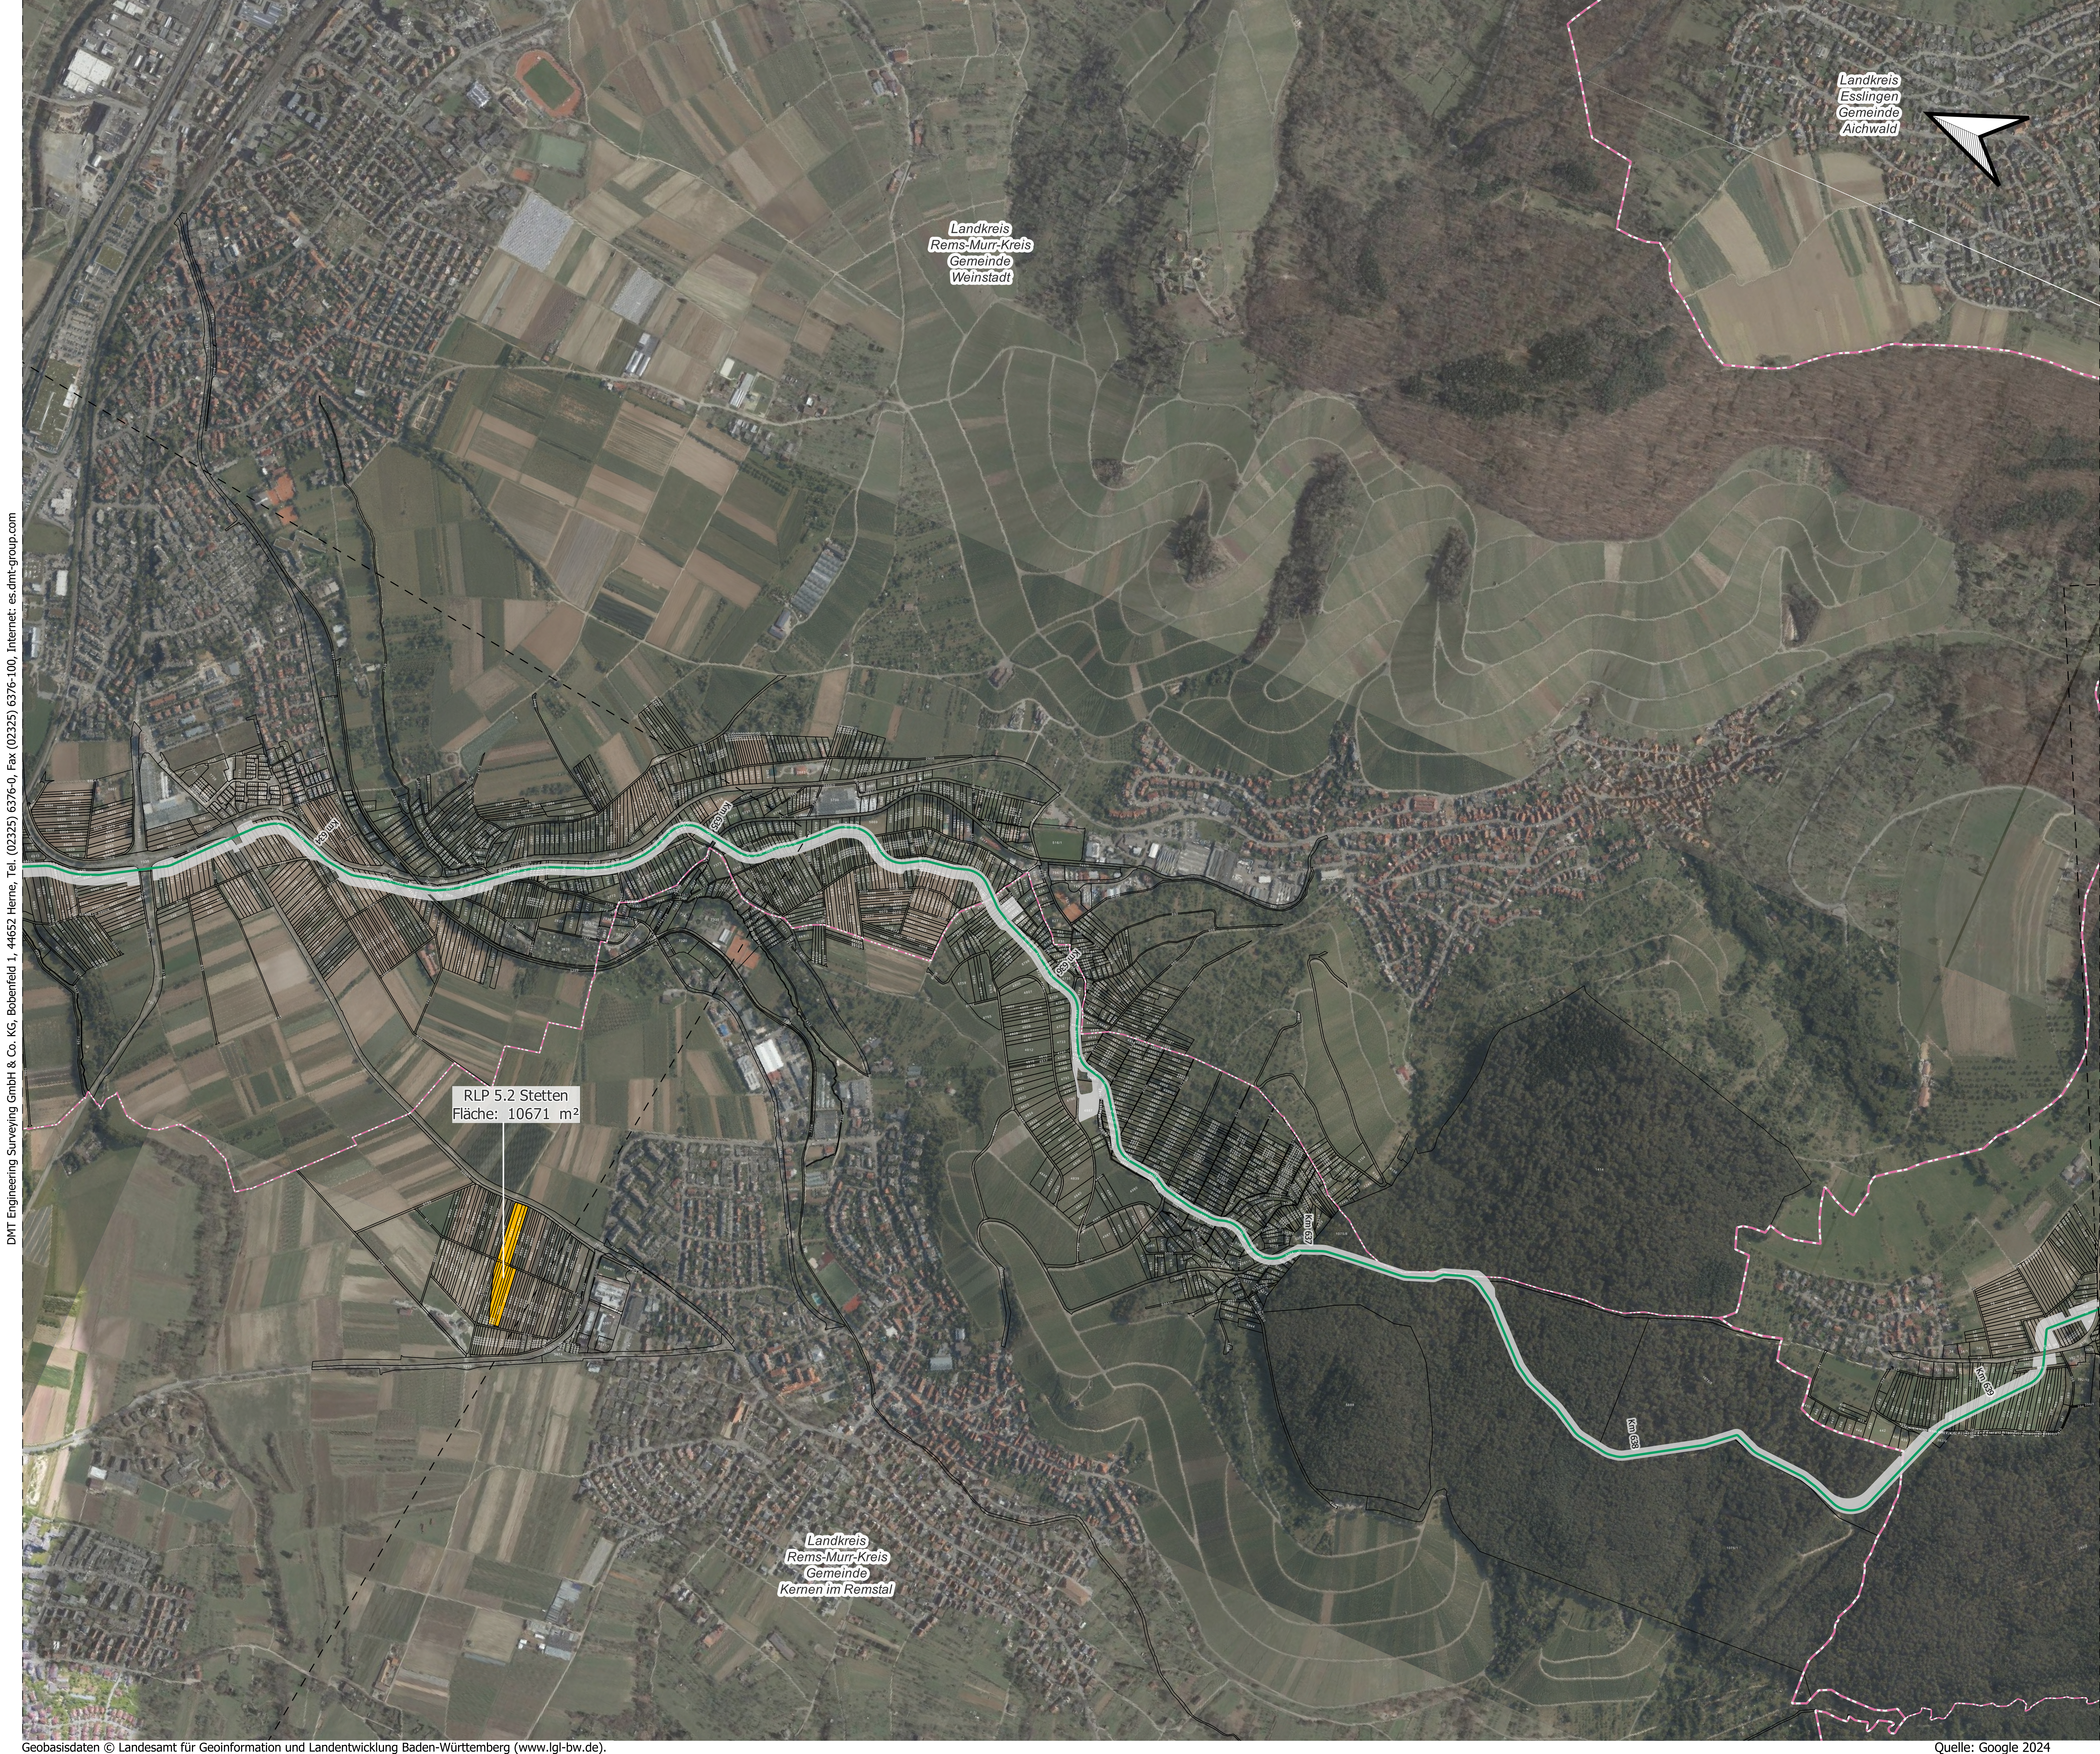

 tennarnets bw		Projekt: Süddeutsche Erdgasleitung (SEL) Planfeststellungsabschnitt: III Abschnitte: Lügdkau bis Aichwald	
 DMT Engineering Consulting  DREES & SOMMER ing. arch.		Titel: Übersichtsanlage Transsenverlauf Dialogmarkt *	
 bosch & partner			
zusätzl. Logo (optional)		Kreis	Stadt
		Rems-Murr-Kreis	Weinstadt
		Rems-Murr-Kreis	Kemmen im Remstal
		Esslingen	Aichwald
Schutzstreifenbreite: 10m		Material: Stahl	
Nenndruck: DP 100		Nennweite: DN 1000	
Stationierung auf dem Blatt vor/bis: 00000			
Maßstab: 1:5000		Planformat: DIN A0	
			
Legende / Fremddarlegungen:  Leitungssache  Blattsnitte  Arbeitsstreifen  Rohrlagerplatz  RP Grenze  Kreisgrenze  Gem.grenze			
Die Fremddarlegungen sind nur nachrichtlich eingetragen, dieses entbindet nicht von der Erkundungspflicht u. a. nach DVGW GW315. Die Vorschriften der Fremddarlegungsgeber bzw. Anlagen von Amtern und Behörden sind einzuhalten und diese sind vor Beginn der Bauleistungen durch das ausführende Unternehmen abzuschnitigen.			
08	---	---	---
07	---	---	---
06	---	---	---
05	---	---	---
04	---	---	---
03	---	---	---
02	26.04.24	HAI	MDS
01	12.01.23	DGH	MDS
(Inhalt) Datum Gezeichnet, Geprüft Freigegeben Baubeschränkungen und Auflagen:			
	08A	00000	00000
	03	02	01
	TRV	00800	02