


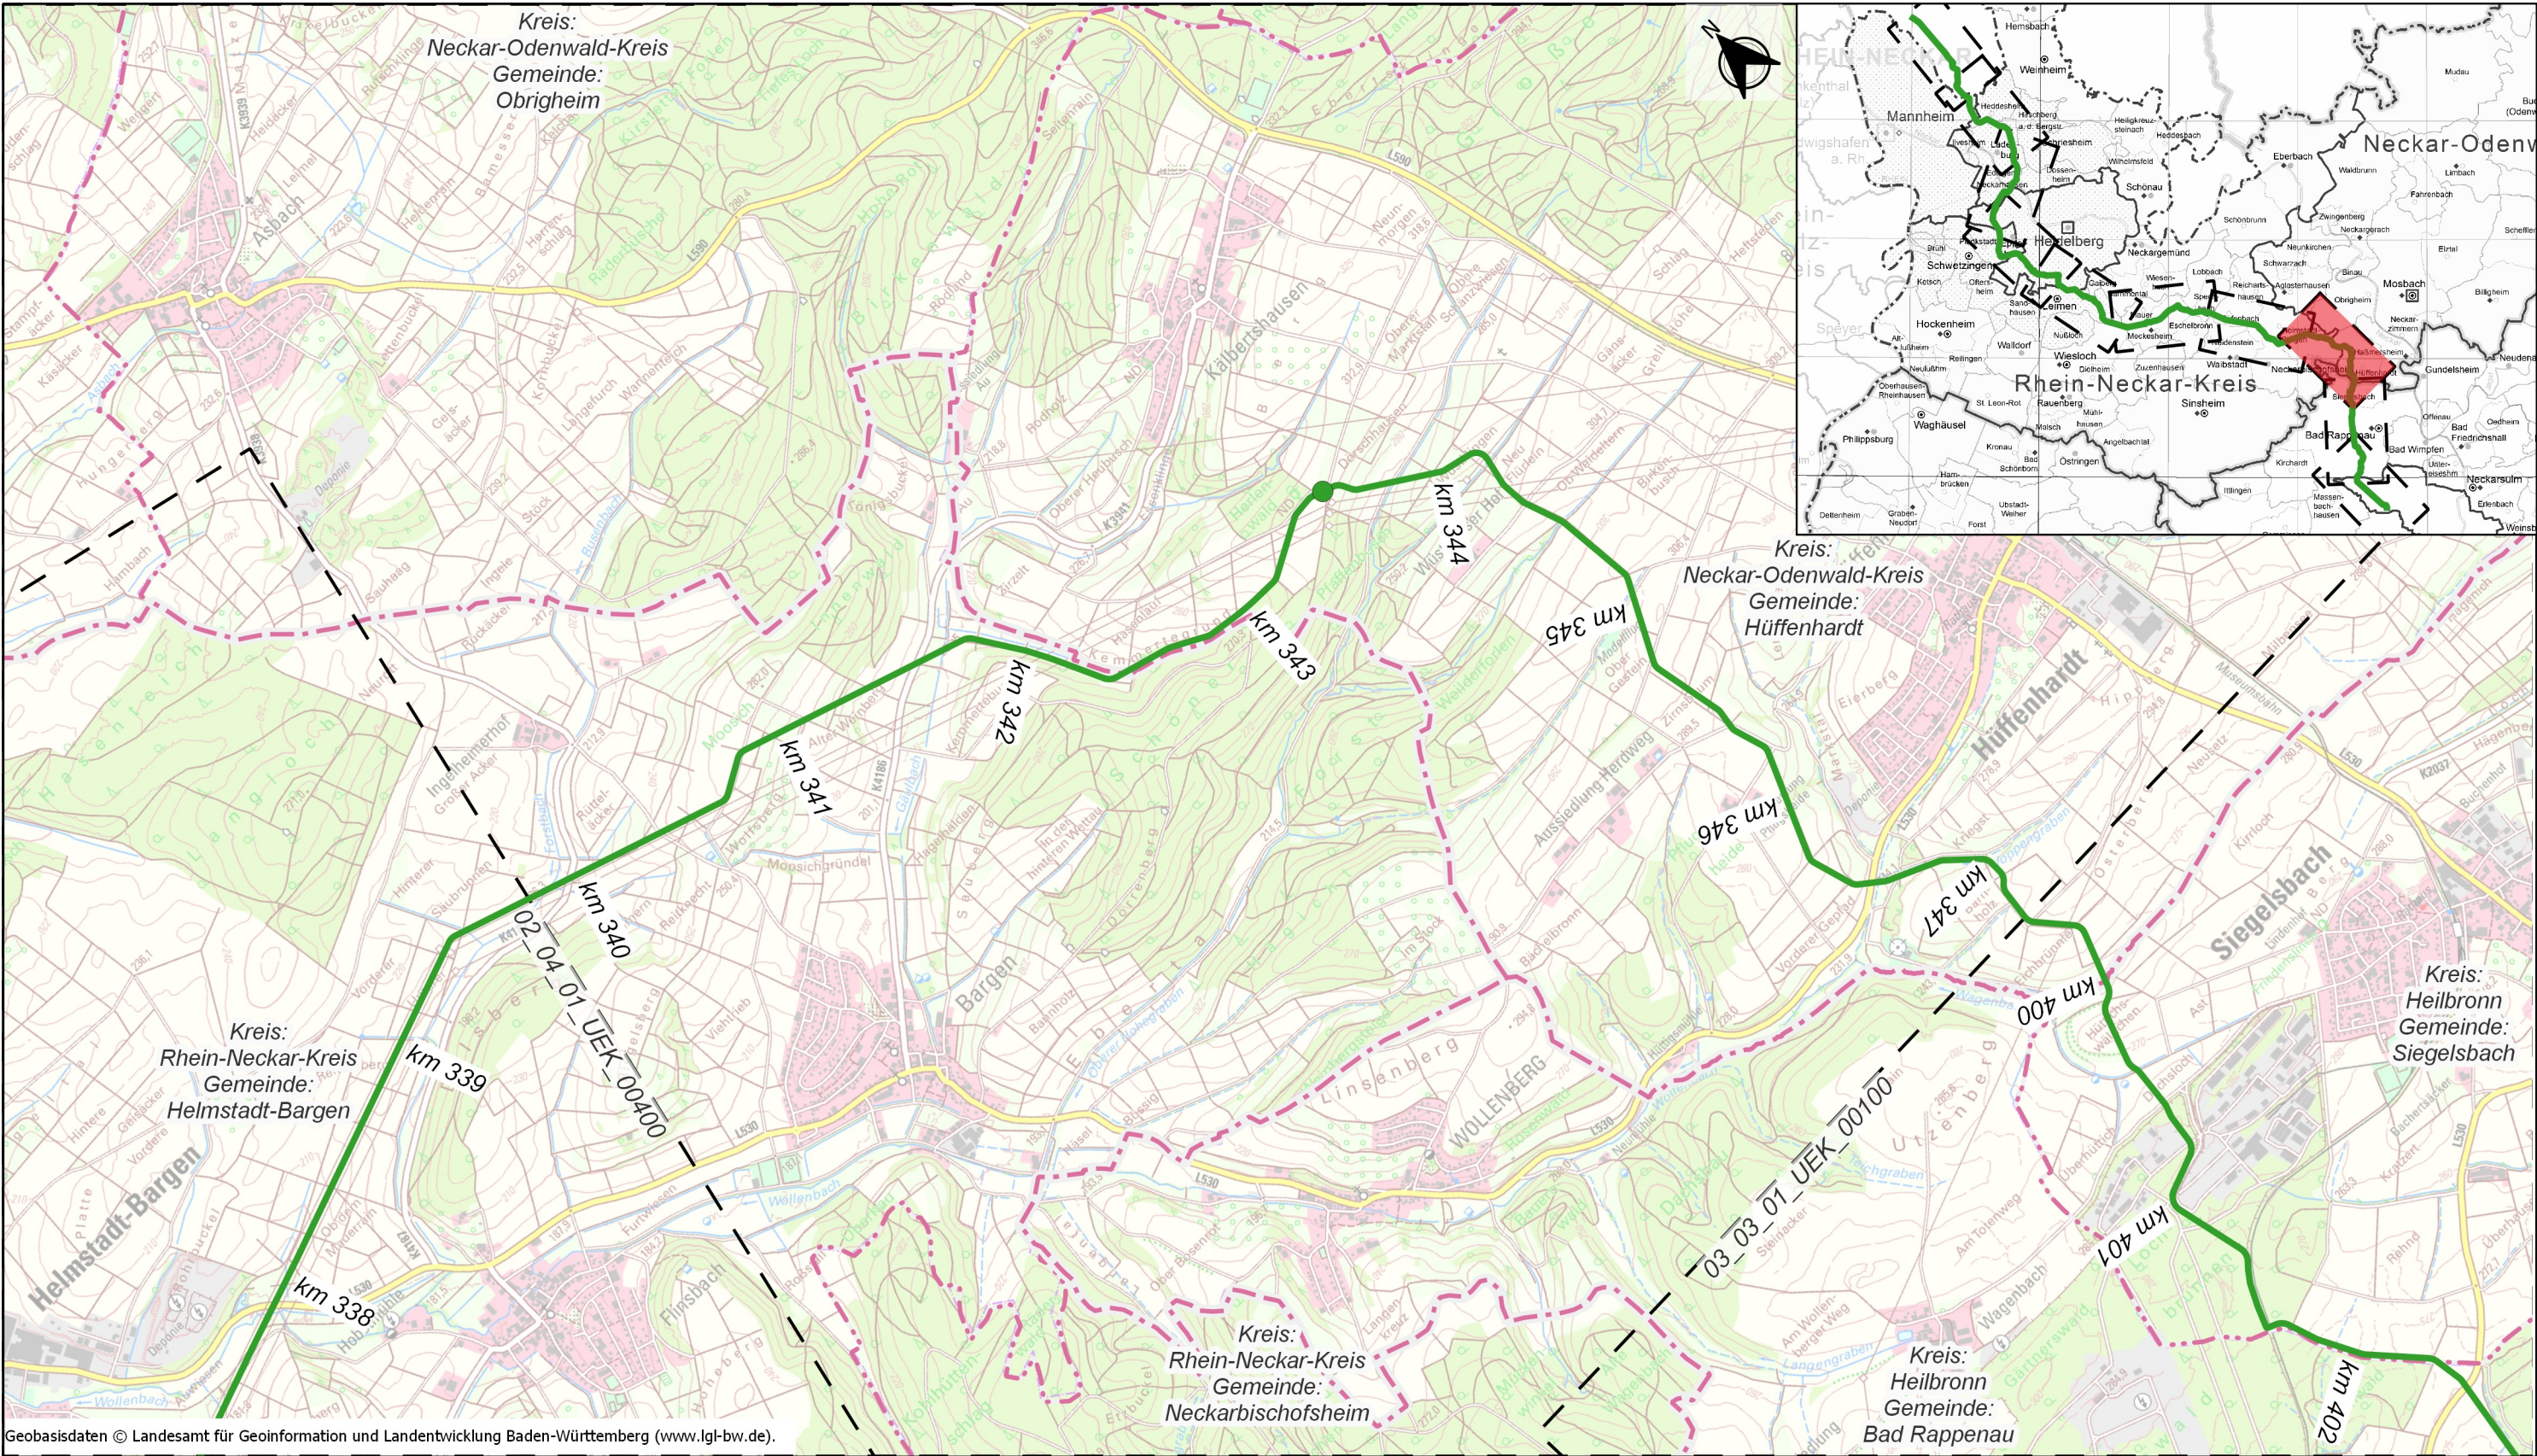

Geobasisdaten © Landesamt für Geoinformation und Landentwicklung Baden-Württemberg (www.lgl-bw.de).



Maßstab: 0 0,5 1 1,5 km

Legende

- Planungsachse
- geplante Armaturengruppe
- Blattschnitte
- Landesgrenze
- Kreisgrenzen
- Gemeindegrenzen

Maßstab: 1:25000 Format: DIN A3

Schutzstreifenbreite: 10m

Nenndruck: DP 100 Nennweite: DN 1000

Material: Stahl

Stationierung auf dem Blatt von/bis: --

Kreis	Gemeinde	Gemarkung
Rhein-Neckar-Kreis	Helmstadt-Bargen	--
Neckar-Odenwald-Kreis	Hüffenhardt	--
Heilbronn	Siegelsbach	--

Projekt: Süddeutsche Erdgasleitung (SEL)

Planfeststellungsabschnitt: II

Abschnitt: Heidelberg-Grenzshof bis Hüffenhardt

04	--	--	--	--	--
03	--	--	--	--	--
02	--	--	--	--	--
01	10.01.25	HAI	MDS	--	Erste Fassung
Ind.	Datum	Gez.	Gepr.	Freig.	Änderung

Titel: Übersichtskarte
Streckenverlauf SEL

PFA	Abschn.	Erstell.	Planart	Plannummer	Index	Status
02	04	01	UEK	00500	01	PR